


15.BIDEBIETA-IZASKUN-IPARRAGIRRE-KONDEKO ALDAPA (bakoitiak)
15.2.ZUBIZARRETA

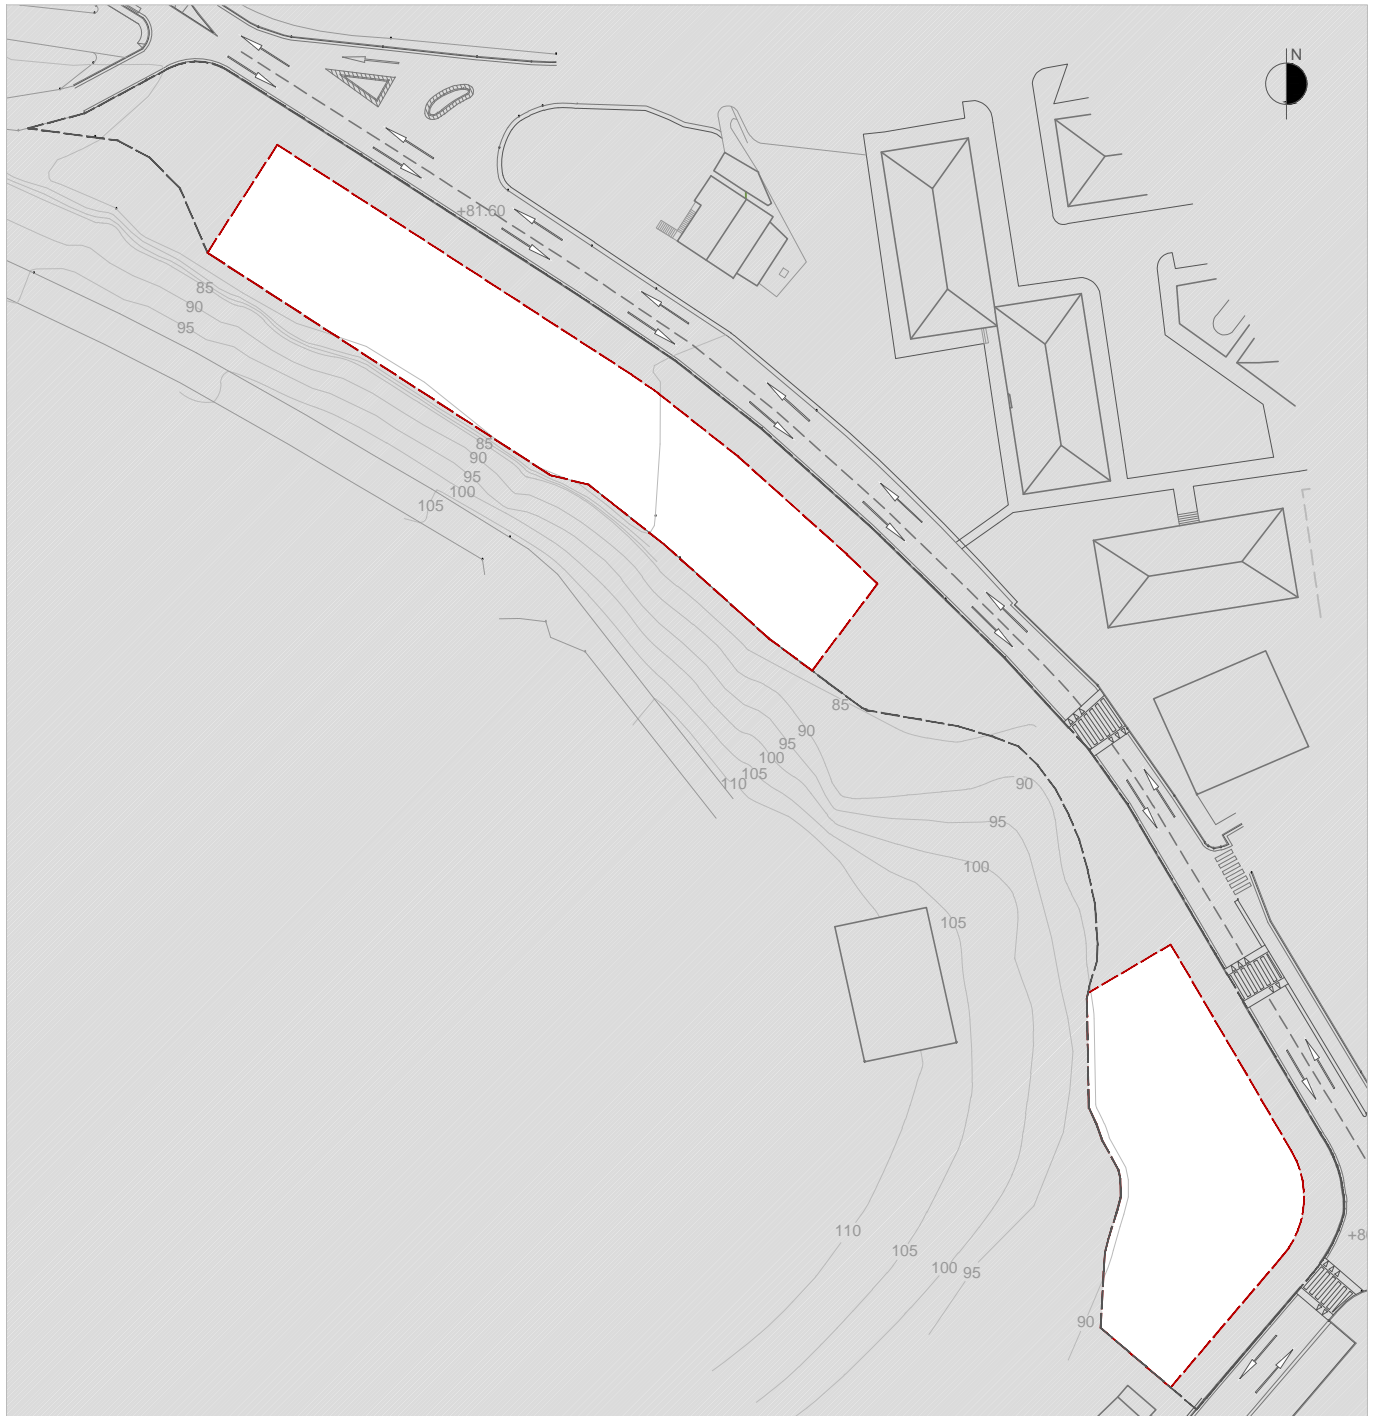

ESCALA 1/1000 ESKALA

15.2 AZPIESPARRUAREN MUGA
 PROIEKTUAREN SESTRA

—+80—

LÍMITE DE SUBÁMBITO 15.2
 RASANTE PROYECTADA

GRÁFICO 1 (2) GRAFIKOA

**PLANTA DE ORDENACIÓN. DEFINICIÓN GEOMÉTRICA BAJO RASANTE
 ANTOLAMENDUAREN OINPLANOA.DEFINIZIO GEOMETRIKOA LUR ARRASETIK BEHERA**



arkitektoa/arquitecto
jabier TELLERIA ELORZ
 antonio lekuona 2, 1 telf. 943116050
 20400 tolosa www.euskalproject.com
 gipuzkoa estudio@euskalproject.com