


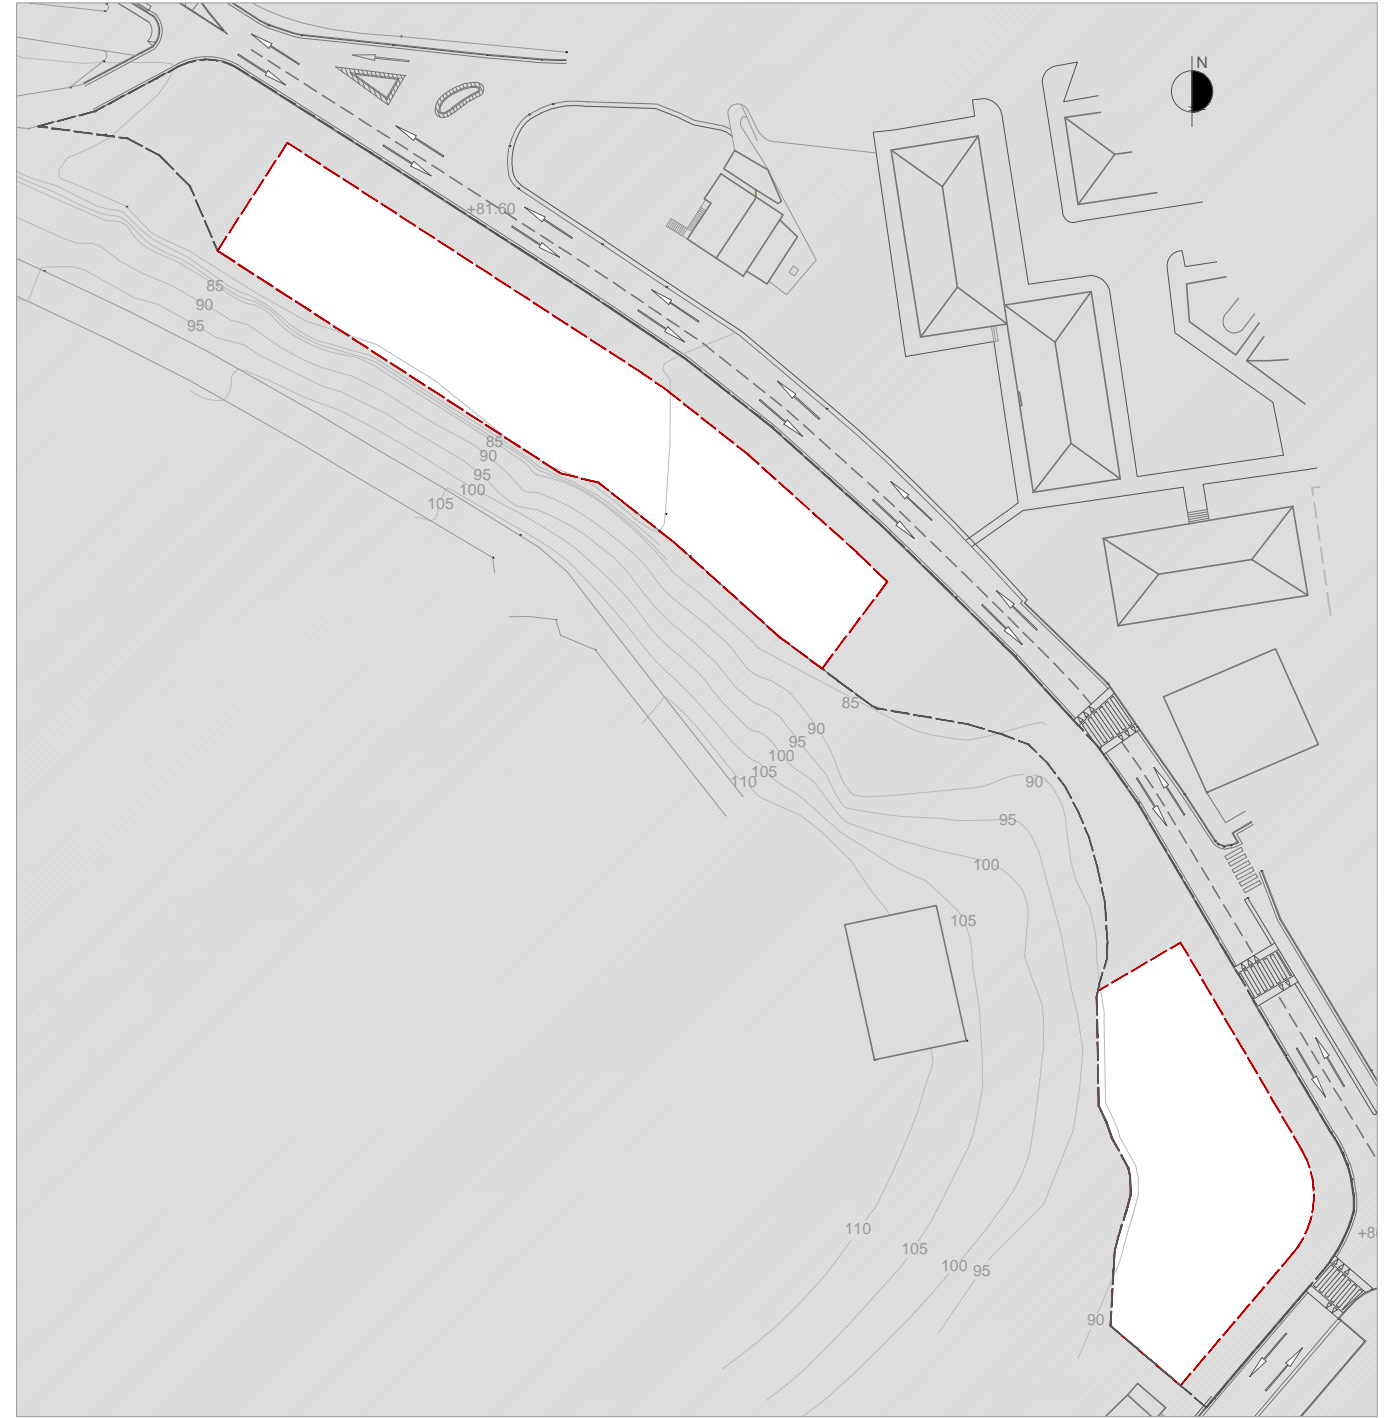

ESCALA 1/1000 ESKALA

**PLANTA DE ORDENACIÓN. DEFINICIÓN GEOMÉTRICA SOBRE RASANTE**  
**ANTOLAMENDUAREN OINPLANOA.DEFINIZIO GEOMETRIKOA LUR ARRASETIK GORA**

15.2 AZPIESPARRUAREN MUGA PROIEKTUAREN SESTRA  
 LÍMITE DE SUBÁMBITO 15.2 RASANTE PROYECTADA




ESCALA 1/1000 ESKALA

**PLANTA DE ORDENACIÓN. DEFINICIÓN GEOMÉTRICA BAJO RASANTE**  
**ANTOLAMENDUAREN OINPLANOA.DEFINIZIO GEOMETRIKOA LUR ARRASETIK BEHERA**

15.2 AZPIESPARRUAREN MUGA PROIEKTUAREN SESTRA  
 LÍMITE DE SUBÁMBITO 15.2 RASANTE PROYECTADA

**GRÁFICO O.1. GRAFIKOA**  
**PLANTA DE ORDENACIÓN. DEFINICIÓN GEOMÉTRICA**  
**ANTOLAMENDUAREN OINPLANOA. DEFINIZIO GEOMETRIKOA**

15.BIDEBIETA-IZASKUN-IPARRAGIRRE-  
KONDEKO ALDAPA (bakoitiak)  
15.2 ZUBIZARRETA

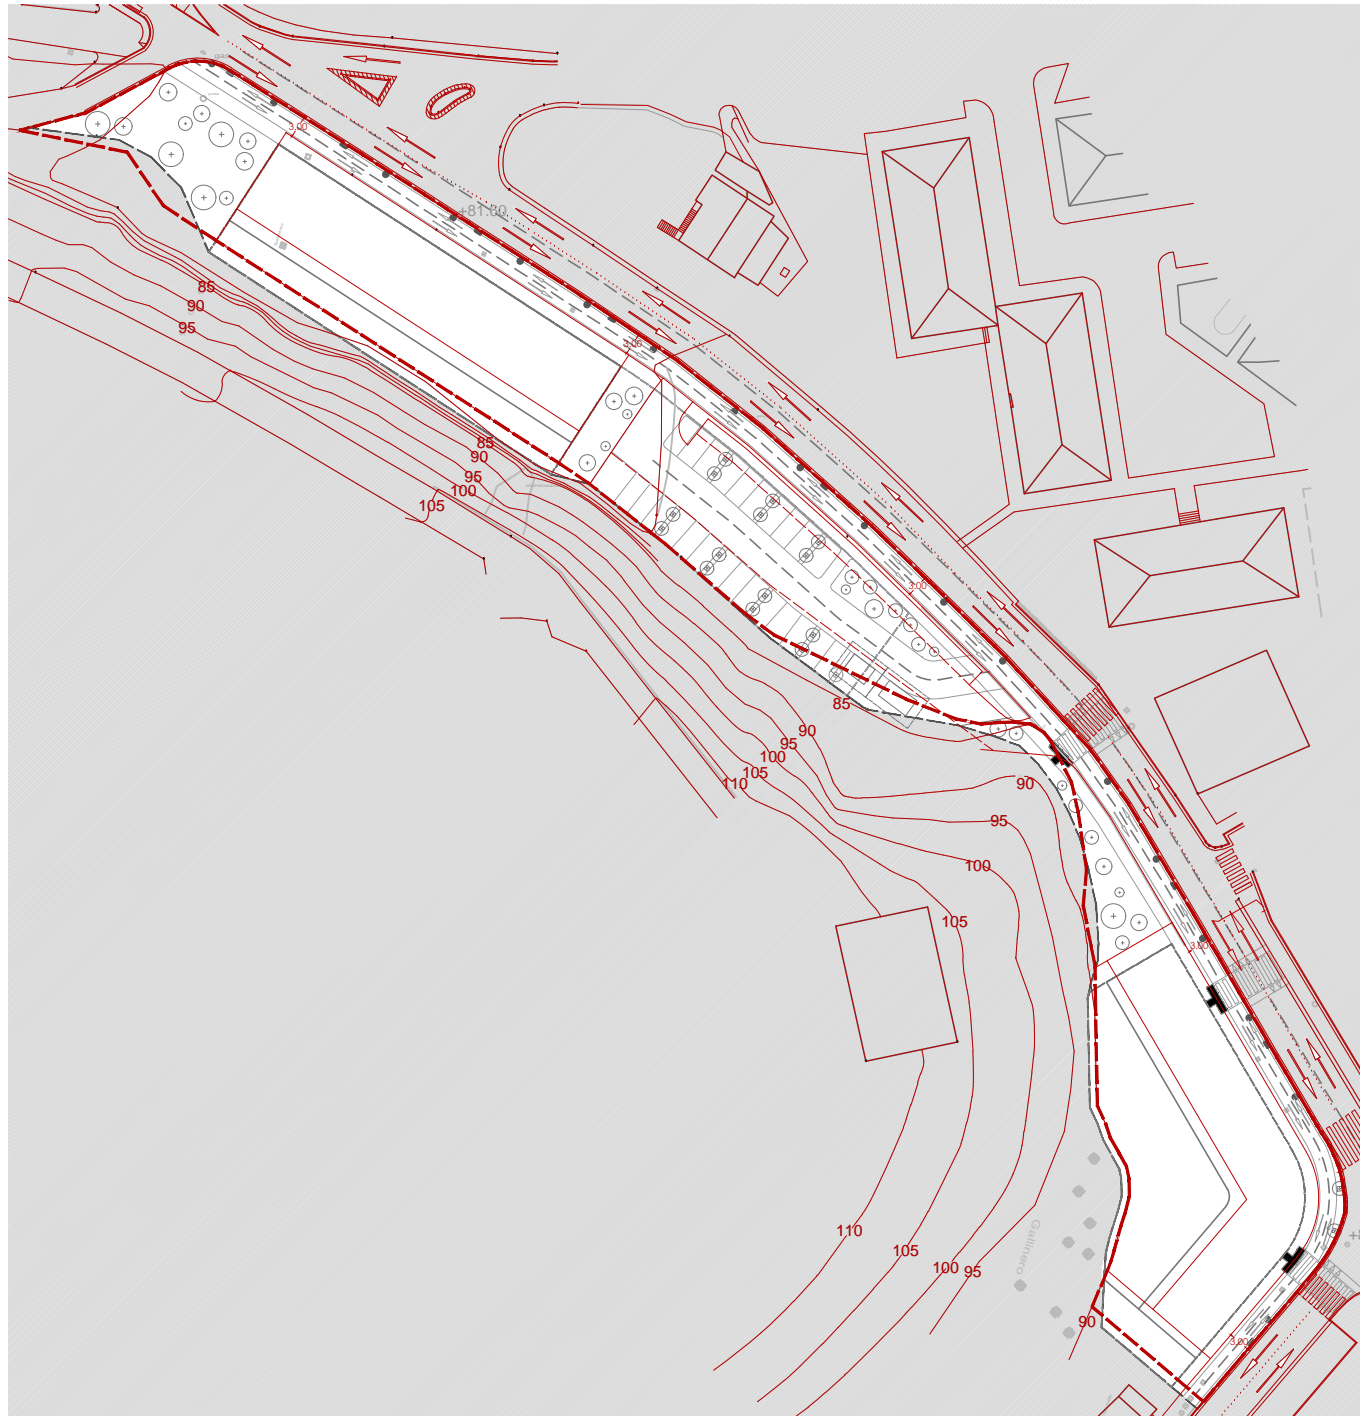


ESCALA 1/1000 ESKALA

15.2 AZPIESPARRUAREN MUGA  
JATORRIKO ORDENAZIOA



LÍMITE DE SUBÁMBITO 15.2  
ORDENACIÓN DE ORIGEN

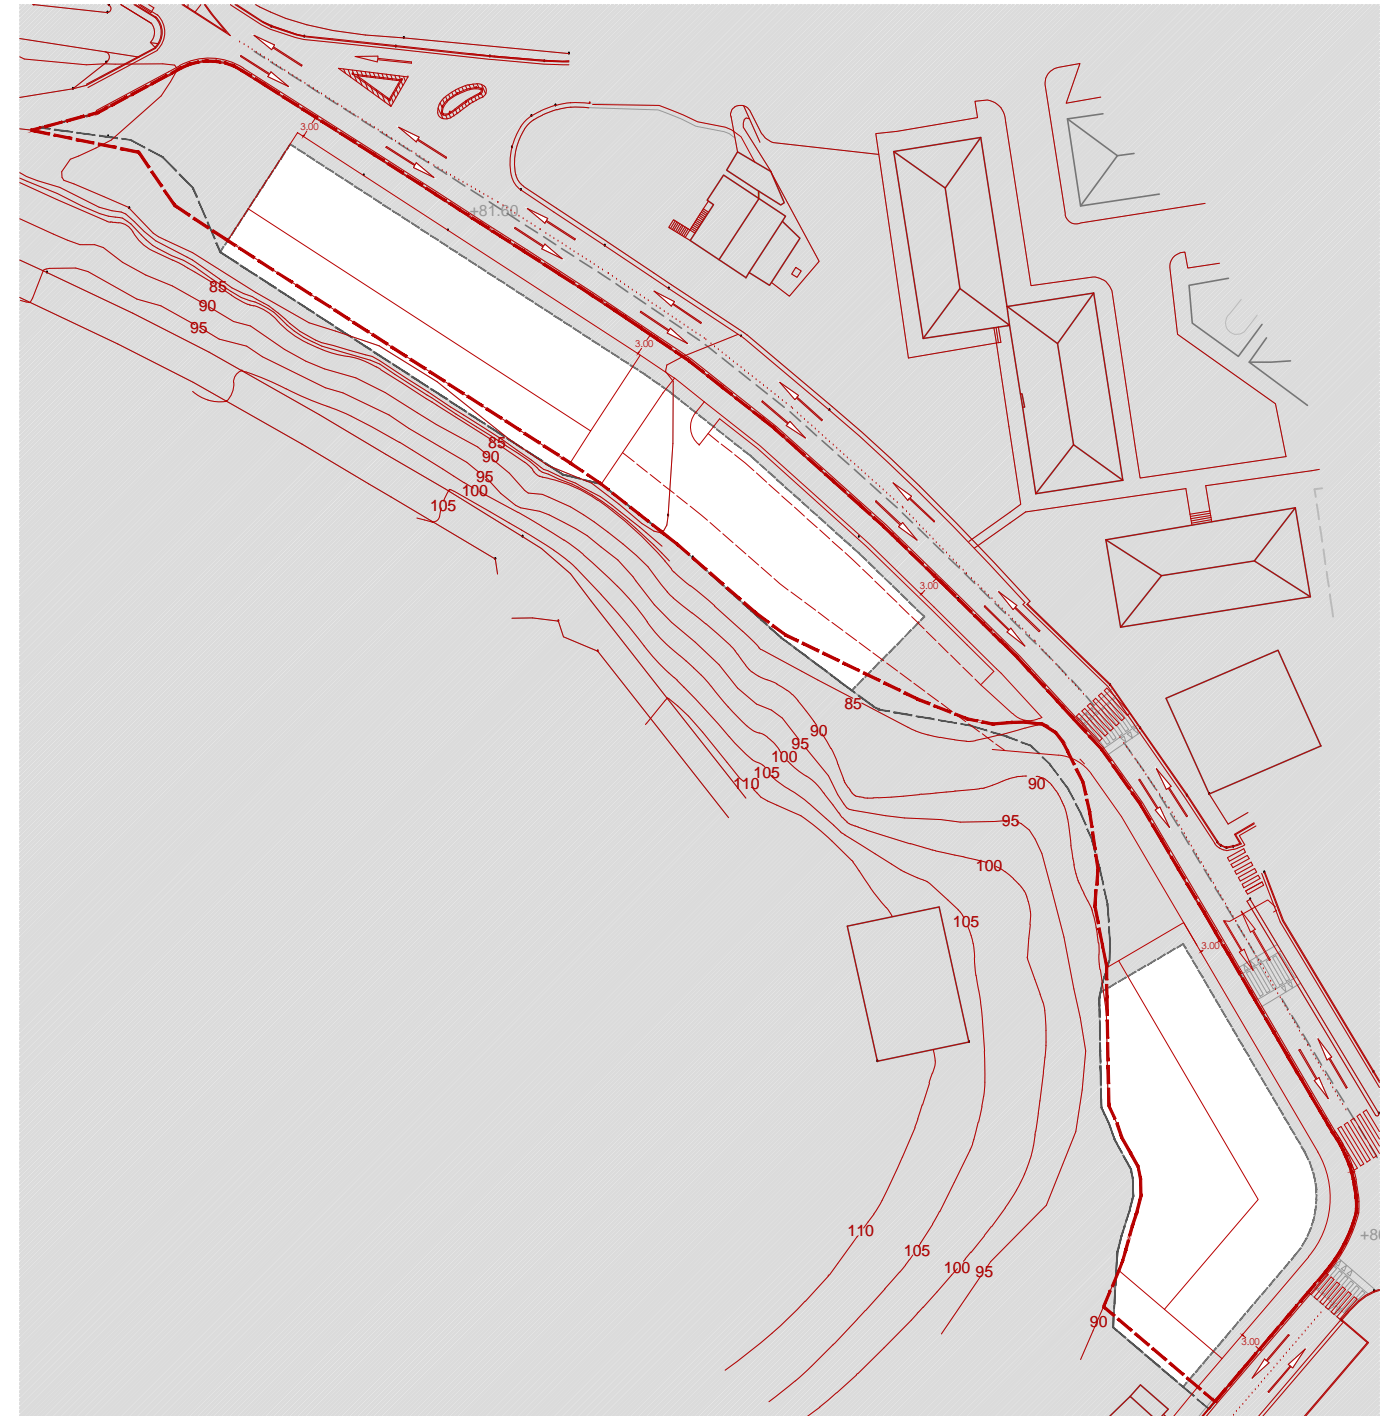


ESCALA 1/1000 ESKALA

15.2 AZPIESPARRUAREN MUGA  
JATORRIKO ORDENAZIOA




LÍMITE DE SUBÁMBITO 15.2  
ORDENACIÓN DE ORIGEN


GRÁFICO 02. GRAFIKOA  
PLANTA DE ORDENACIÓN. PLANTA SUPERPUESTA  
ANTOLAMENDUAREN OINPLANOA. GAINJARRITAKO SOLAIRUA

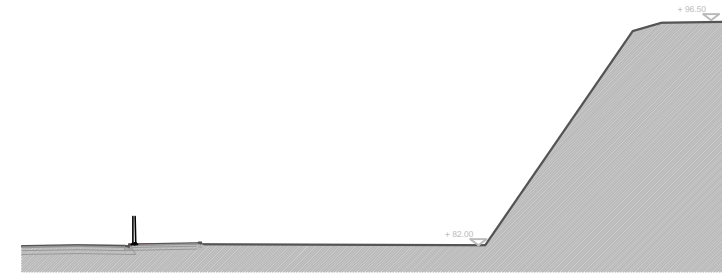


SECCIÓN A-A'

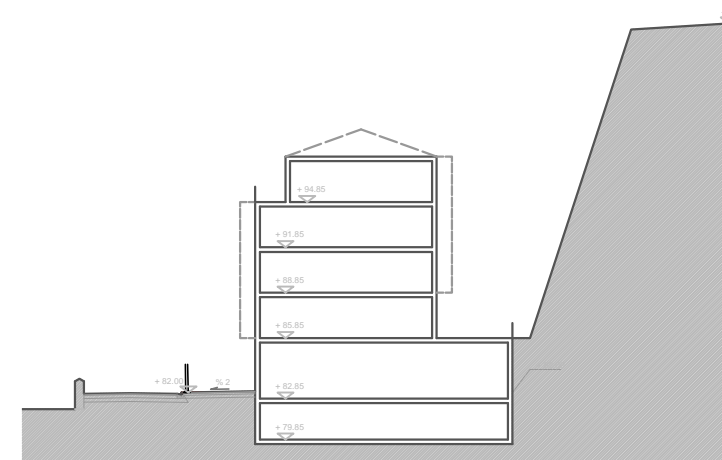

SECCIÓN B-B'

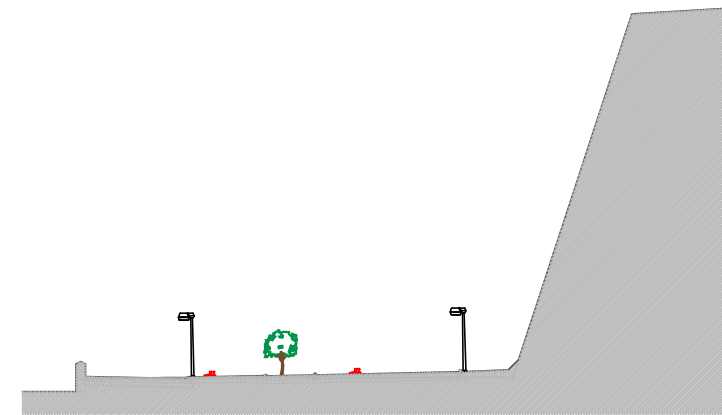

SECCIÓN C-C'

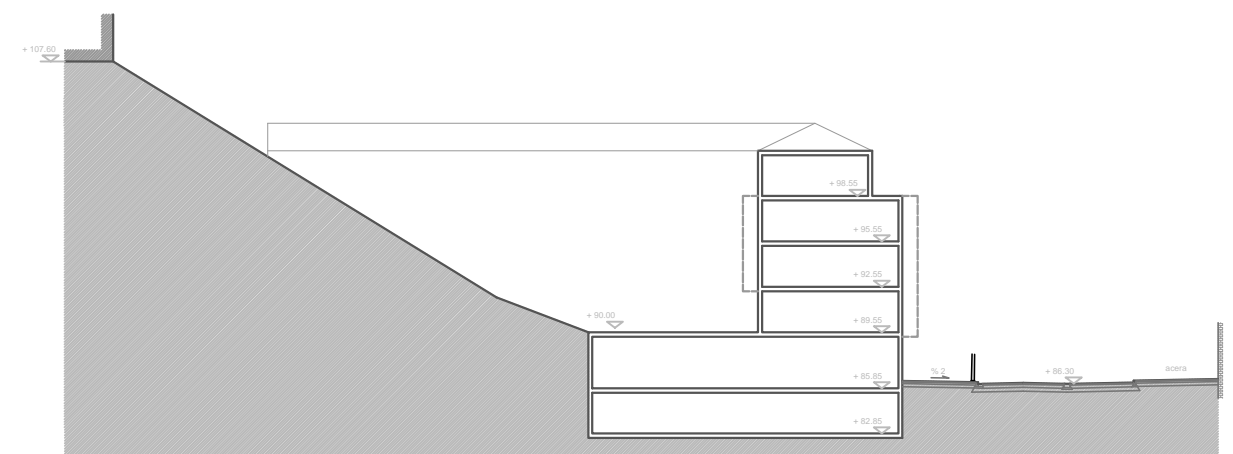

SECCIÓN D-D'

GRÁFICO O.3. GRAFIKOA

SECCIONES  
EBAKETAK

15.BIDEBIETA-IZASKUN-IPARRAGIRRE-  
KONDEKO ALDAPA (bakoitiak)  
15.2 ZUBIZARRETA



- |                   |                                 |
|-------------------|---------------------------------|
| <b>EXISTENTE</b>  |                                 |
|                   | CONDUCCION DE ABASTECIMIENTO    |
|                   | ACOMETIDA                       |
|                   | VALVULA                         |
|                   | BOCA DE RIEGO                   |
|                   | REGISTRO                        |
| <b>PROYECTADO</b> |                                 |
|                   | CONDUCCION DE ABASTECIMIENTO    |
|                   | CONDUCCION EXISTENTE A ELIMINAR |
|                   | ACOMETIDA                       |
|                   | HIDRANTE                        |
|                   | LLAVE DE PASO                   |
|                   | BOCA DE RIEGO                   |
|                   | TAPON                           |

15.2 AZPIESPARRUAREN MUGA



LÍMITE DE SUBÁMBITO 15.2


ESCALA 1/1000 ESKALA

**GRÁFICO O.4. GRAFIKOA**  
INFRAESTRUCTURAS URBANAS\_ ABASTECIMIENTO DE AGUA  
AZPIEGITURAK\_ UR HORNIDURA



arkitektoa/arquitecto  
**jabier TELLERIA ELORZ**  
antonio lekuona 2, 1 tel. 943116050  
20400 tolosa www.euskalproject.com  
gipuzkoa estudio@euskalproject.com

15.BIDEBIETA-IZASKUN-IPARRAGIRRE-  
KONDEKO ALDAPA (bakoitiak)  
15.2 ZUBIZARRETA

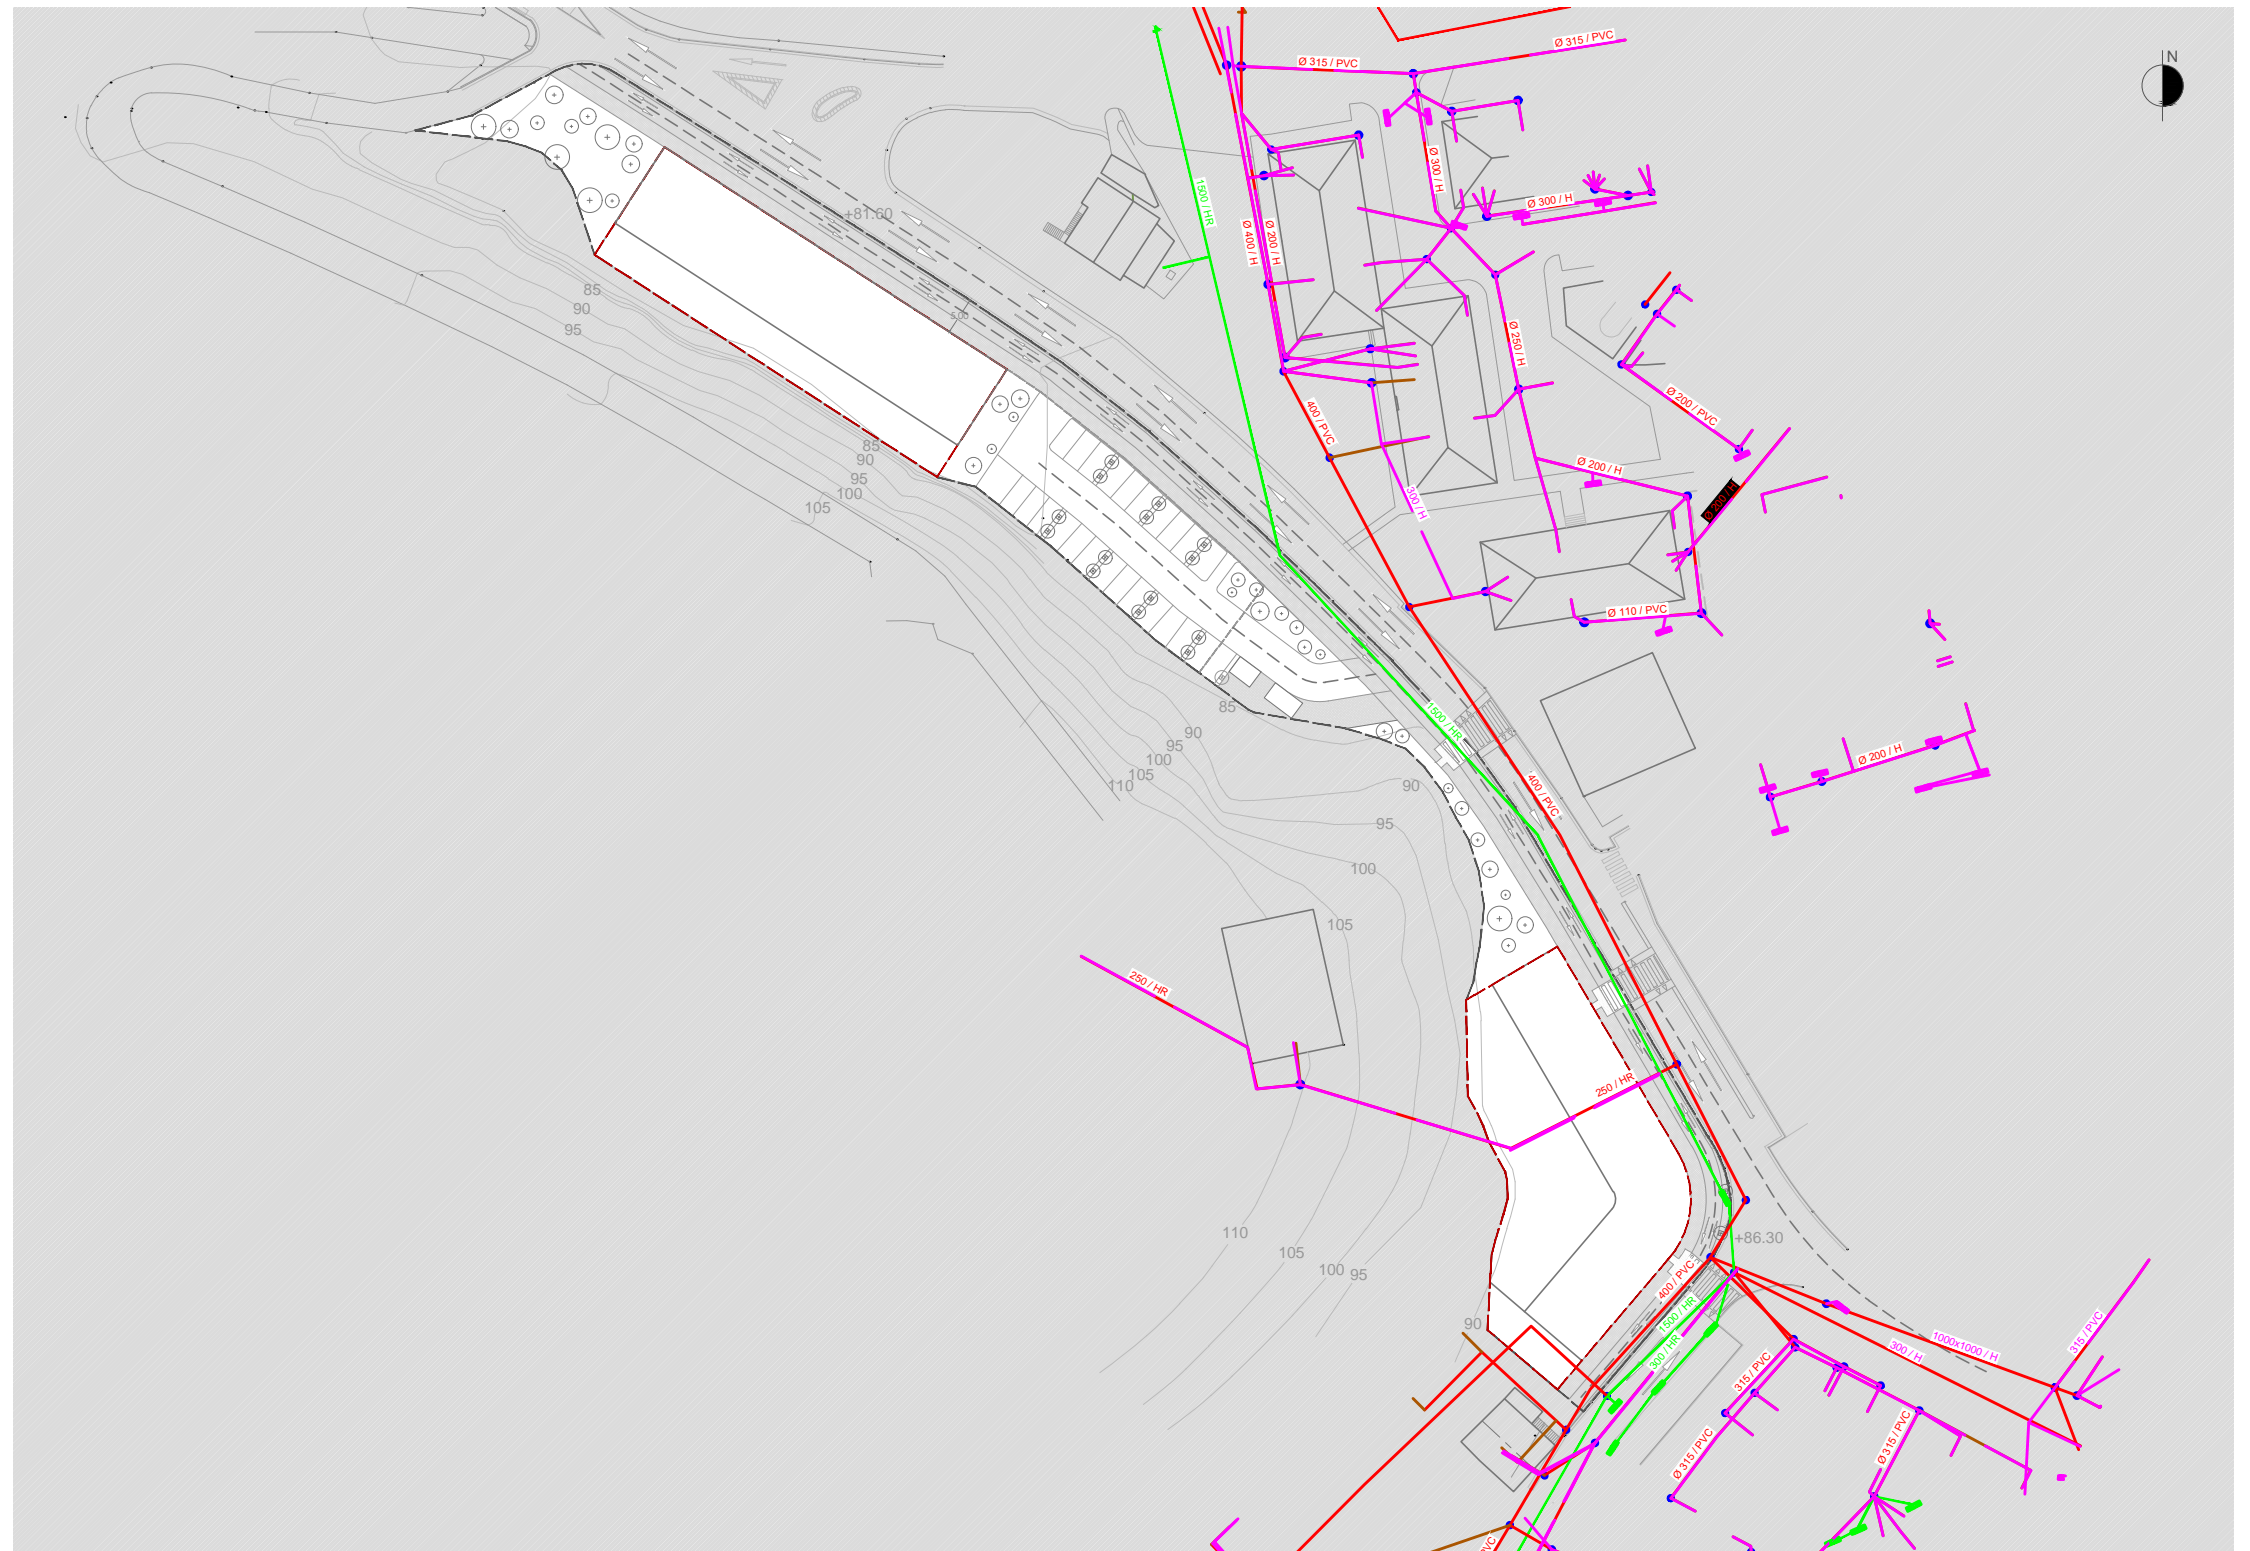

LEYENDA SANEAMIENTO PLUVIALES

- EXISTENTE**
- COLECTOR PLUVIALES
- PROYECTADO**
- COLECTOR PLUVIALES
  - SUMIDERO REJILLA 50x30
  - SUMIDERO REJILLA 50x50
  - POZO

LEYENDA SANEAMIENTO FECALES

- EXISTENTE**
- COLECTOR UNITARIO
  - COLECTOR FECALES
  - POZO
- PROYECTADO**
- COLECTOR FECALES
  - X-X-X- COLECTOR A ELIMINAR
  - POZO

15.2 AZPIESPARRUAREN MUGA



LÍMITE DE SUBÁMBITO 15.2


ESCALA 1/1000 ESKALA

GRÁFICO 0.5. GRAFIKOA  
INFRAESTRUCTURAS URBANAS\_ SANEAMIENTO  
AZPIEGITURAK\_ SANEAMENDUA



arkitektoa/arquitecto  
jabier TELLERIA ELORZ  
antonio lekuona 2, 1  
20400 tolosa  
gipuzkoa  
tel. 943116050  
www.euskalproject.com  
estudio@euskalproject.com

15.BIDEBIETA-IZASKUN-IPARRAGIRRE-  
KONDEKO ALDAPA (bakoitiak)  
15.2 ZUBIZARRETA

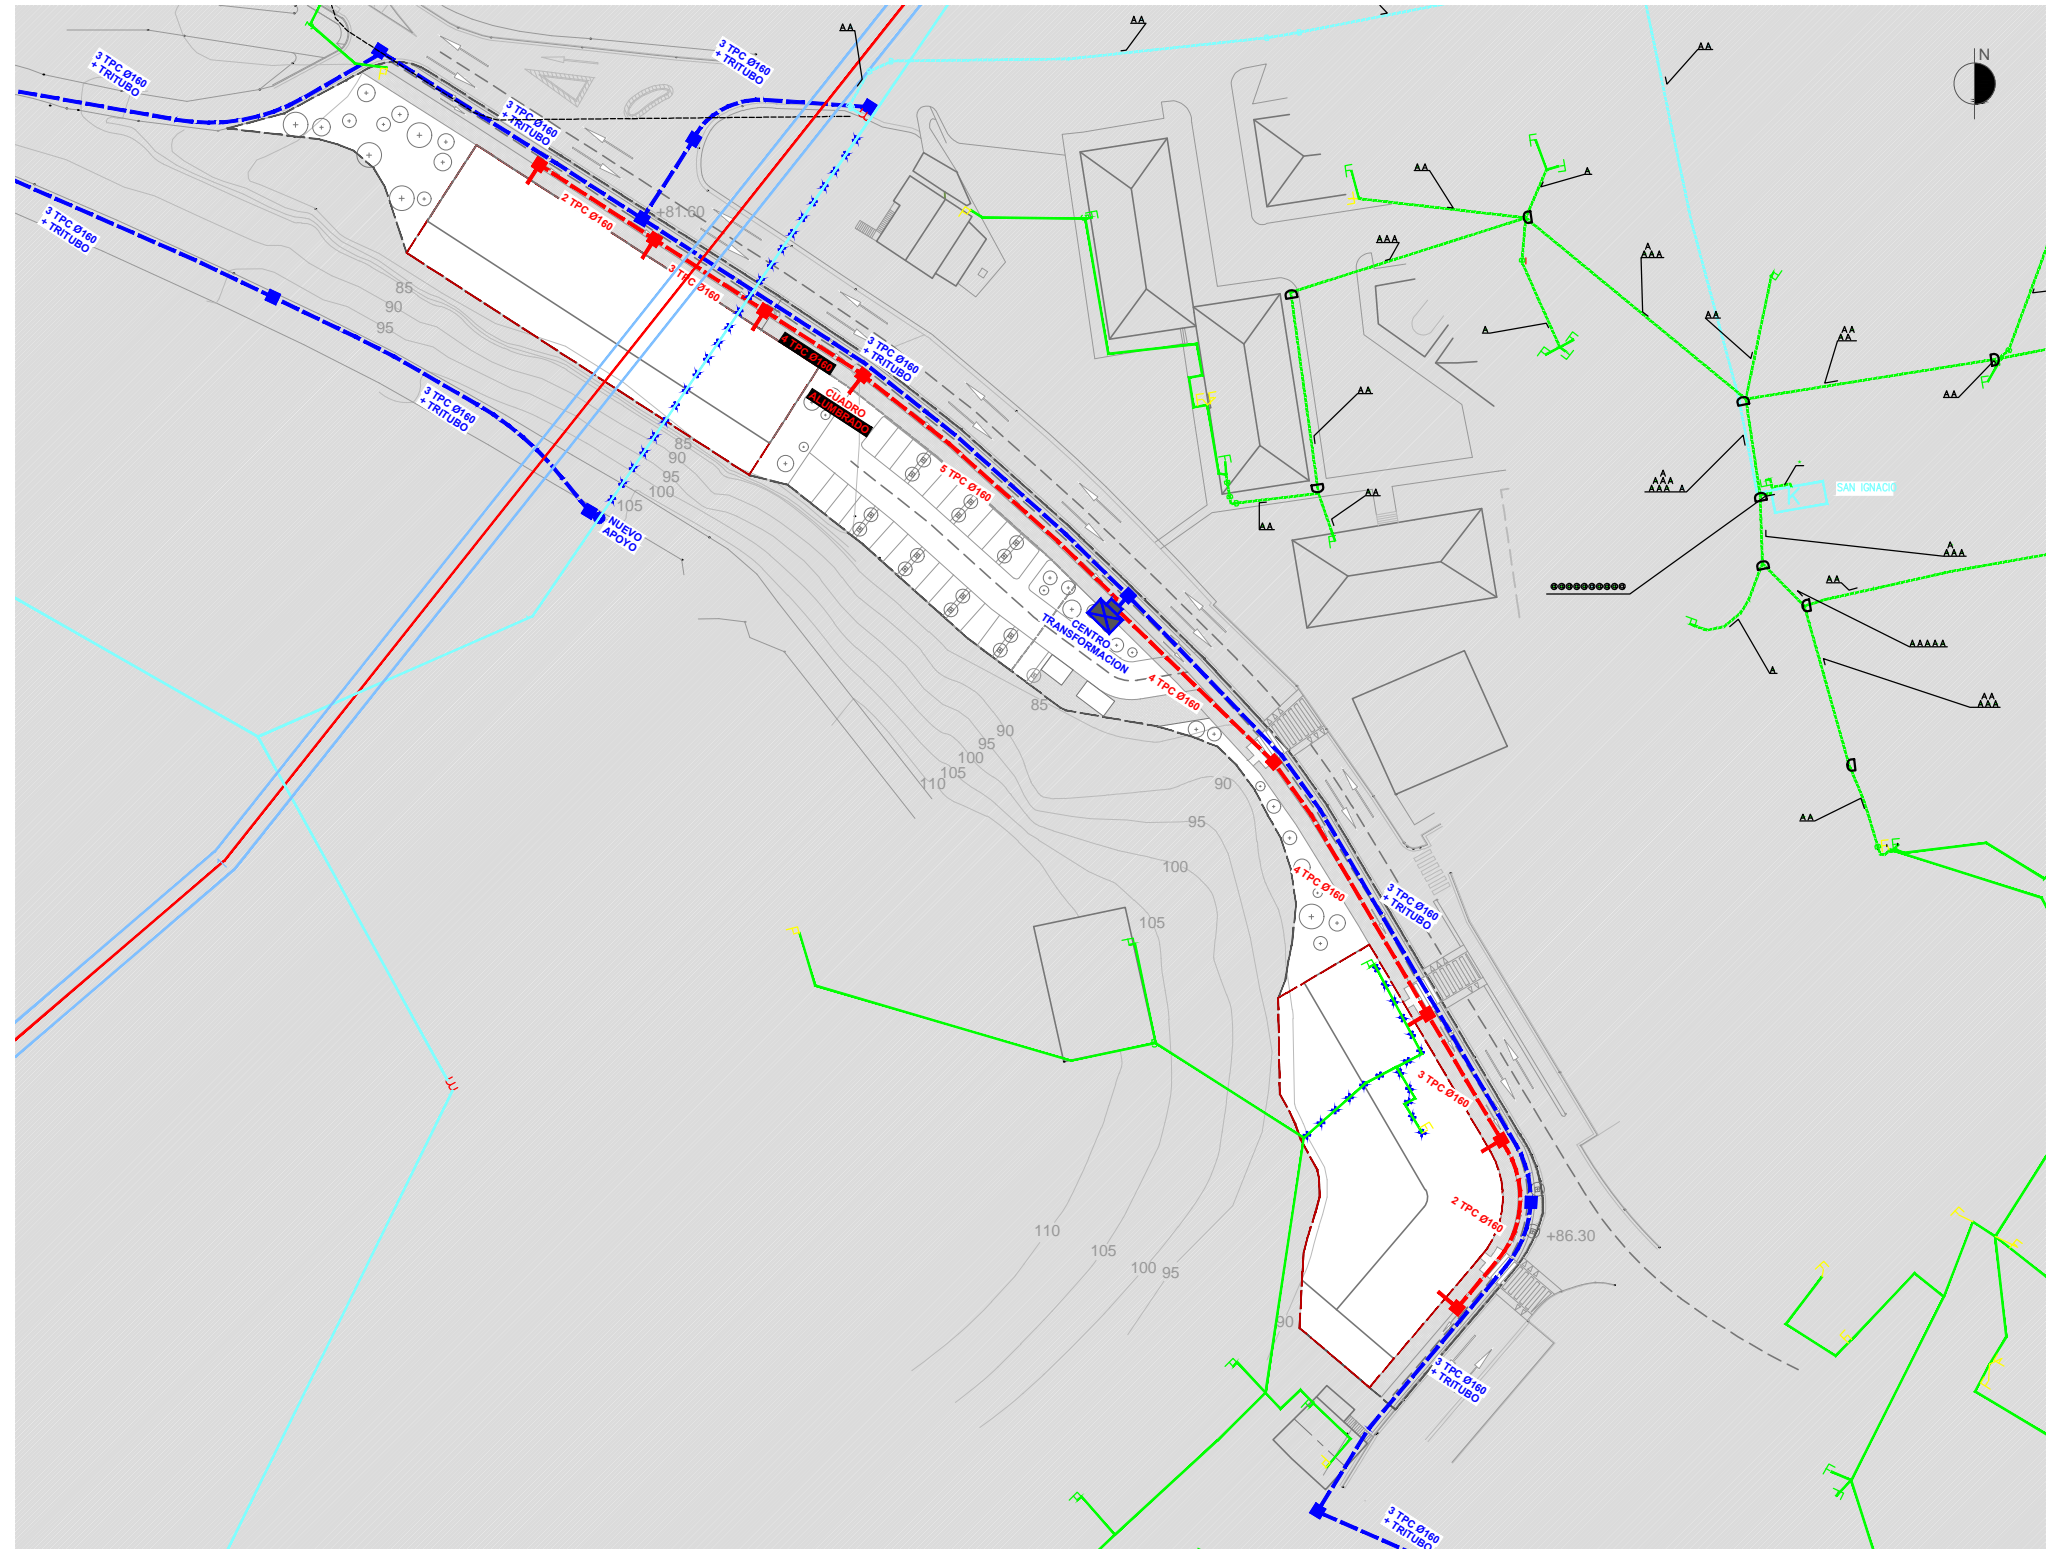

**LEYENDA ENERGIA ELECTRICA**

- EXISTENTE**
- LINEA AEREA BAJA TENSION
  - LINEA AEREA MEDIA TENSION
  - LINEA AEREA ALTA TENSION
  - LINEA SUBTERRANEA BAJA TENSION
  - LINEA SUBTERRANEA MEDIA TENSION
  - D REGISTRO
  - K CENTRO DE TRANSFORMACION
- PROYECTADO**
- CONDUCCION MEDIA TENSION SUBTERRANEA
  - CONDUCCION MEDIA TENSION AEREA
  - CONDUCCION BAJA TENSION SUBTERRANEA
  - CONDUCCION AEREA EXISTENTE A ELIMINAR
  - ARQUETA MEDIA TENSION
  - ARQUETA BAJA TENSION
  - POSTE MEDIA TENSION

15.2 AZPIESPARRUAREN MUGA

LÍMITE DE SUBÁMBITO 15.2

ESCALA 1/1000 ESKALA

**GRÁFICO 0.6. GRAFIKOA**  
INFRAESTRUCTURAS URBANAS\_ ENERGIA ELECTRICA  
AZPIEGITURAK\_ ENERGIA ELEKTRIKOA



arkitektoa/arquitecto  
**jabier TELLERIA ELORZ**  
antonio lekuona 2, 1 tel. 943116050  
20400 tolosa www.euskalproject.com  
gipuzkoa estudio@euskalproject.com



**LEYENDA ALUMBRADO PÚBLICO**

- EXISTENTE**
- CONDUCCION SUBTERRANEA
  - LUMINARIAS
  - CUADRO DE MANDO
- PROYECTADO**
- CONDUCCION SUBTERRANEA
  - LUMINARIA LED
  - ARQUETA
  - CUADRO DE MANDO


15.2 AZPIESPARRUAREN MUGA



LÍMITE DE SUBÁMBITO 15.2

ESCALA 1/1000 ESKALA

**GRÁFICO O.7. GRAFIKOA**  
INFRAESTRUCTURAS URBANAS\_ ALUMBRADO PÚBLICO  
AZPIEGITURAK\_ HIRI ARGIZTAPENA

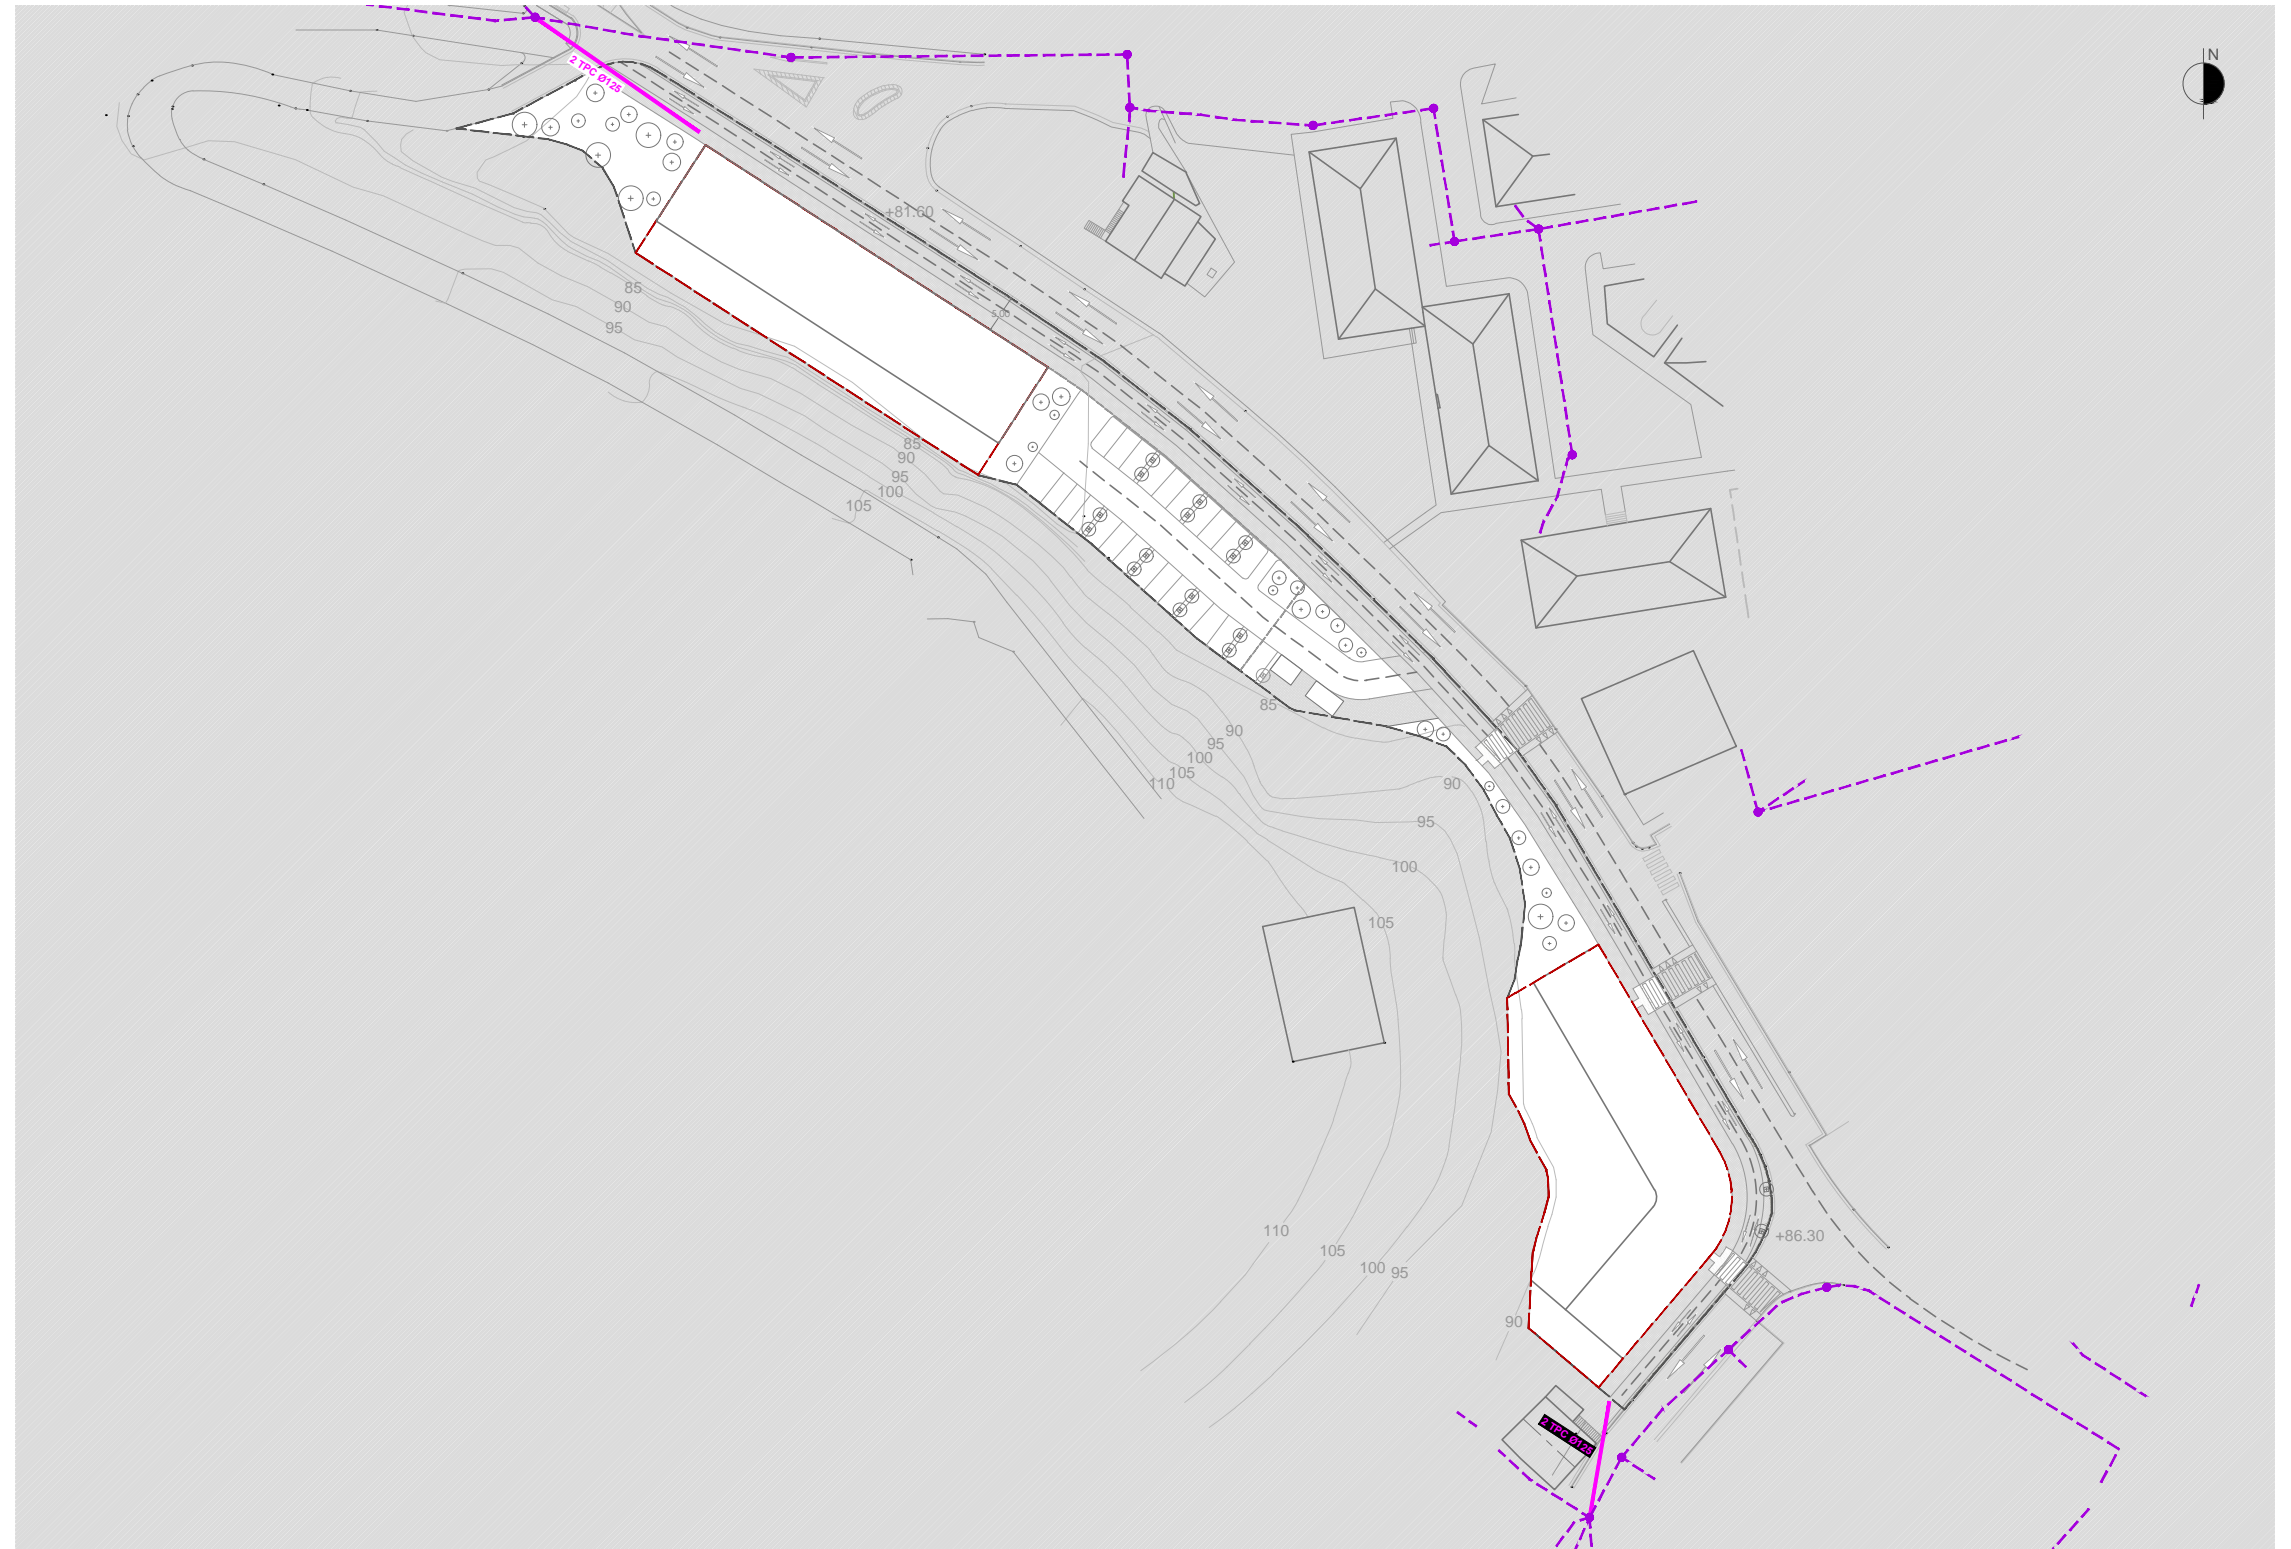

**LEYENDA COMUNICACIONES - EUSKALTEL**

- EXISTENTE**
- CONDUCCION SUBTERRANEA
- REGISTRO
- PROYECTADO**
- CONDUCCION SUBTERRANEA
- ARQUETA
- ARQUETA ICT

15.2 AZPIESPARRUAREN MUGA



LÍMITE DE SUBÁMBITO 15.2

ESCALA 1/1000 ESKALA

**GRÁFICO 0.8. GRAFIKOA**  
INFRAESTRUCTURAS URBANAS\_ COMUNICACIONES EUSKALTEL  
AZPIEGITURAK\_ KOMUNIKAZIOAK EUSKALTEL



arkitektoa/arquitecto  
**jabier TELLERIA ELORZ**  
antonio lekuona 2, 1 tel. 943116050  
20400 tolosa www.euskalproject.com  
gipuzkoa estudio@euskalproject.com





**LEYENDA ABASTECIMIENTO DE GAS**

- EXISTENTE**
- CONDUCCION SUBTERRANEA
- VALVULA
- PROYECTADO**
- CONDUCCION SUBTERRANEA
- ACOMETIDA
- ARQUETA

15.2 AZPIESPARRUAREN MUGA



LÍMITE DE SUBÁMBITO 15.2

ESCALA 1/1000 ESKALA

**GRÁFICO 0.9. GRAFIKOA**  
INFRAESTRUCTURAS URBANAS\_GAS  
AZPIEGITURAK\_GASA



arkitektoa/arquitecto  
**jabier TELLERIA ELORZ**  
antonio lekuona 2, 1 tel. 943116050  
20400 tolosa www.euskalproject.com  
gipuzkoa estudio@euskalproject.com

15.BIDEBIETA-IZASKUN-IPARRAGIRRE-  
KONDEKO ALDAPA (bakoitiak)  
15.2 ZUBIZARRETA



LEYENDA COMUNICACIONES - TELEFONICA

- EXISTENTE
- CONDUCCION SUBTERRANEA
- CAMARA
- REGISTRO
- PROYECTADO
- CONDUCCION SUBTERRANEA
- ARQUETA
- ARQUETA ICT

15.2 AZPIESPARRUAREN MUGA



LÍMITE DE SUBÁMBITO 15.2

ESCALA 1/1000 ESKALA

GRÁFICO O.10. GRAFIKOA  
INFRAESTRUCTURAS URBANAS\_ COMUNICACIONES TELEFONICA  
AZPIEGITURAK\_ KOMUNIKAZIOAK TELEFONIKA



arkitektoa/arquitecto  
jabier TELLERIA ELORZ  
antonio lekuona 2, 1  
20400 tolosa  
gipuzkoa  
tel. 943116050  
www.euskalproject.com  
estudio@euskalproject.com