

AU-24 IURRE EREMUA URBANIZATZEKO PROIEKTUA. TOLOSA  
PROYECTO DE URBANIZACIÓN DEL ÁMBITO AU- 24 IURRE. TOLOSA

**2 DOKUMENTUA: PLANOAK**  
**DOCUMENTO 2: PLANOS**

2021EKO EKAINA  
JUNIO 2021

TOLOSA

proiektuaren egilea/ autor del proyecto



sustatzailea/ promotor



**TOLOSAKO UDALA**

2022ko apirilaren 5ean Gobernu Batzarrak emana

BEHIN BETIKO ONESPENA



**TOLOSAKO UDALA**

2022ko apirilaren 5ean Gobernu Batzarrak emana

BEHIN BETIKO ONESPENA

**DOCUMENTO Nº 2: PLANOS**

FSKU3dcac889-0e6c-4022-96a3-9a21d0350576



**TOLOSAKO UDALA**

2022ko apirilaren 5ean Gobernu Batzarrak emana

BEHIN BETIKO ONESPENA


## ÍNDICE DE PLANOS

Nombre de plano	Nº Hojas
1. Situación	1
2. Estado Actual	
2.1 Planta	5
2.2 Perfiles	6
2.3 Infraestructuras	
2.3.1 Alumbrado, Gas, Electricidad, Teleco.	5
2.3.2 Gipuzkoako urak y pluviales	5
3. Plantas	
3.1 Propuesta	5
3.2 Planta superpuesta	5
3.3 Pavimentación	6
3.4 Acotada	5
3.5 Altimetría y replanteo	5
4. Secciones tipo	9
5. Trazado vial	
5.1 Longitudinal	3
5.2 Transversales	7
6. Trazado vía ciclista	
6.1 Perfil longitudinal	2
6.2 Perfiles transversales	2

Nombre de plano	Nº Hojas
7. Infraestructuras	
7.1 Gipuzkoako urak	
7.1.1 Abastecimiento	5
7.1.2 Saneamiento	8
7.2 Pluviales	7
7.3 Gas	5
7.4 Telecomunicaciones	
7.4.1 Telecomunicaciones 1	5
7.4.2 Telecomunicaciones 2	5
7.5 Electricidad	
7.5.1 Canalizaciones	5
7.5.2 Circuitos	5
7.5.3 Detalles	2
7.6 Alumbrado	
7.6.1 Canalizaciones	5
7.6.2 Circuitos	5
7.7 Detalles	8
8. Señalización	1
9. Obras de fabrica	9
10. Mobiliario urbano y jardinería	7
11. Demoliciones	5
12. Fases de ejecución	1
13. Afecciones generales	3
14. Afecciones al tráfico	1



ESKU3dcac889-0e6c-4022-96a3-9a21d0350576

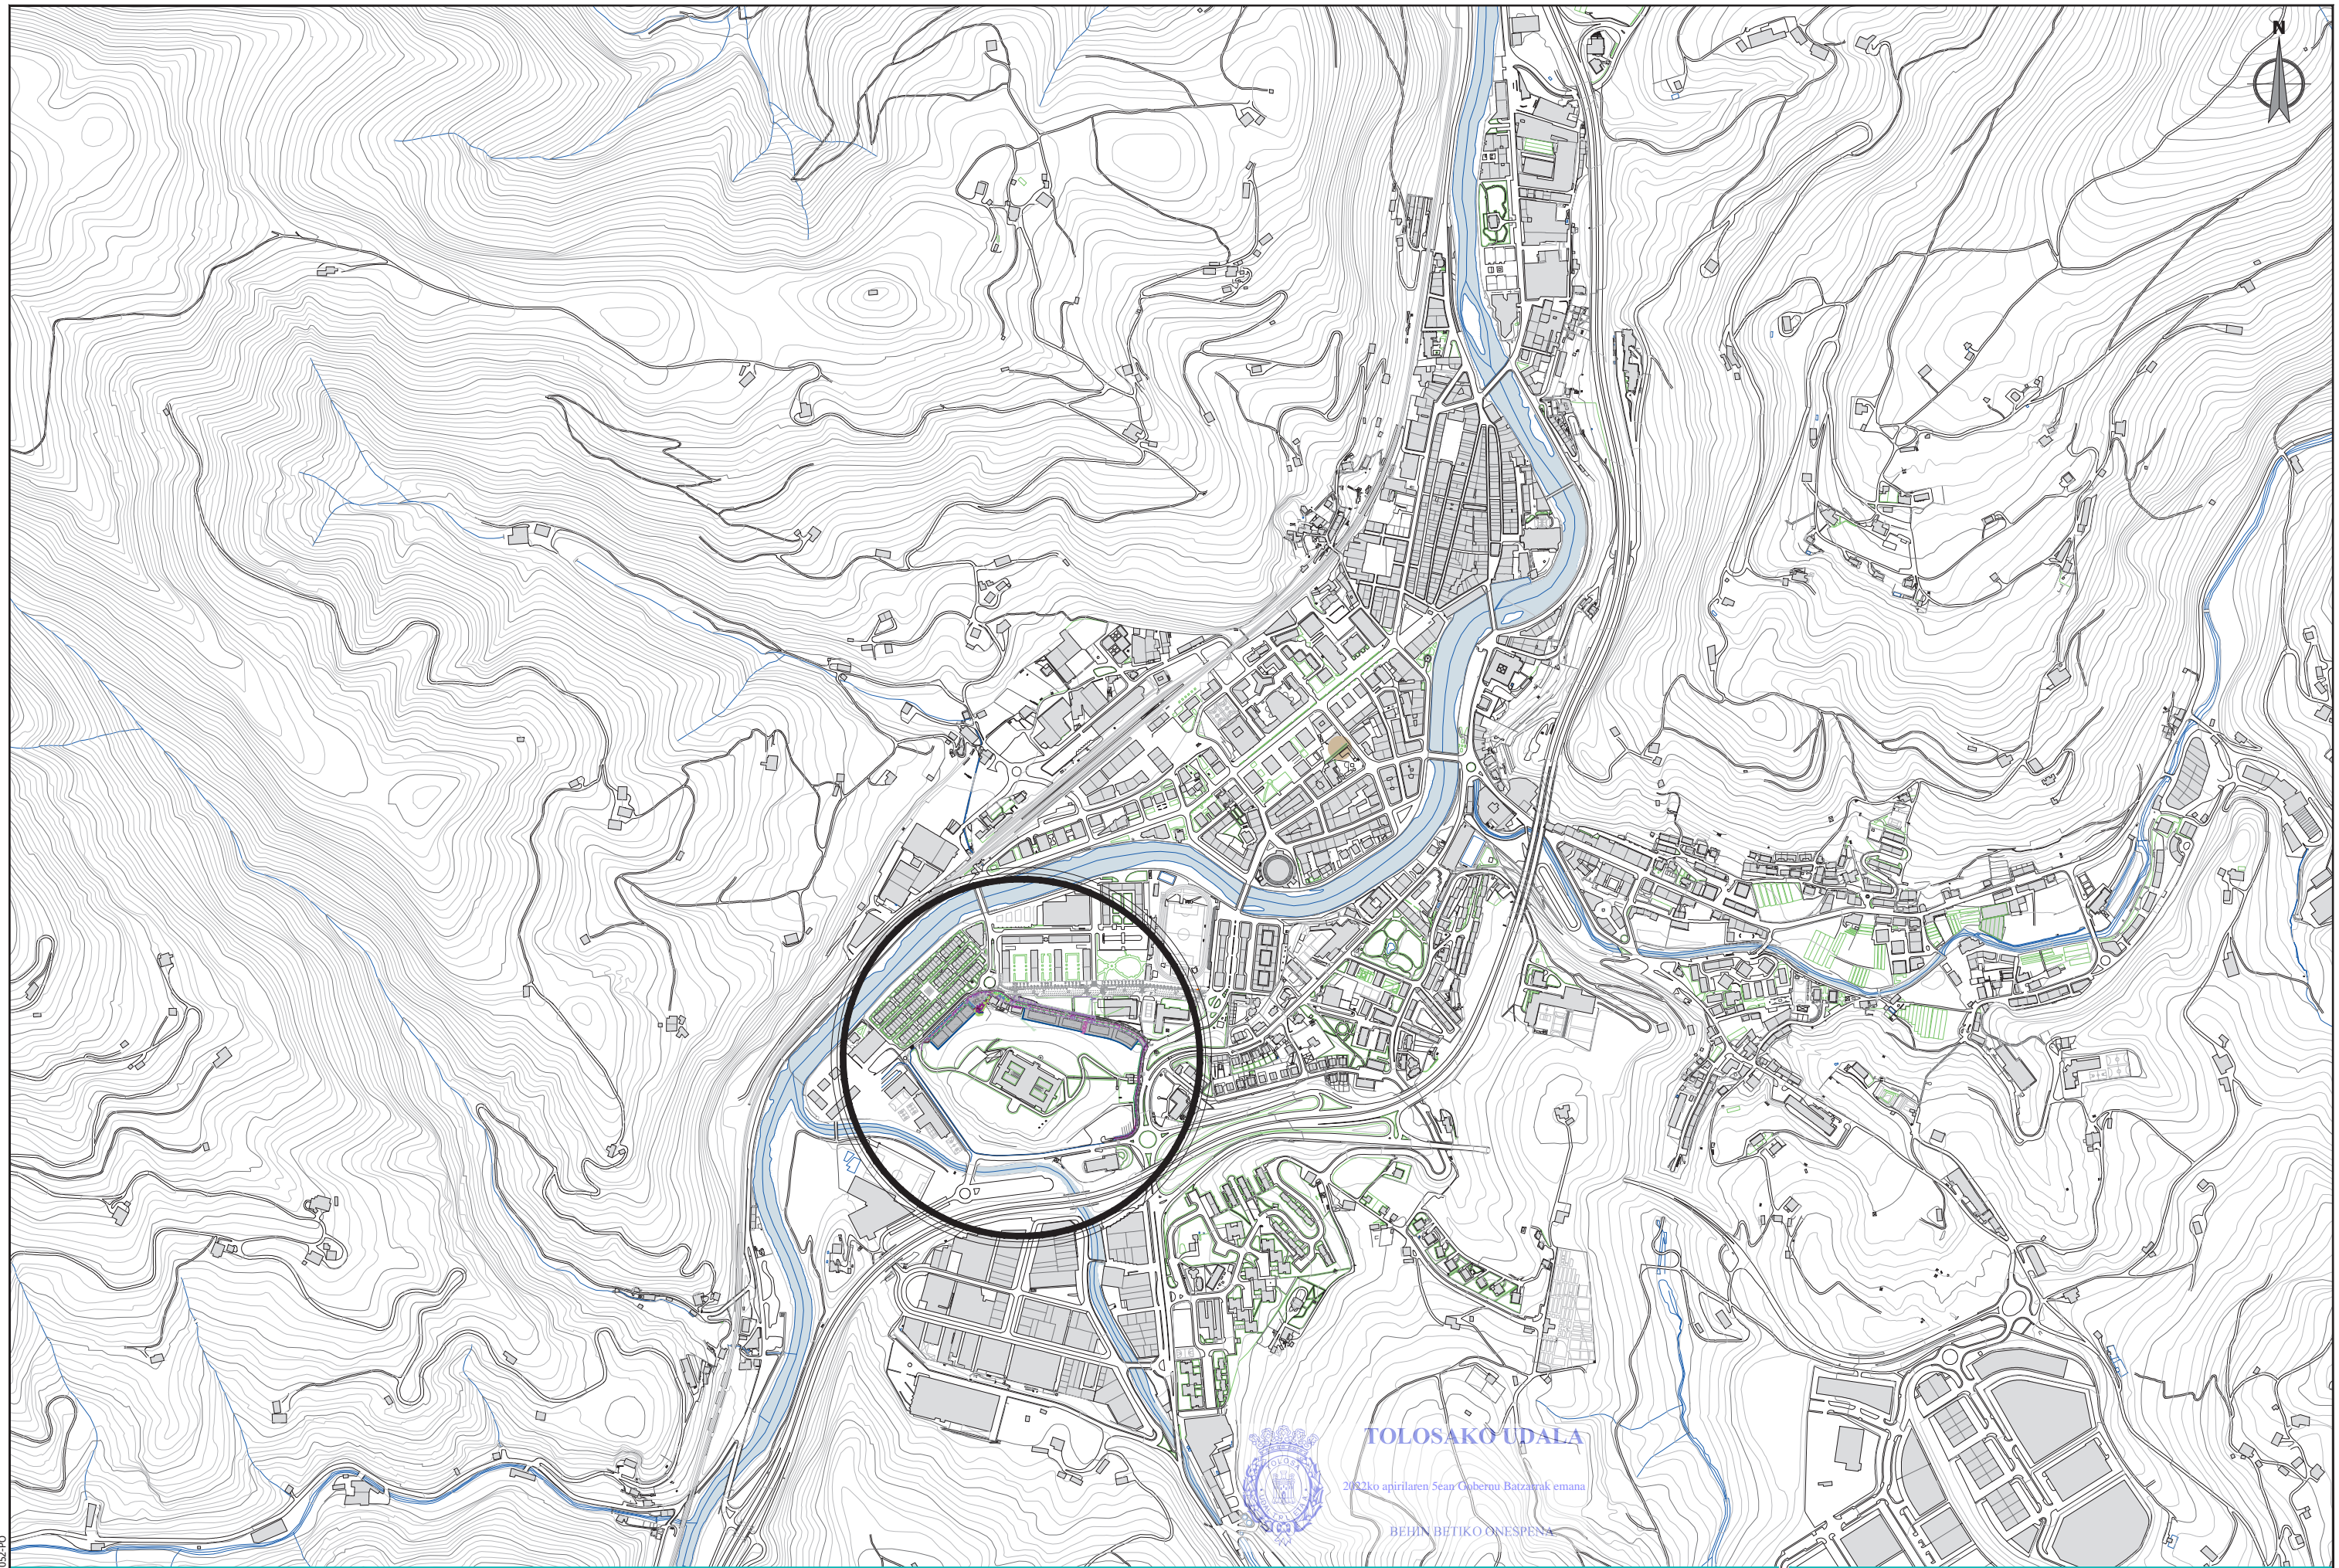


**TOLOSAKO UDALA**  
 2022ko apirilaren 5ean Osoberu Batzarak eman  
 BEHIN BETIKO ONESPENA

sustatzailea/ promotor	proiektuaren egilea/ autor del proyecto	izenburua/titulo	kokalekua/situación	data/ fecha	eskala/ escala	Izendapena / Designación	plano zk/ nº plano
<p>promotor: construcciones sukia eraikuntzak sa</p>	<p>CARLOS MARAURI COLEGIADO Nº 13.802</p> <p>MIGUEL A. OTERO COLEGIADO Nº 10.437</p>	AU-24 IURRE EREMUA URBANIZATZEKO PROIEKTUA. TOLOSA PROYECTO DE URBANIZACIÓN AU- 24 IURRE. TOLOSA	TOLOSA	2021eko EKAINA JUNIO 2021	A3: 1/10000 A1: 1/5000 1:10000	POSIZIOAREN PLANOA PLANO DE SITUACIÓN	01 Hoja 1 de 1

referencia grid: 2020-052-PO

RSKU3dcac889-0e6c-4022-96a3-9a21d0350576

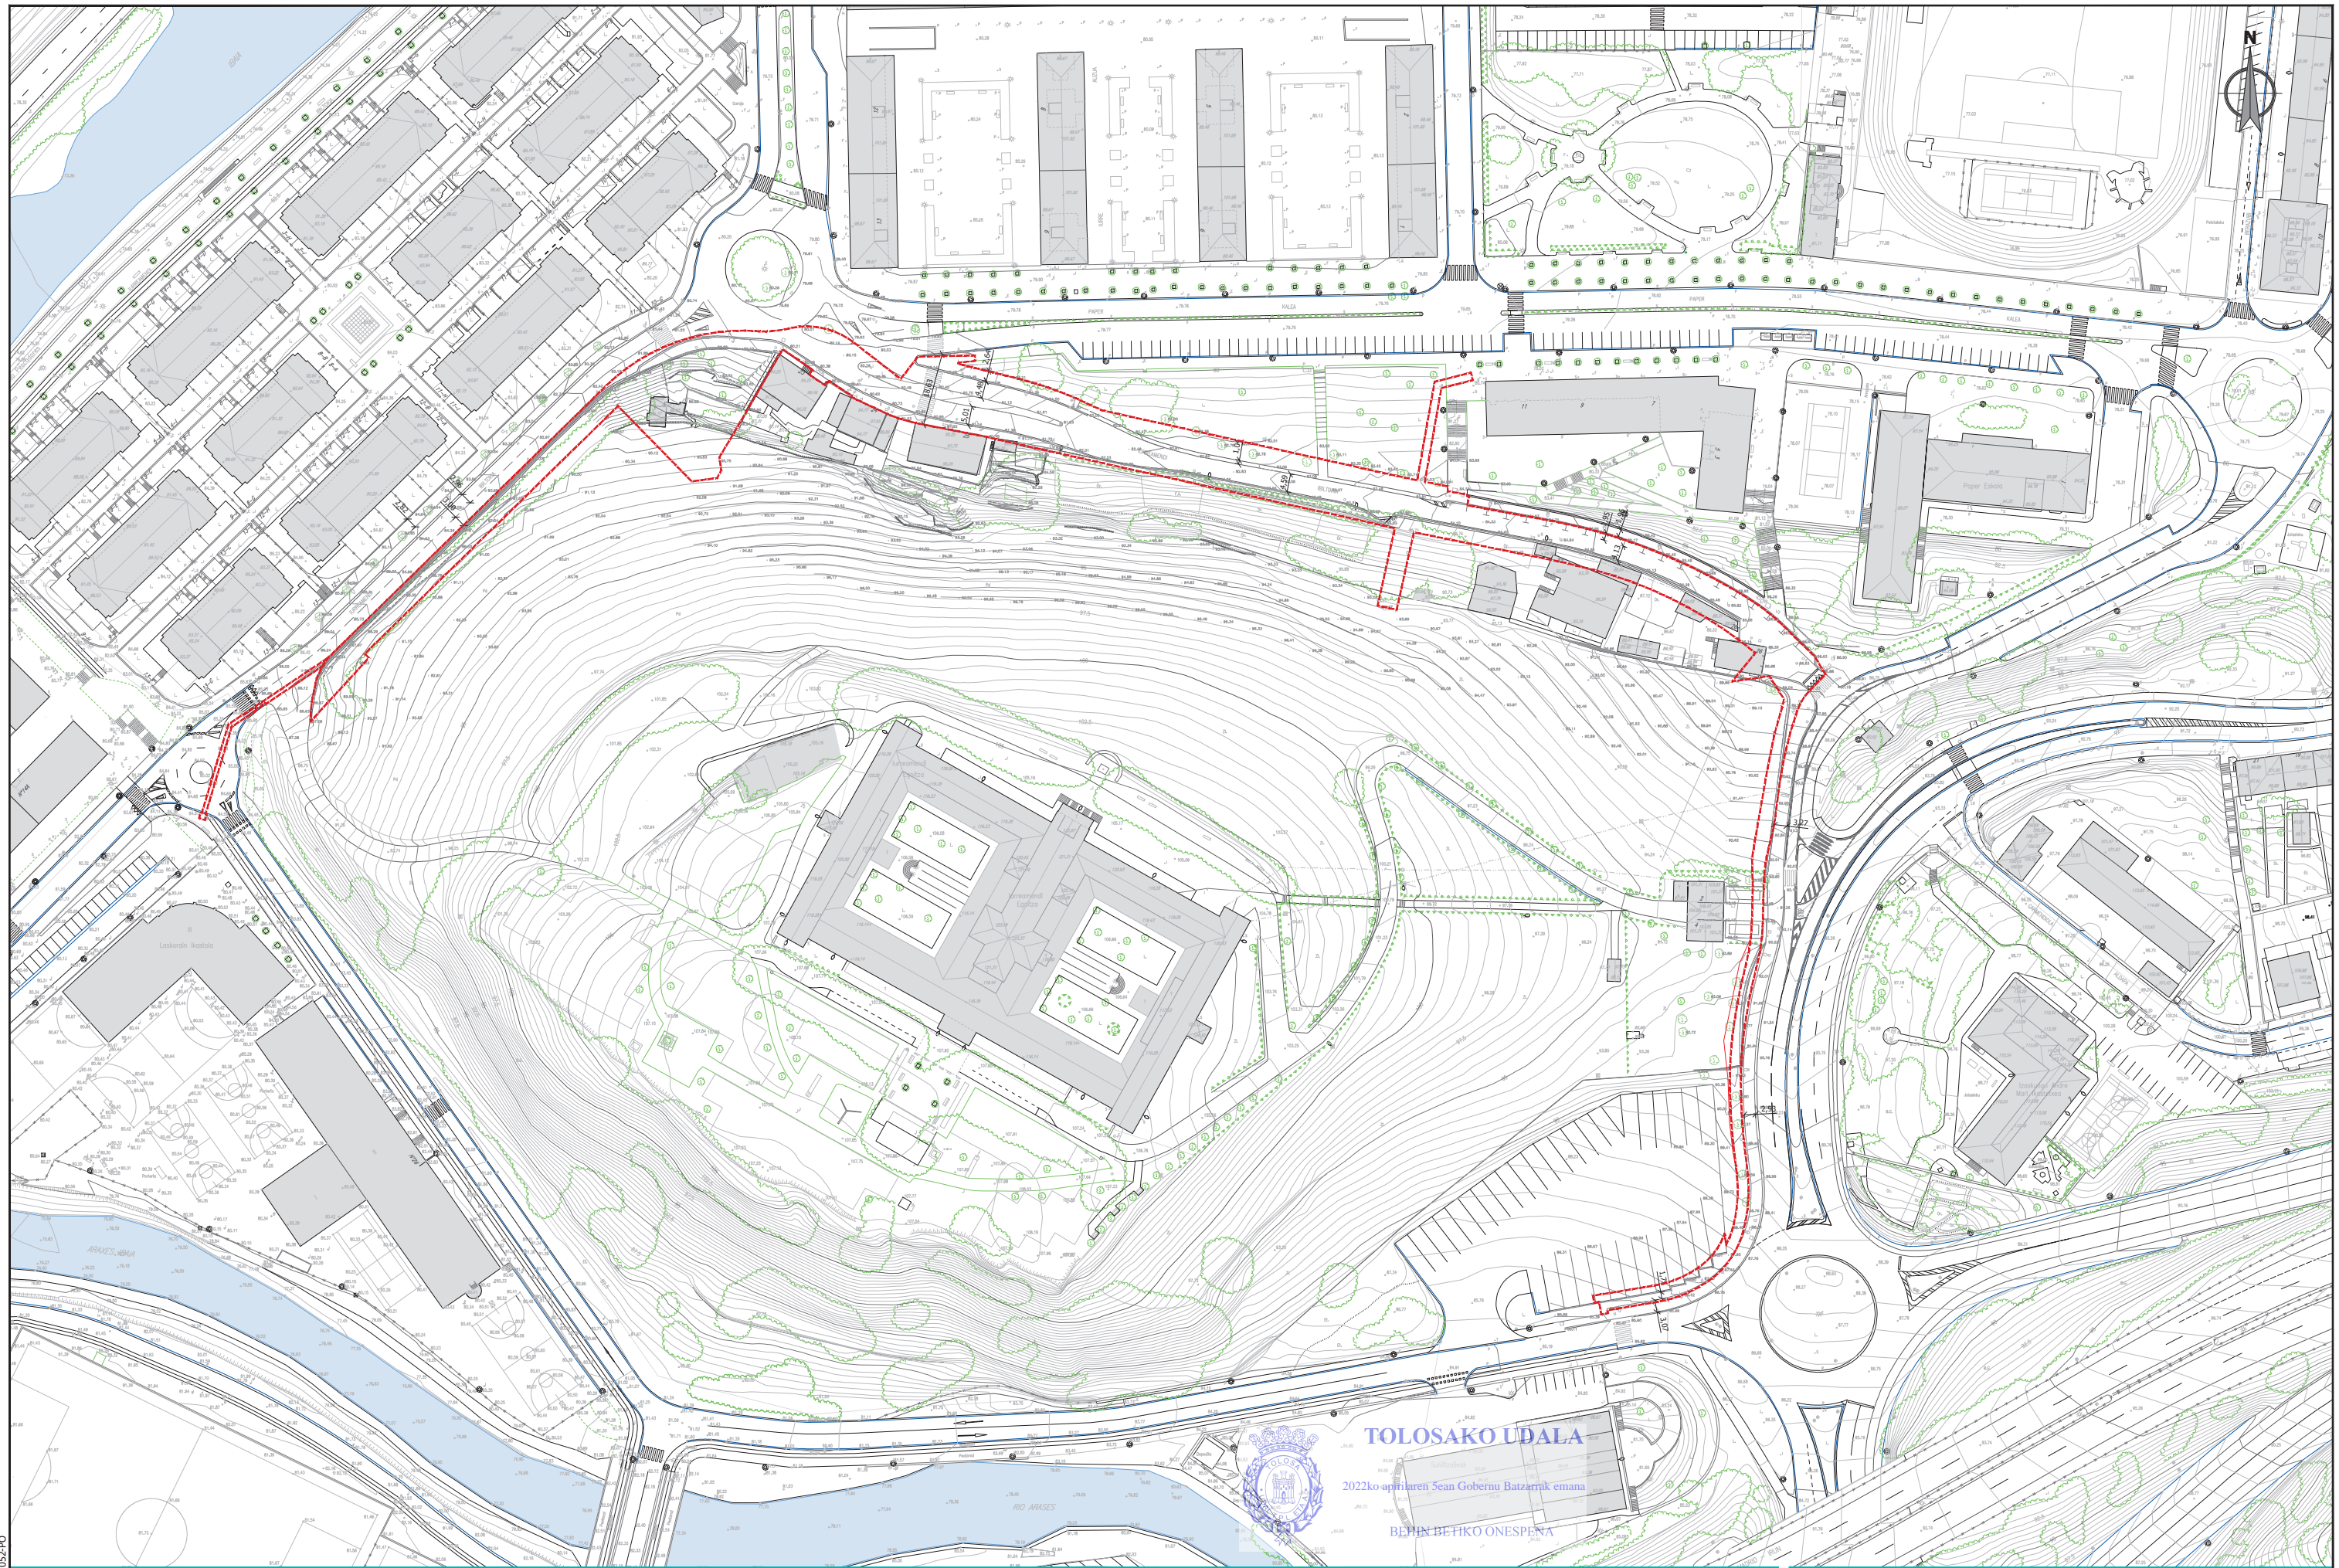


**TOLOSAKO UDALA**

2022ko apirilaren 5ean Gobernu Batzarrek eman

BEHIN BEHKO ONESPENA

sustatzaila/ promotor	proiektuaren egilea/ autor del proyecto	izenburua/ titulo	kokalekua/ situacion	data/ fecha	eskala/ escala	Izendapena / Designación	plano zk/ nº plano
<p>promotor: construcciones sukia eraikuntzak sa</p>	<p>CARLOS MARAURI COLEGIADO Nº 13.802</p> <p>MIGUEL A. OTERO COLEGIADO Nº 10.437</p>	AU-24 IURRE EREMUA URBANIZATZEKO PROIEKTUA. TOLOSA PROYECTO DE URBANIZACIÓN AU- 24 IURRE. TOLOSA	TOLOSA	2021eko EKAINA JUNIO 2021	A3: 1/1500    A1: 1/750 1:1.500	EGUNGO EGOERA. OINPLANOA ESTADO ACTUAL. PLANTA	02.1 Hoja 1 de 5

referentzia grid: 2020-052-PO

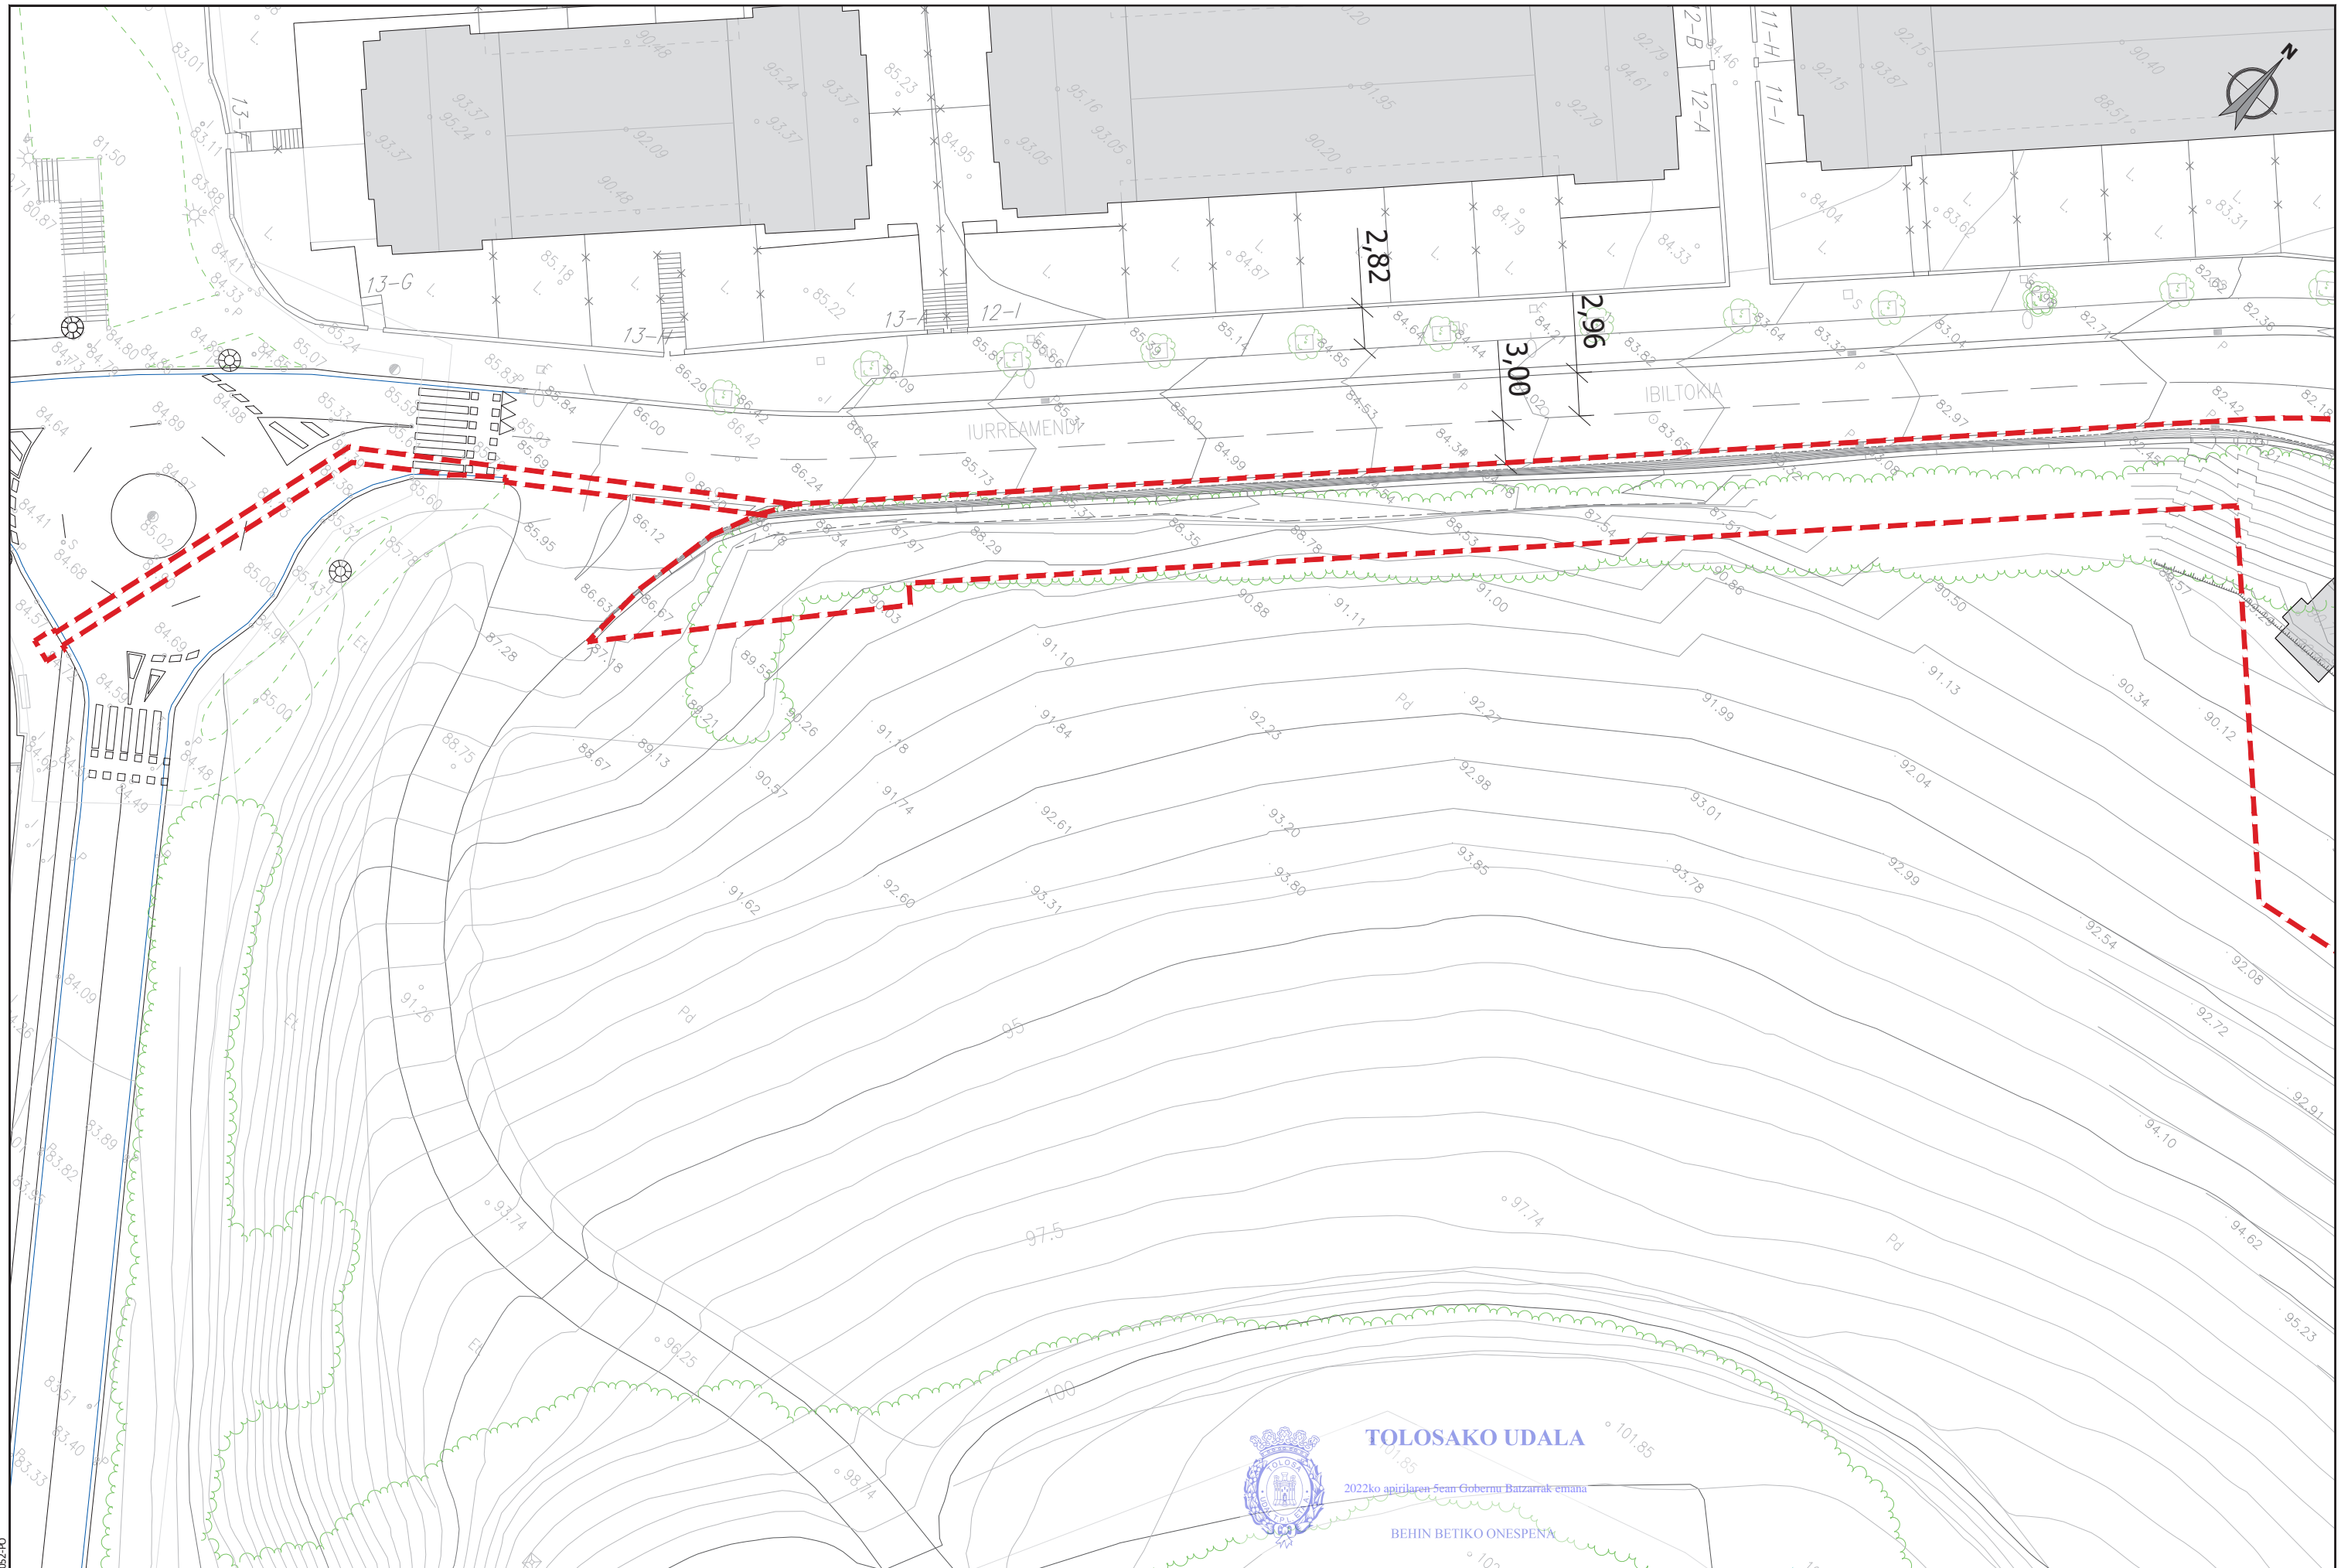


**TOLOSAKO UDALA**

2022ko apirilaren 5ean Gobernu Batzarrek eman

BEHIN BETIKO ONESPENA

sustatzaila/ promotor	proiektuaren egilea/ autor del proyecto	izenburua/ titulo	kokalekua/ situación	data/ fecha	eskala/ escala	Izendapena / Designación	plano zk/ nº plano
<p>promotor: construcciones sukia eraikuntzak sa</p>	<p>CARLOS MARAURI COLEGIADO Nº 13.802</p> <p>MIGUEL A. OTERO COLEGIADO Nº 10.437</p>	AU-24 IURRE EREMUA URBANIZATZEKO PROIEKTUA. TOLOSA PROYECTO DE URBANIZACIÓN AU- 24 IURRE. TOLOSA	TOLOSA	2021eko EKAINA JUNIO 2021	A3: 1/400 A1: 1/200 1:400	EGUNGO EGOERA. OINPLANOA ESTADO ACTUAL. PLANTA	<b>02.1</b> Hoja 2 de 5

RSKU3dcac889-0e6c-4022-96a3-9a21d0350576

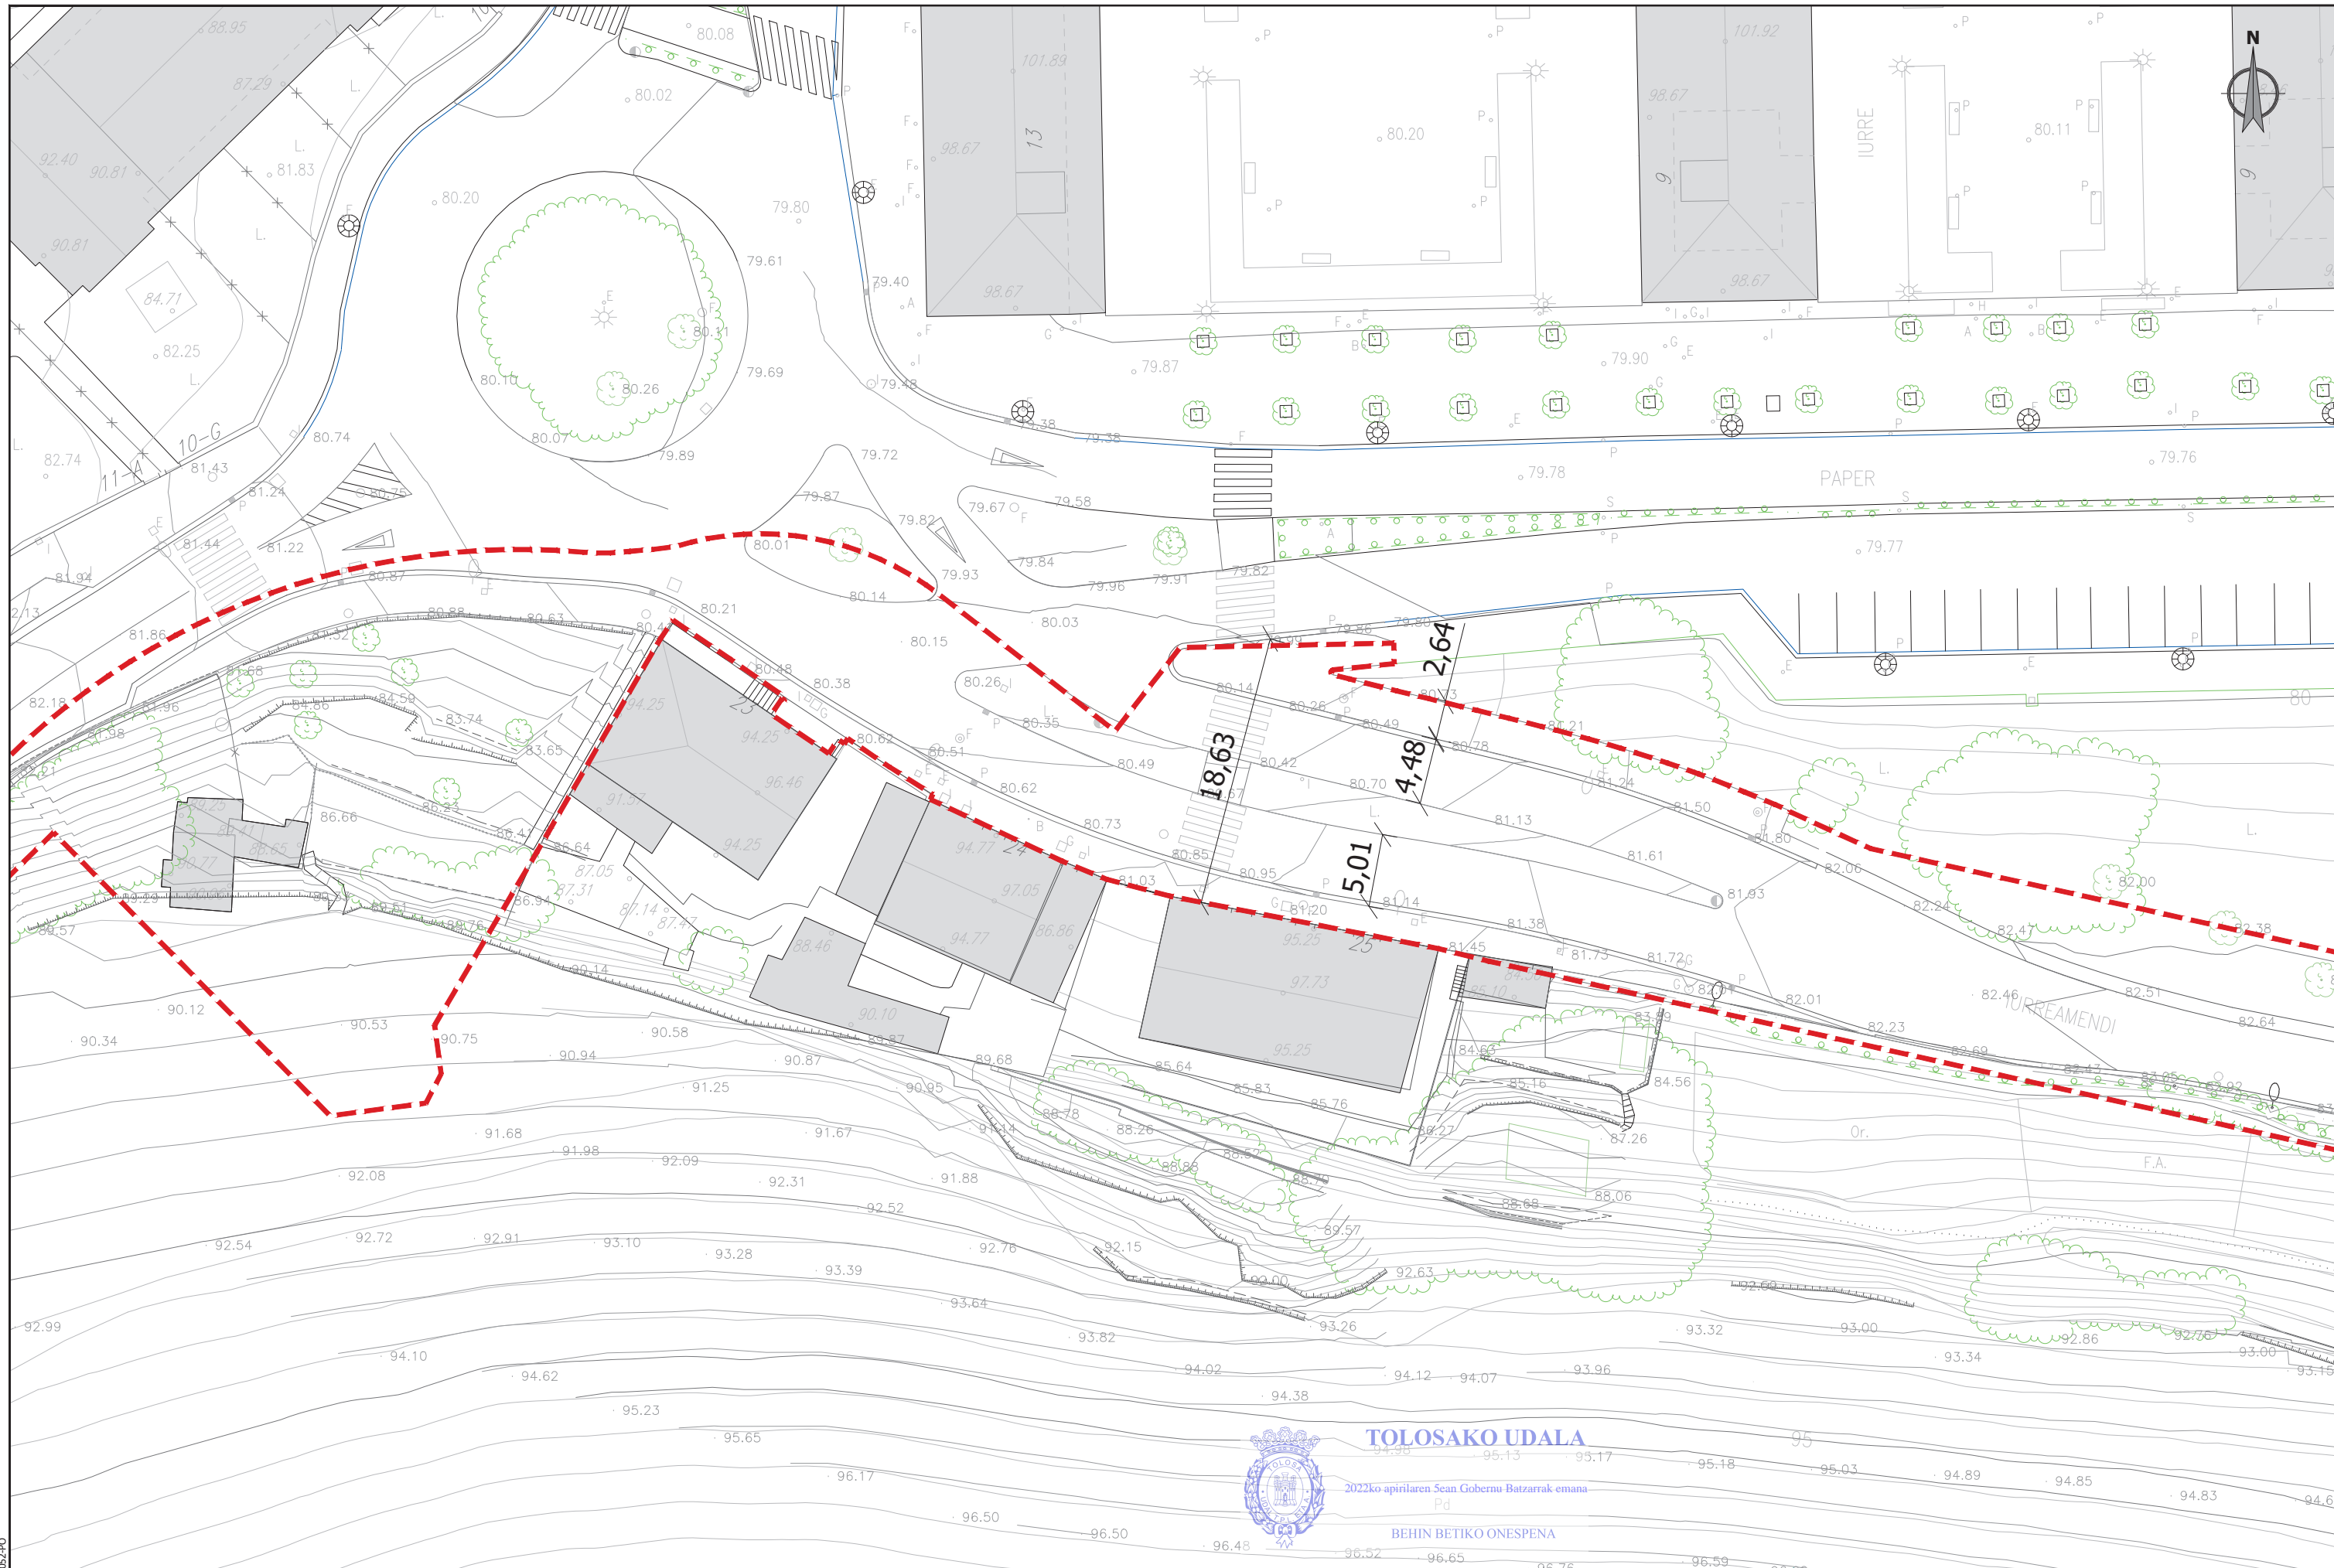

**TOLOSAKO UDALA**

2022ko apirilaren 5ean Gobernu Batzarrak emana


Pd

BEHIN BETIKO ONESPENA

sustatzzailea/promotor	proiektuaren egilea/ autor del proyecto	izenburua/titulo	kokalekua/situación	data/ fecha	eskala/ escala	Izendapena / Designación	plano zk/ nº plano
<p>promotor: construcciones sukia eraikuntzak sa</p>	<p>CARLOS MARAURI COLEGIADO Nº 13.802</p> <p>MIGUEL A. OTERO COLEGIADO Nº 10.437</p>	AU-24 IURRE EREMUA URBANIZATZEKO PROIEKTUA. TOLOSA PROYECTO DE URBANIZACIÓN AU- 24 IURRE. TOLOSA	TOLOSA	2021eko EKAINA JUNIO 2021	A3: 1/400 A1: 1/200 1:400	EGUNGO EGOERA. OINPLANOA ESTADO ACTUAL. PLANTA	02.1 Hoja 3 de 5


referencia giderr: 2020-052-PO



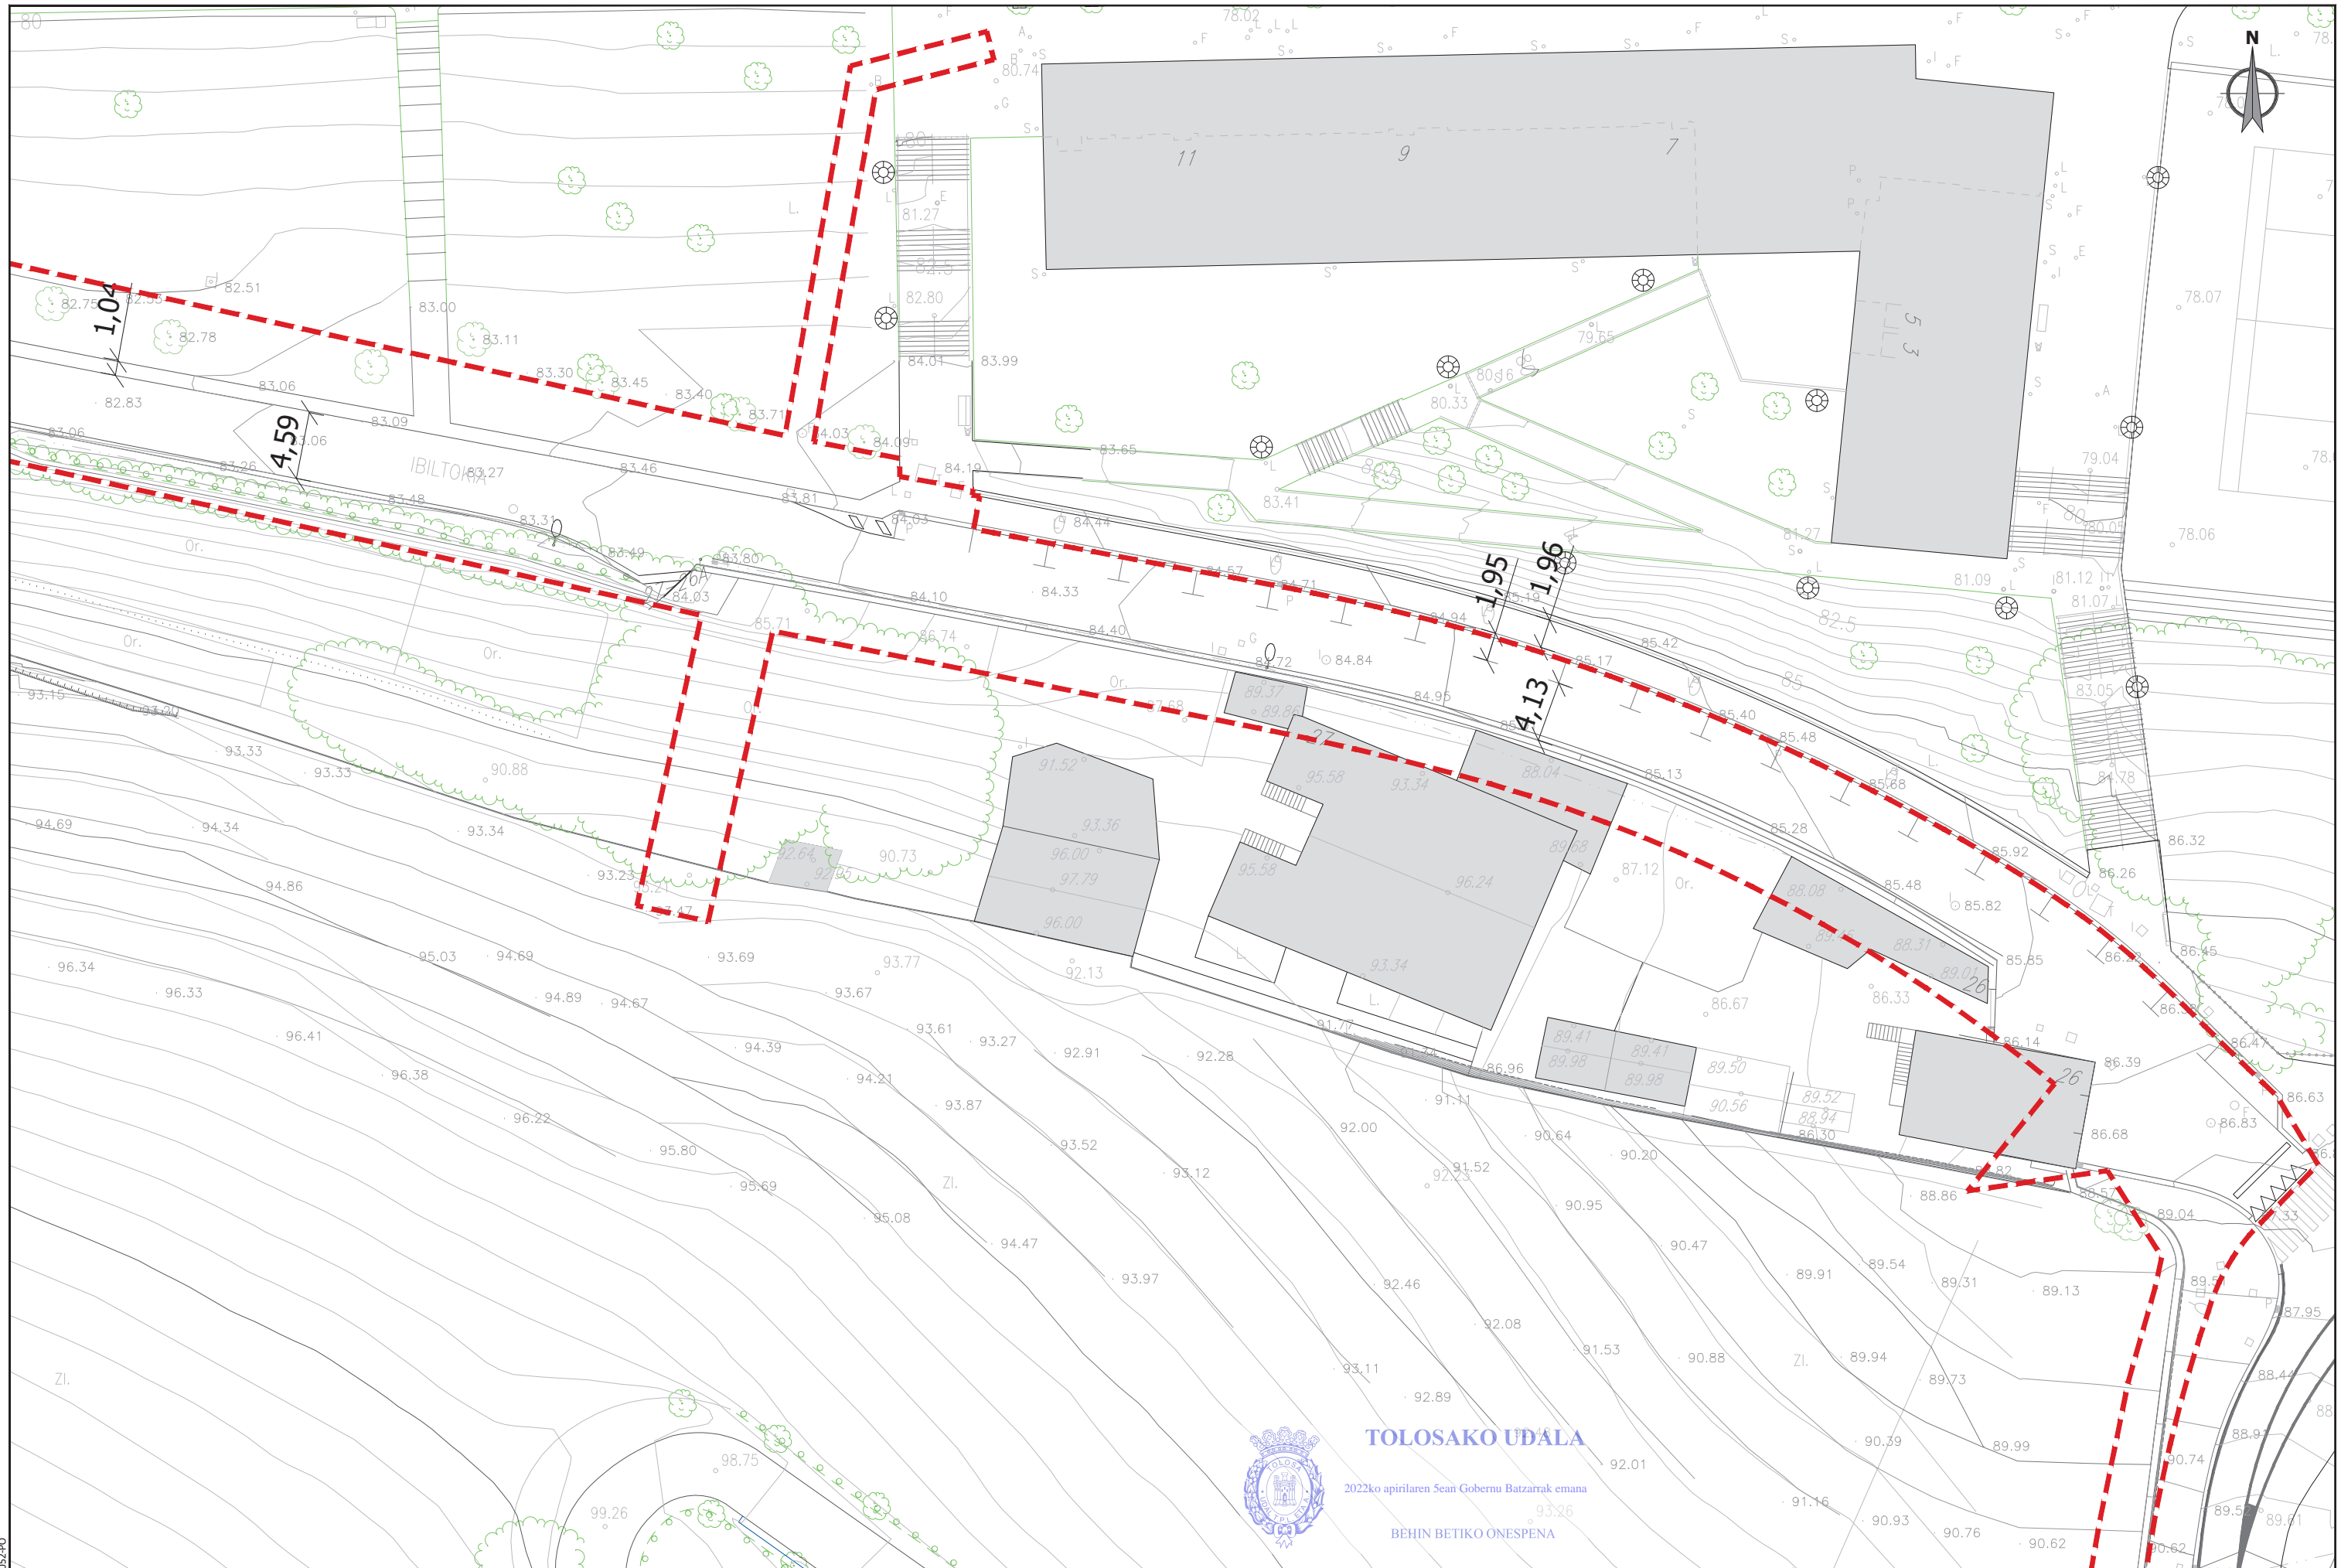

**TOLOSAKO UDALA**  
 2022ko apirilaren 5ean Goiburuko Batzarrek emana  
**BEHIN BETIKO ONESPENA**



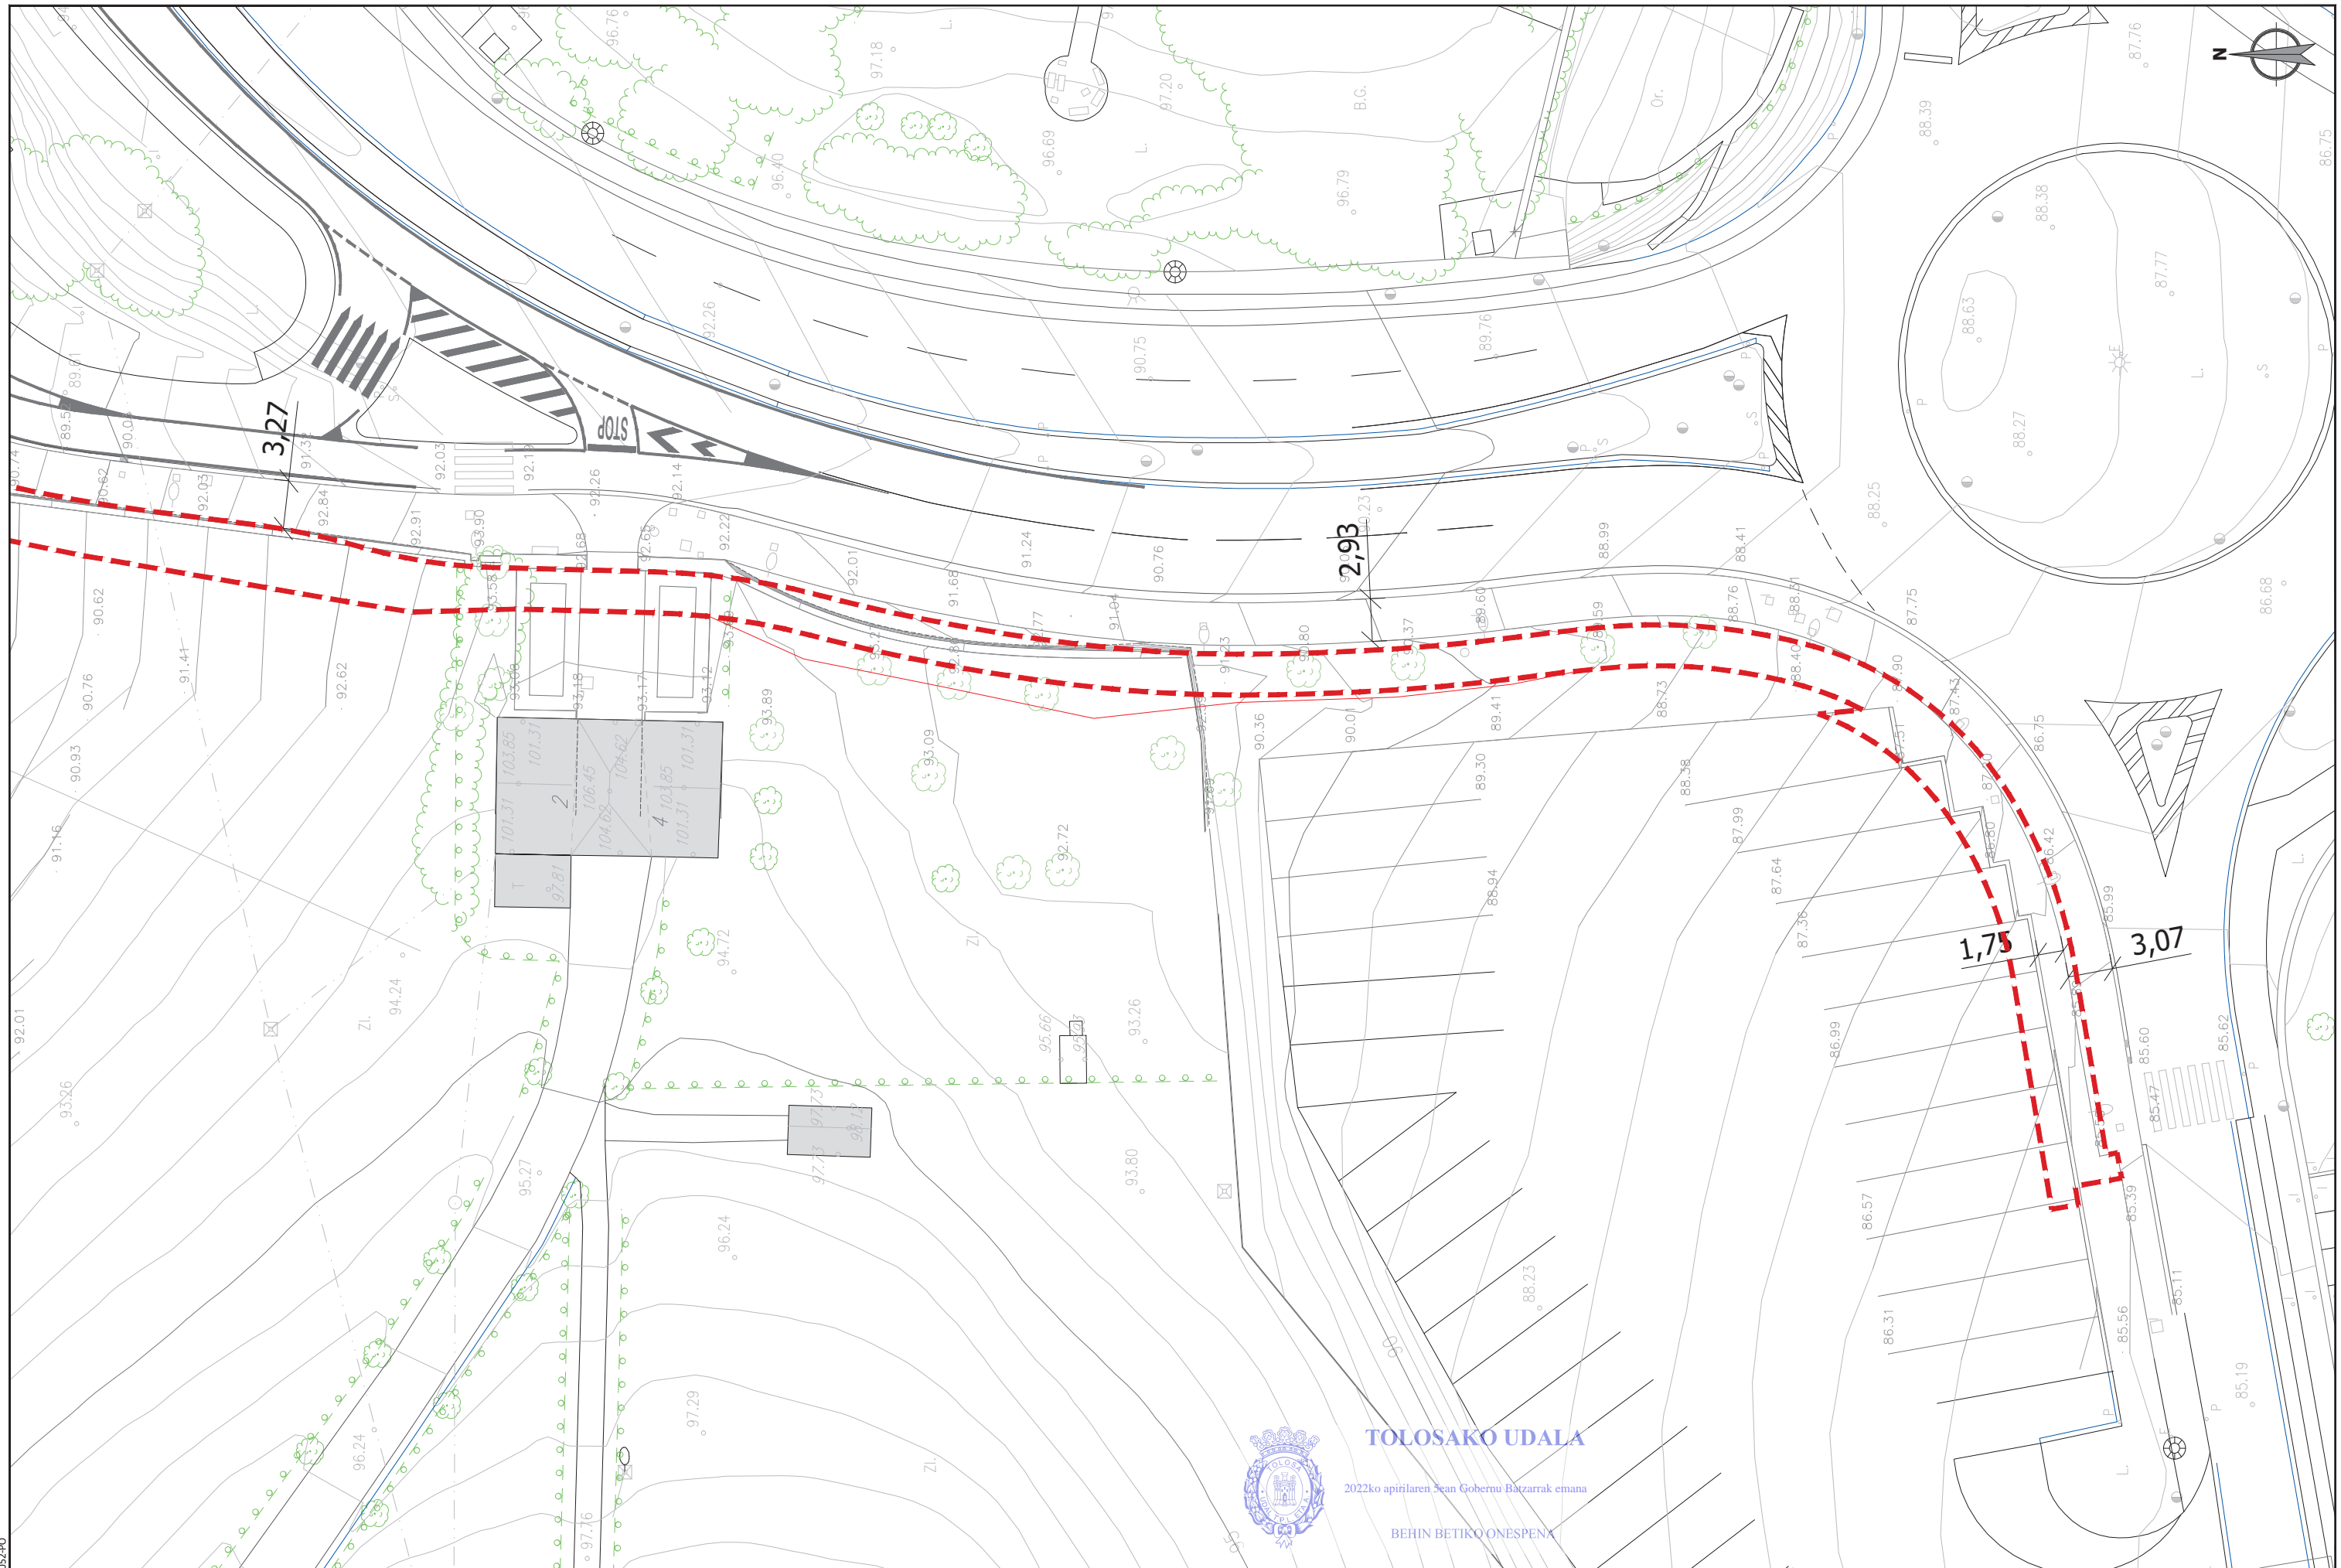


sustatzaila/promotor	proiektuaren egilea/ autor del proyecto	izenburua/titulo	kokalekua/situación	data/ fecha	eskala/ escala	Izendapena / Designación	plano zk/ nº plano
promotor: construcciones sukia eraikuntzak sa	CARLOS MARAURI COLEGIADO Nº 13.802 MIGUEL A. OTERO COLEGIADO Nº 10.437	AU-24 IURRE EREMUA URBANIZATZEKO PROIEKTUA. TOLOSA PROYECTO DE URBANIZACIÓN AU- 24 IURRE. TOLOSA	TOLOSA	2021eko EKAINA JUNIO 2021	A3: 1/400    A1: 1/200 1:400	EGUNGO EGOERA. OINPLANOA ESTADO ACTUAL. PLANTA	<b>02.1</b> Hoja 4 de 5




**TOLOSAKO UDALA**




2022ko apirilaren 3ean Gobernu Batzarrak emana

BEHIN BETIKO ONESPENA

sustatzailea/ promotor	proiektuaren egilea/ autor del proyecto	izenburua/titulo	kokalekua/situación	data/ fecha	eskala/ escala	Izendapena / Designación	plano zk/ nº plano
 promotor: construcciones sukia eraikuntzak sa	  CARLOS MARAURI COLEGIADO Nº 13.802 MIGUEL A. OTERO COLEGIADO Nº 10.437 	AU-24 IURRE EREMUA URBANIZATZEKO PROIEKTUA. TOLOSA PROYECTO DE URBANIZACIÓN AU- 24 IURRE. TOLOSA	TOLOSA	2021eko EKAINA JUNIO 2021	A3: 1/400    A1: 1/200 1:400 	EGUNGO EGOERA. OINPLANOA ESTADO ACTUAL. PLANTA	02.1 Hoja 5 de 5

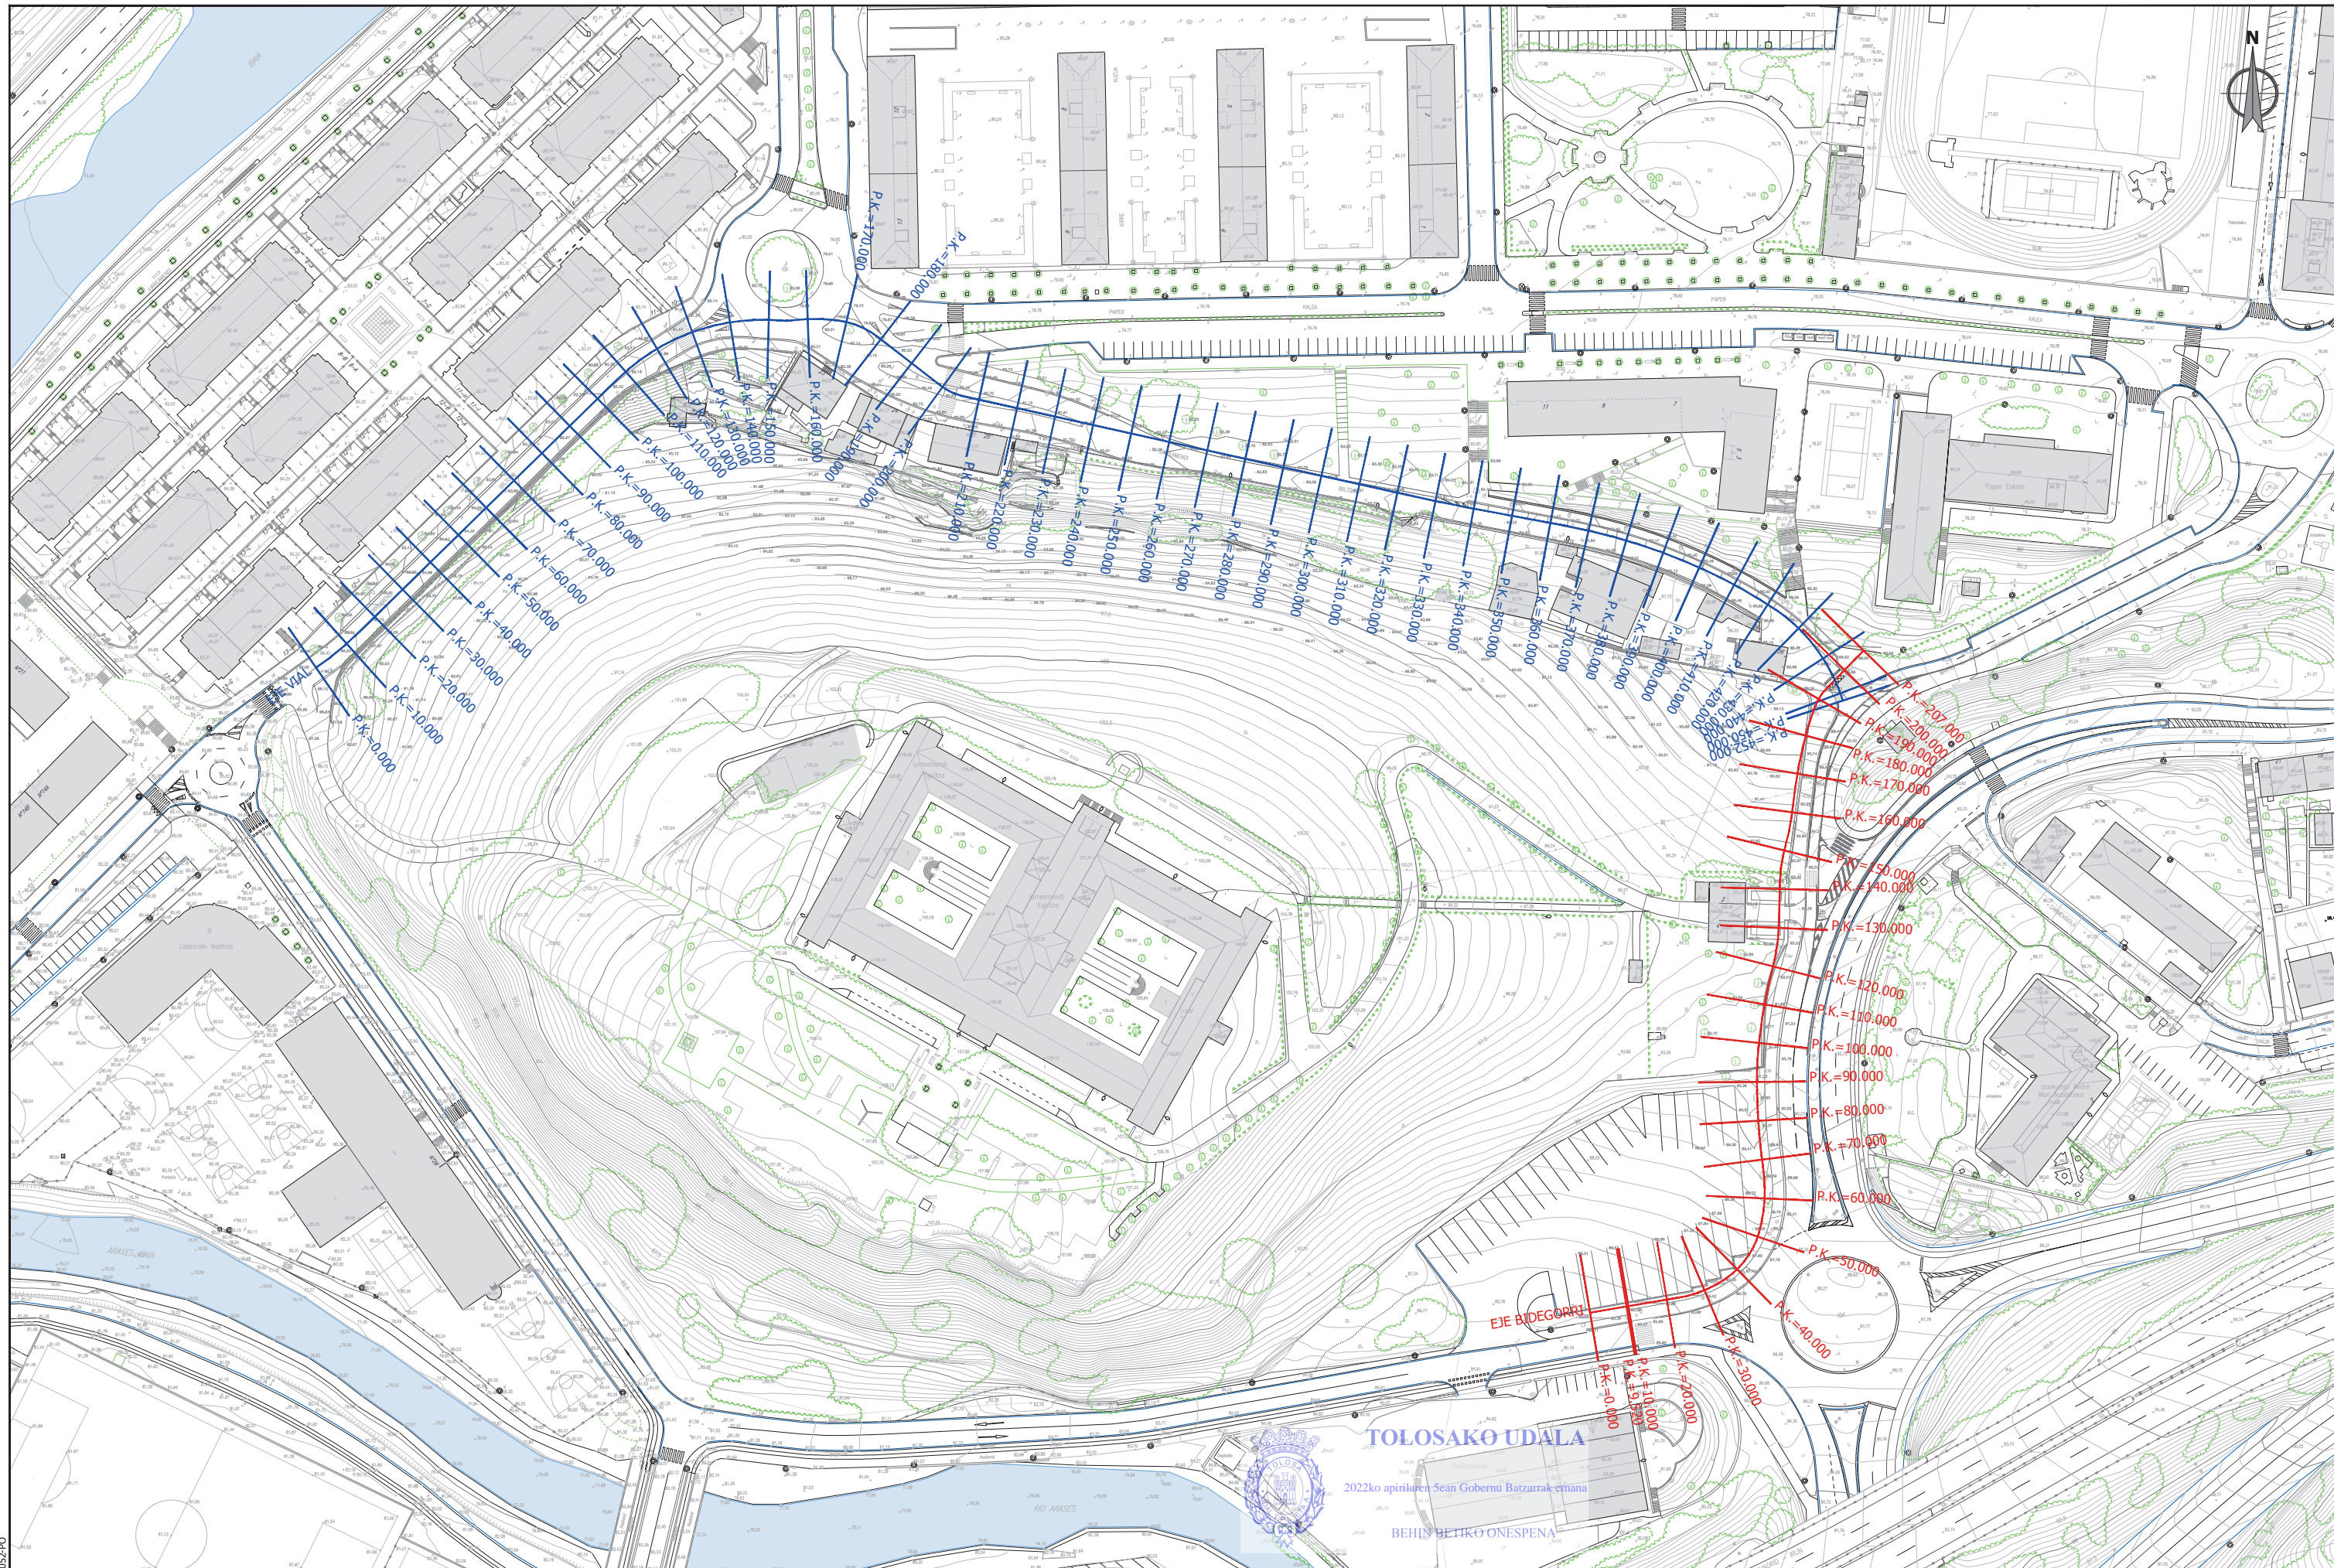RSKU3dcac889-0e6c-4022-96a3-9a21d0350576





sustatzailea/ promotor	proiektuaren egilea/ autor del proyecto	izenburua/titulo	kokalekua/situación	data/ fecha	eskala/ escala	Izendapena / Designación	plano zk/ nº plano
 promotor: construcciones sukia eraikuntzak sa	 CARLOS MARAURI COLEGIADO Nº 13.802	 MIGUEL A. OTERO COLEGIADO Nº 10.437	AU-24 IURRE EREMUA URBANIZATZEKO PROIEKTUA. TOLOSA PROYECTO DE URBANIZACIÓN AU- 24 IURRE. TOLOSA	TOLOSA	2021eko EKAINA JUNIO 2021	EGUNGO EGOERA. PROFILAK ESTADO ACTUAL. PERFILES	02.2 Hoja 1 de 6

referentzia gidar: 2020-052-PO



TOLOSAKO UDALA  
 2022ko apirilaren 5ean Gobernu Batzarrean onartua  
 BEHIN BETIKO ONESPENA

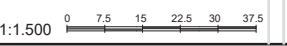

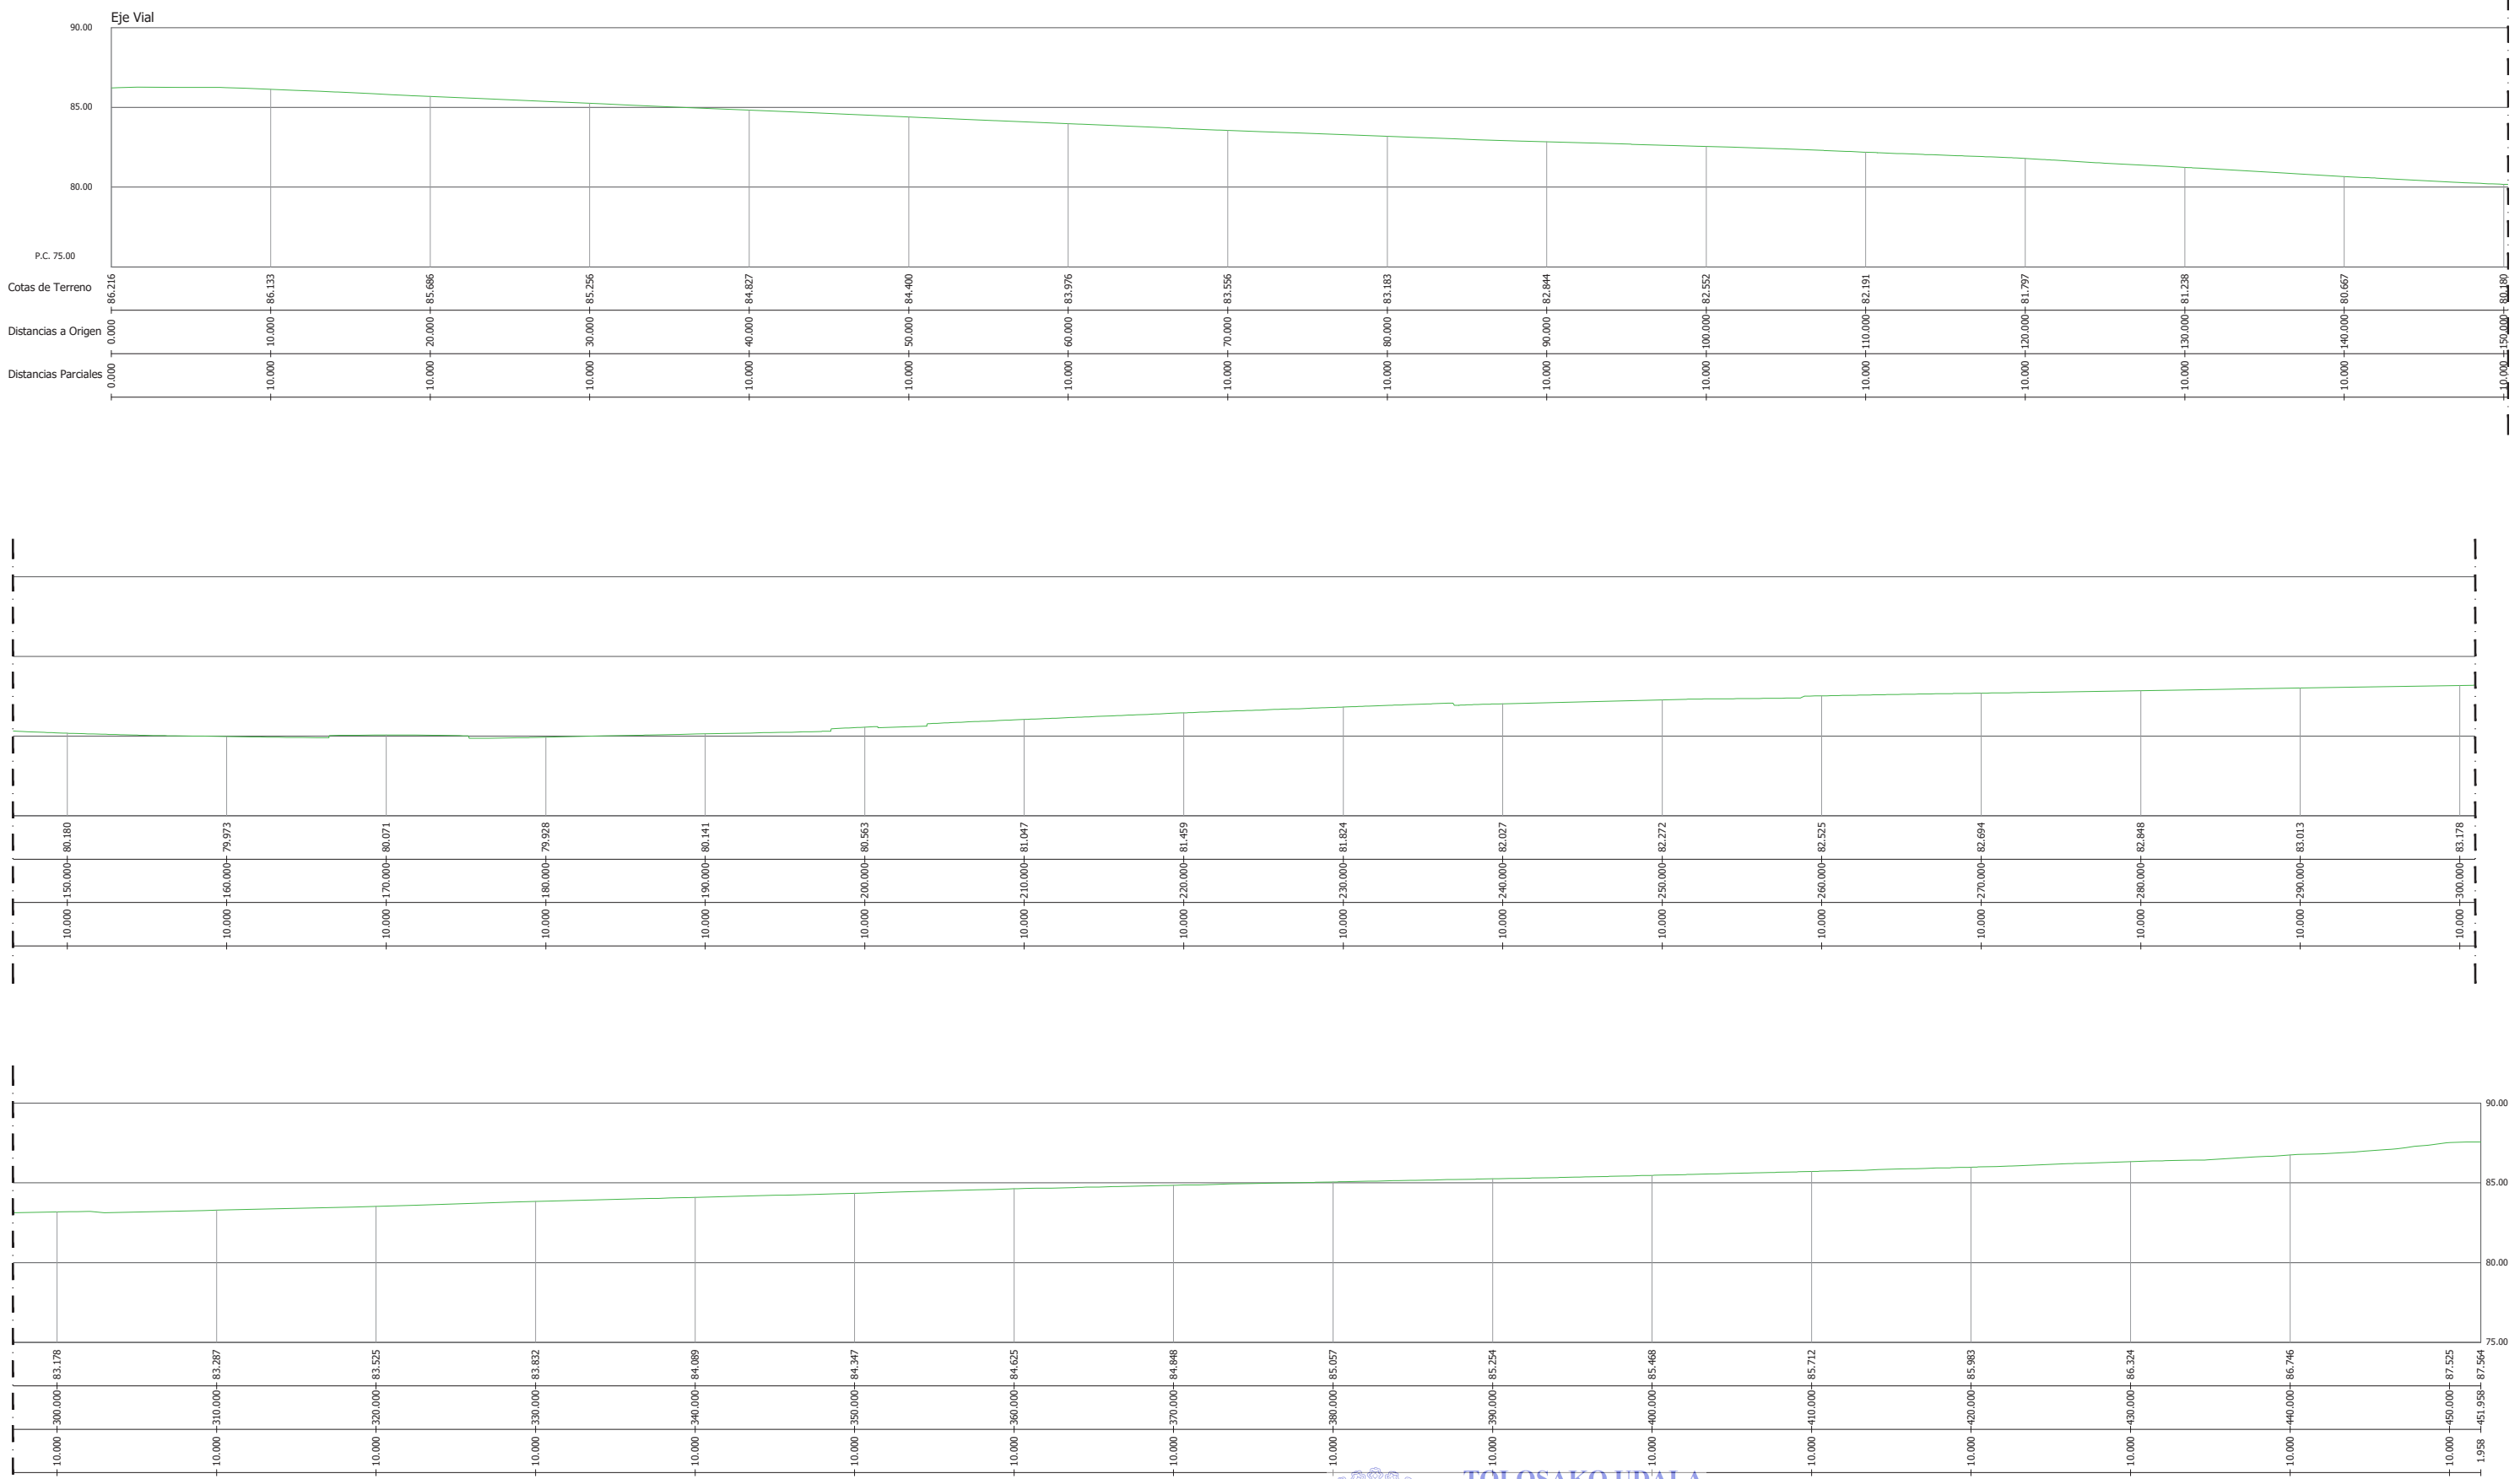

TOLOSAKO UDALA
















2022ko apirilaren 5ean Gobernu Batzarrak emana

BEHIN BETIKO ONESPENA

referencia gidier: 2020-052-FO

sustatzaila/promotor	proiektuaren egilea/ autor del proyecto	izenburua/titulo	kokalekua/situación	data/ fecha	eskala/ escala	Izendapena / Designación	plano zk/ nº plano
<p>promotor: construcciones sukia eraikuntzak sa</p>	<p>CARLOS MARAURI COLEGIADO Nº 13.802</p> <p>MIGUEL A. OTERO COLEGIADO Nº 10.437</p>	AU-24 IURRE EREMUA URBANIZATZEKO PROIEKTUA. TOLOSA PROYECTO DE URBANIZACIÓN AU- 24 IURRE. TOLOSA	TOLOSA	2021eko EKAINA JUNIO 2021	A3: 1/400 A1: 1/200 1:400	EGUNGO EGOERA. PROFILAK ESTADO ACTUAL. PERFILES	02.2 Hoja 2 de 6

**PERFILES TRANSVERSALES VIAL (I)**

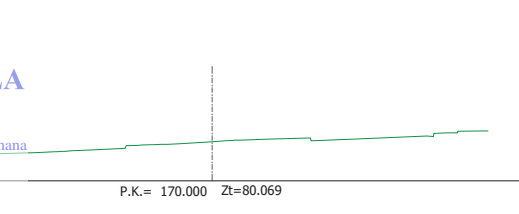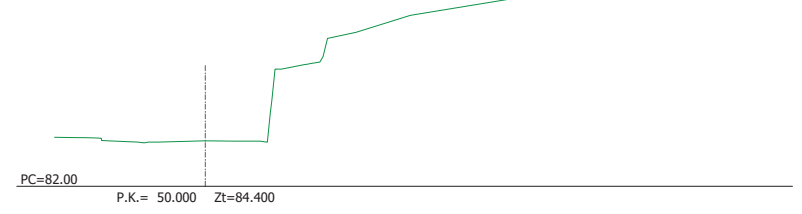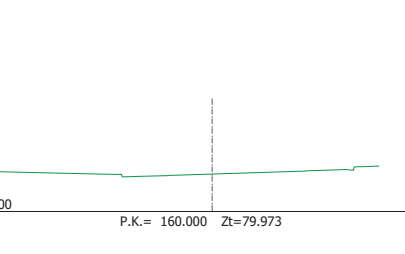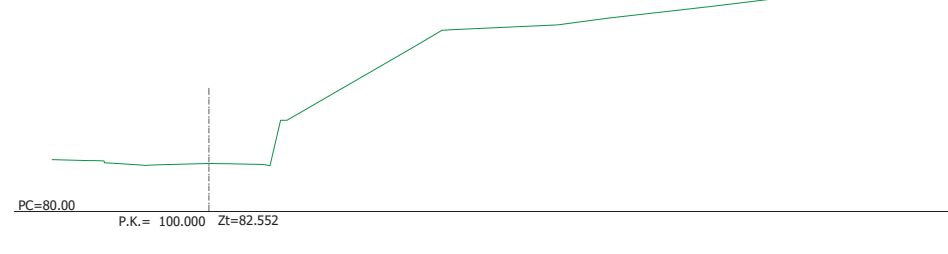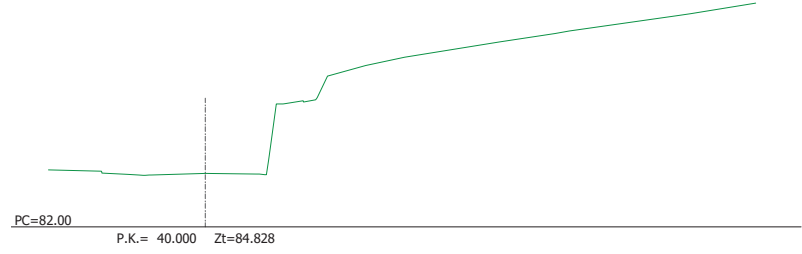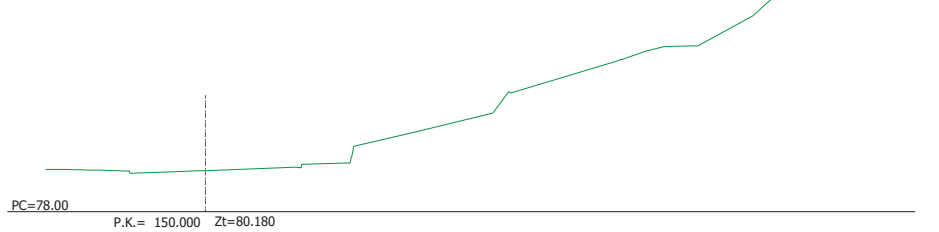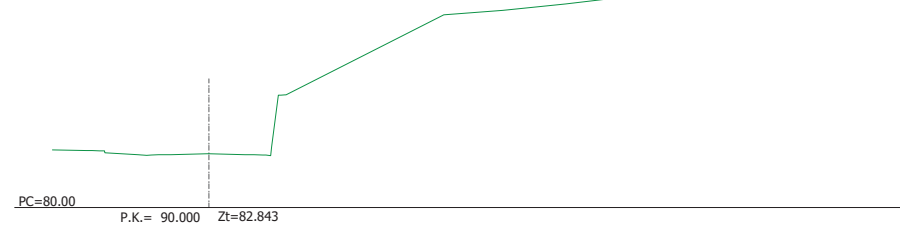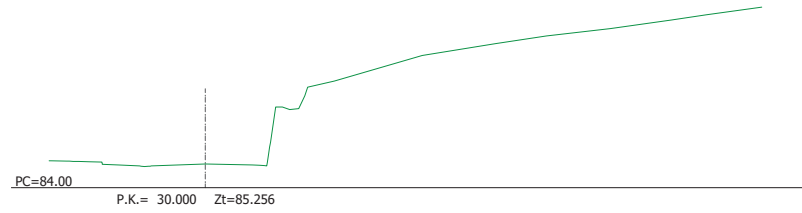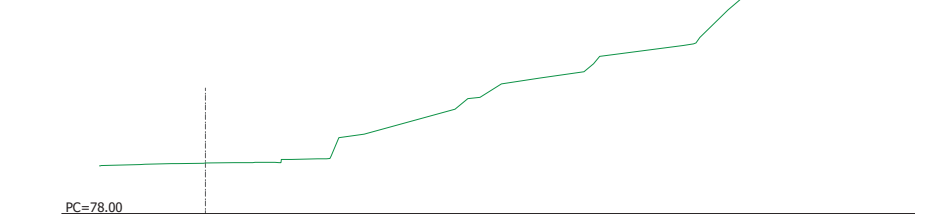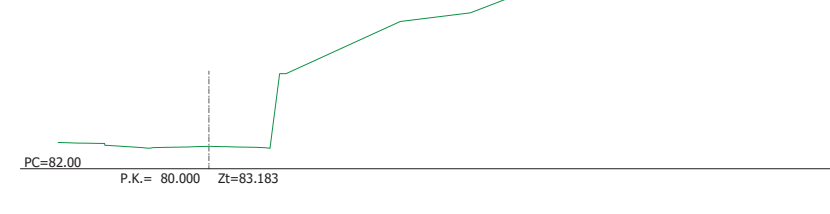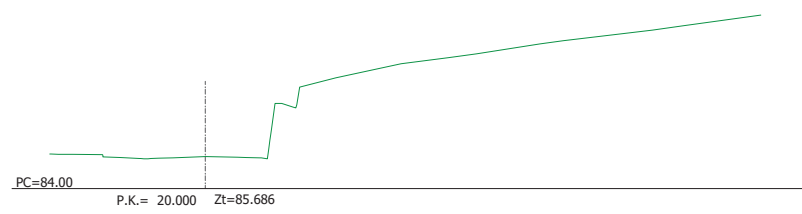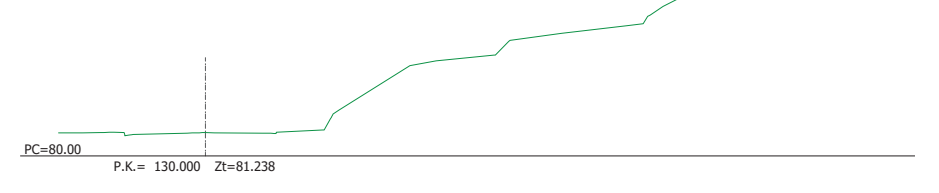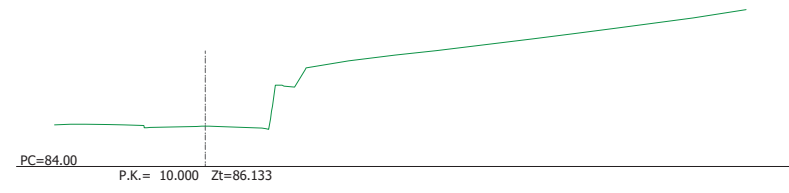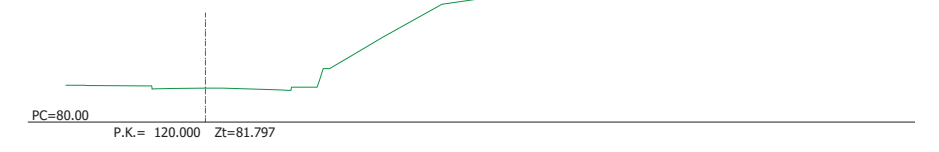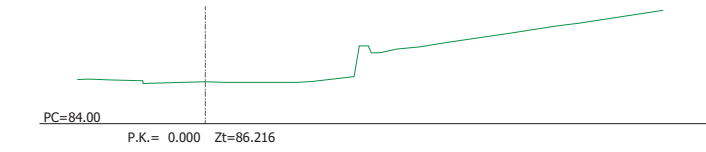

**TOLOSAKO UDALA**

2022ko apirilaren 5ean Gobernu Batzarrak emana


BEHIN BETIKO ONESPENA

RSKU3dcac889-0e6c-4022-96a3-9a21d0350576

referencia gidier: 2020-052-PO

sustatzaila/promotor	proiektuaren egilea/ autor del proyecto	izenburua/titulo	kokalekua/situación	data/ fecha	eskala/ escala	Izendapena / Designación	plano zk/ nº plano
<p>promotor: construcciones sukia eraikuntzak sa</p>	<p>CARLOS MARAURI COLEGIADO Nº 13.802</p> <p>MIGUEL A. OTERO COLEGIADO Nº 10.437</p>	AU-24 IURRE EREMUA URBANIZATZEKO PROIEKTUA. TOLOSA PROYECTO DE URBANIZACIÓN AU- 24 IURRE. TOLOSA	TOLOSA	2021eko EKAINA JUNIO 2021	A3: 1/400 A1: 1/200 1:400	EGUNGO EGOERA. PROFILAK ESTADO ACTUAL. PERFILES	02.2 Hoja 3 de 6

**PERFILES TRANSVERSALES VIAL (II)**

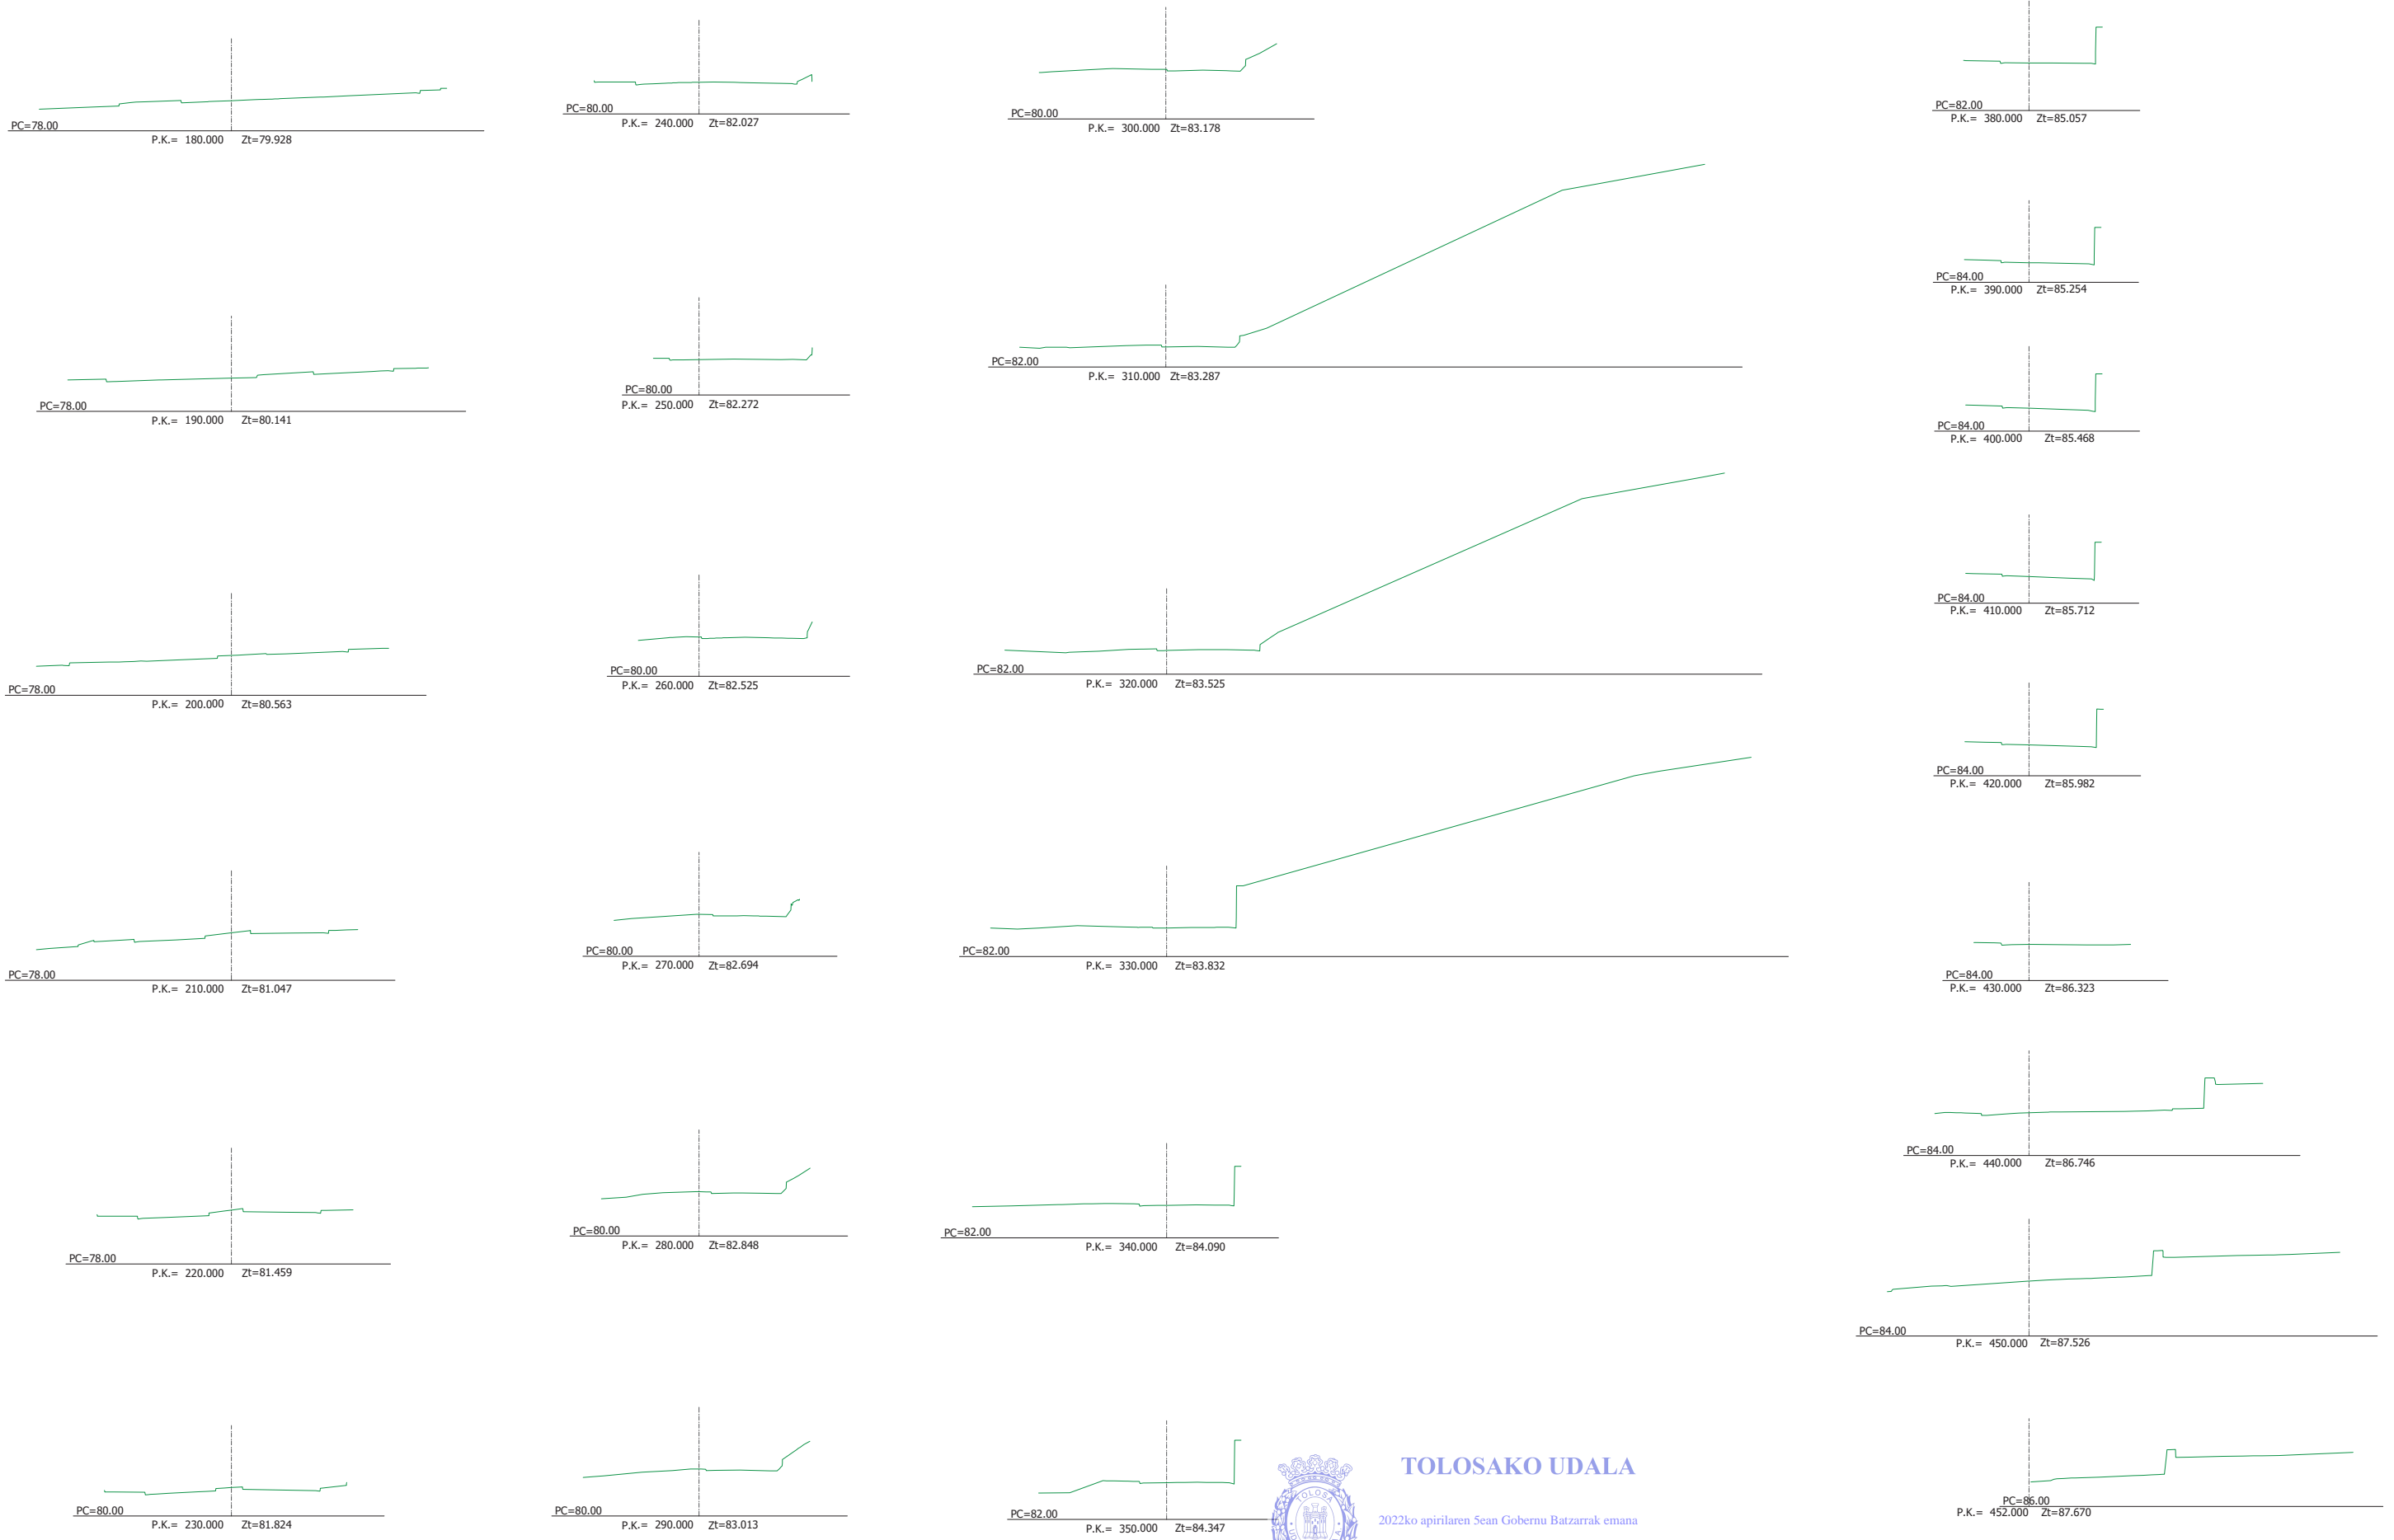

**TOLOSAKO UDALA**



2022ko apirilaren 5ean Gobernu Batzarrak emana

BEHIN BETIKO ONESPENA

referencia gidier: 2020-052-FO

RSKU3dcac889-0e6c-4022-96a3-9a21d0350576

sustatzaila/promotor	proiektuaren egilea/ autor del proyecto	izenburua/titulo	kokalekua/situación	data/ fecha	eskala/ escala	Izendapena / Designación	plano zk/ nº plano
<p>promotor: construcciones sukia eraikuntzak sa</p>	<p>CARLOS MARAURI COLEGIADO Nº 13.802</p> <p>MIGUEL A. OTERO COLEGIADO Nº 10.437</p>	AU-24 IURRE EREMUA URBANIZATZEKO PROIEKTUA. TOLOSA PROYECTO DE URBANIZACIÓN AU- 24 IURRE. TOLOSA	TOLOSA	2021eko EKAINA JUNIO 2021	A3: 1/400 A1: 1/200 1:400	EGUNGO EGOERA. PROFILAK ESTADO ACTUAL. PERFILES	02.2 Hoja 4 de 6

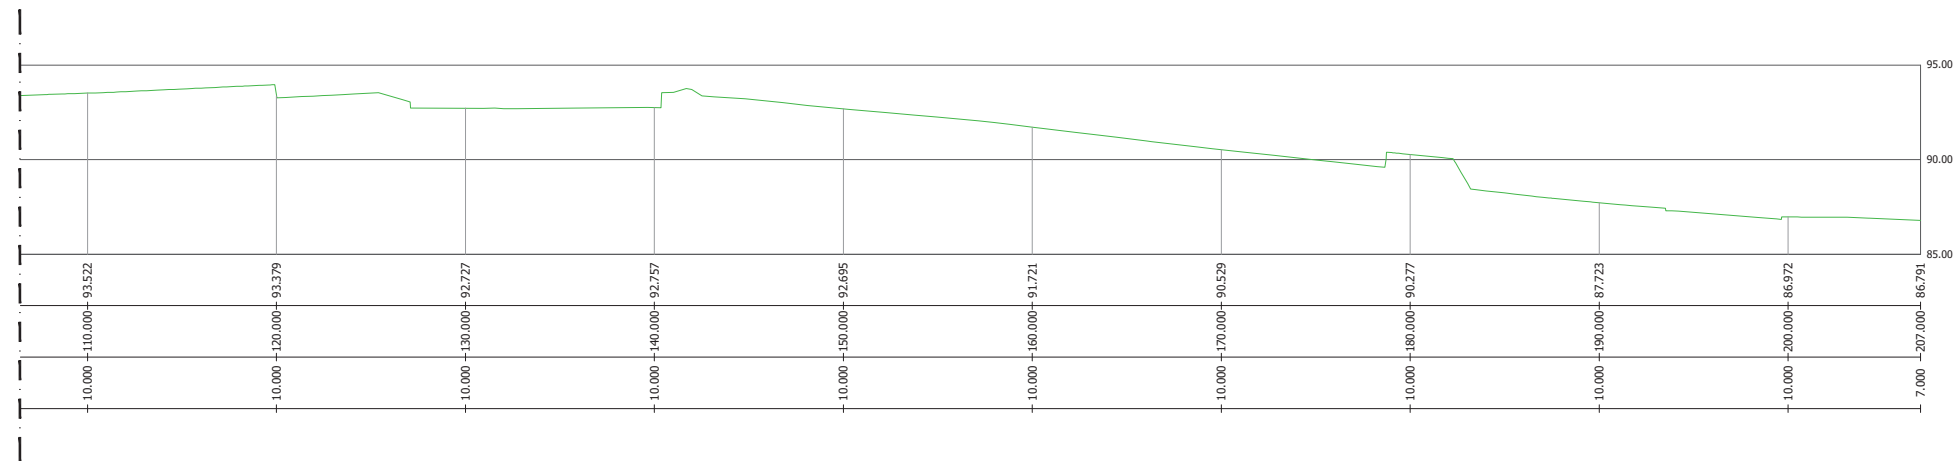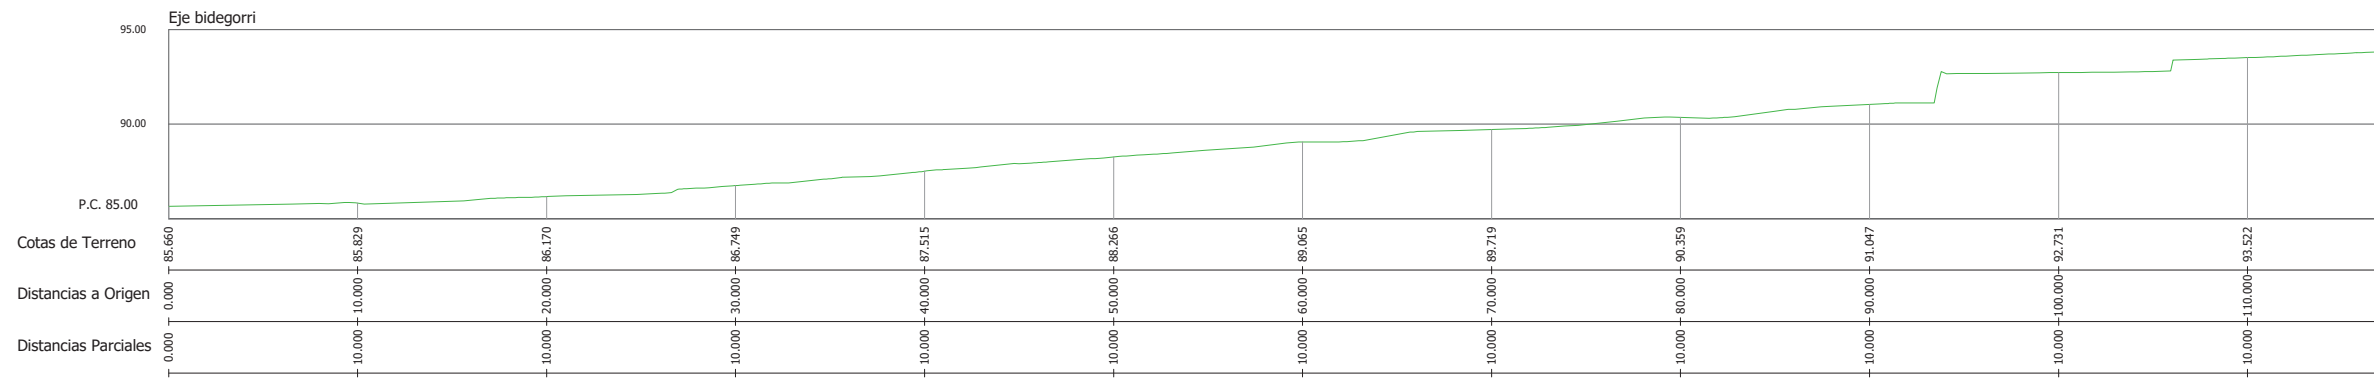























**TOLOSAKO UDALA**

2022ko apirilaren 5ean Gobernu Batzarrak emana

BEHIN BETIKO ONESPENA

sustatzaila/promotor	proiektuaren egilea/ autor del proyecto	izenburua/titulo	kokalekua/situación	data/ fecha	eskala/ escala	Izendapena / Designación	plano zk/ nº plano
<p>promotor: construcciones sukia eraikuntzak sa</p>	<p>CARLOS MARAURI COLEGIADO Nº 13.802</p> <p>MIGUEL A. OTERO COLEGIADO Nº 10.437</p>	AU-24 IURRE EREMUA URBANIZATZEKO PROIEKTUA. TOLOSA PROYECTO DE URBANIZACIÓN AU- 24 IURRE. TOLOSA	TOLOSA	2021eko EKAINA JUNIO 2021	A3: 1/400 A1: 1/200 1:400	EGUNGO EGOERA. PROFILAK ESTADO ACTUAL. PERFILES	02.2 Hoja 5 de 6

**PERFILES TRANSVERSALES BIDEGORRI**

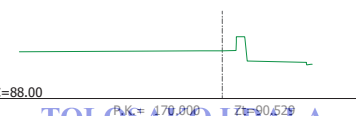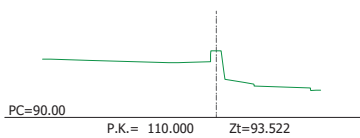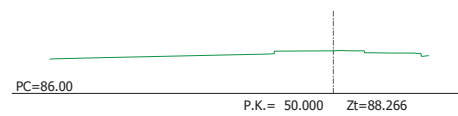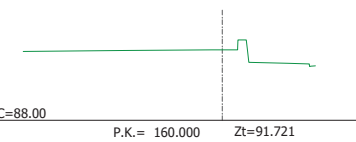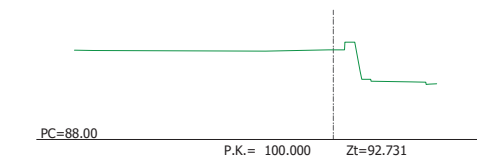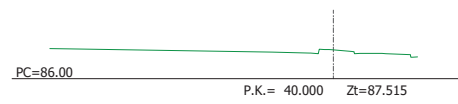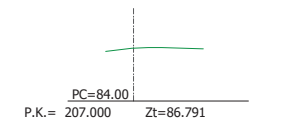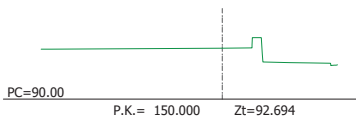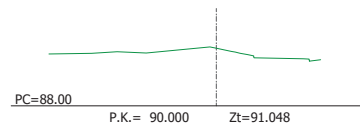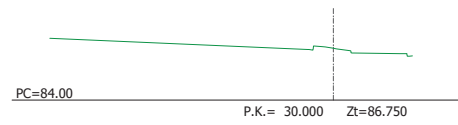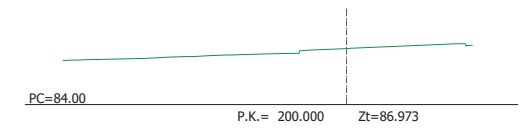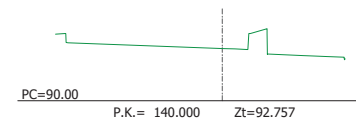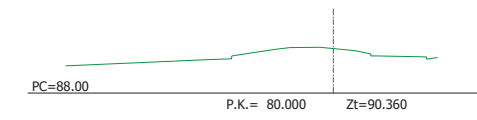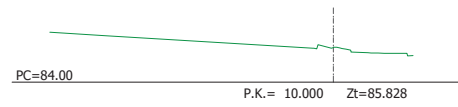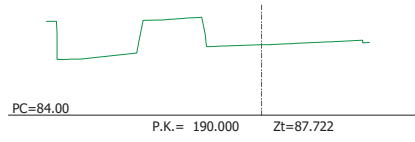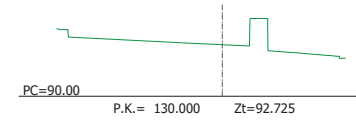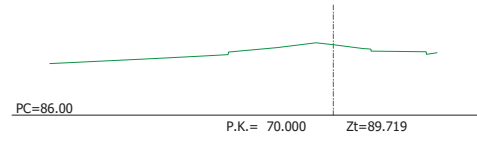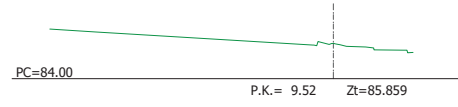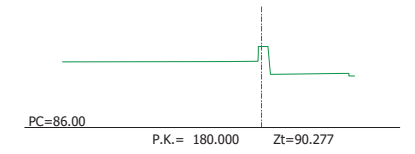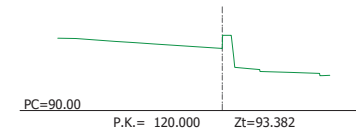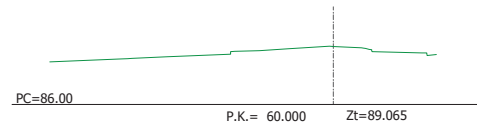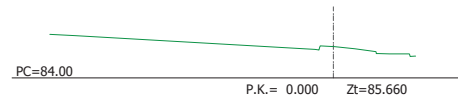

**TOLOSAKO UDALA**

2022ko apirilaren 5ean Gobernu Batzarrak emana


BEHIN BETIKO ONESPENA

sustatzaila/promotor	proiektuaren egilea/ autor del proyecto	izenburua/título	kokalekua/situación	data/ fecha	eskala/ escala	Izendapena / Designación	plano zk/ nº plano
<p>promotor: construcciones sukia eraikuntzak sa</p>	<p>CARLOS MARAURI COLEGIADO Nº 13.802</p> <p>MIGUEL A. OTERO COLEGIADO Nº 10.437</p>	AU-24 IURRE EREMUA URBANIZATZEKO PROIEKTUA. TOLOSA PROYECTO DE URBANIZACIÓN AU- 24 IURRE. TOLOSA	TOLOSA	2021eko EKAINA JUNIO 2021	A3: 1/400 A1: 1/200 1:400	EGUNGO EGOERA. PROFILAK ESTADO ACTUAL. PERFILES	02.2 Hoja 6 de 6

RSKU3dcac889-0e6c-4022-96a3-9a21d0350576


referencia gidier: 2020-052-PO



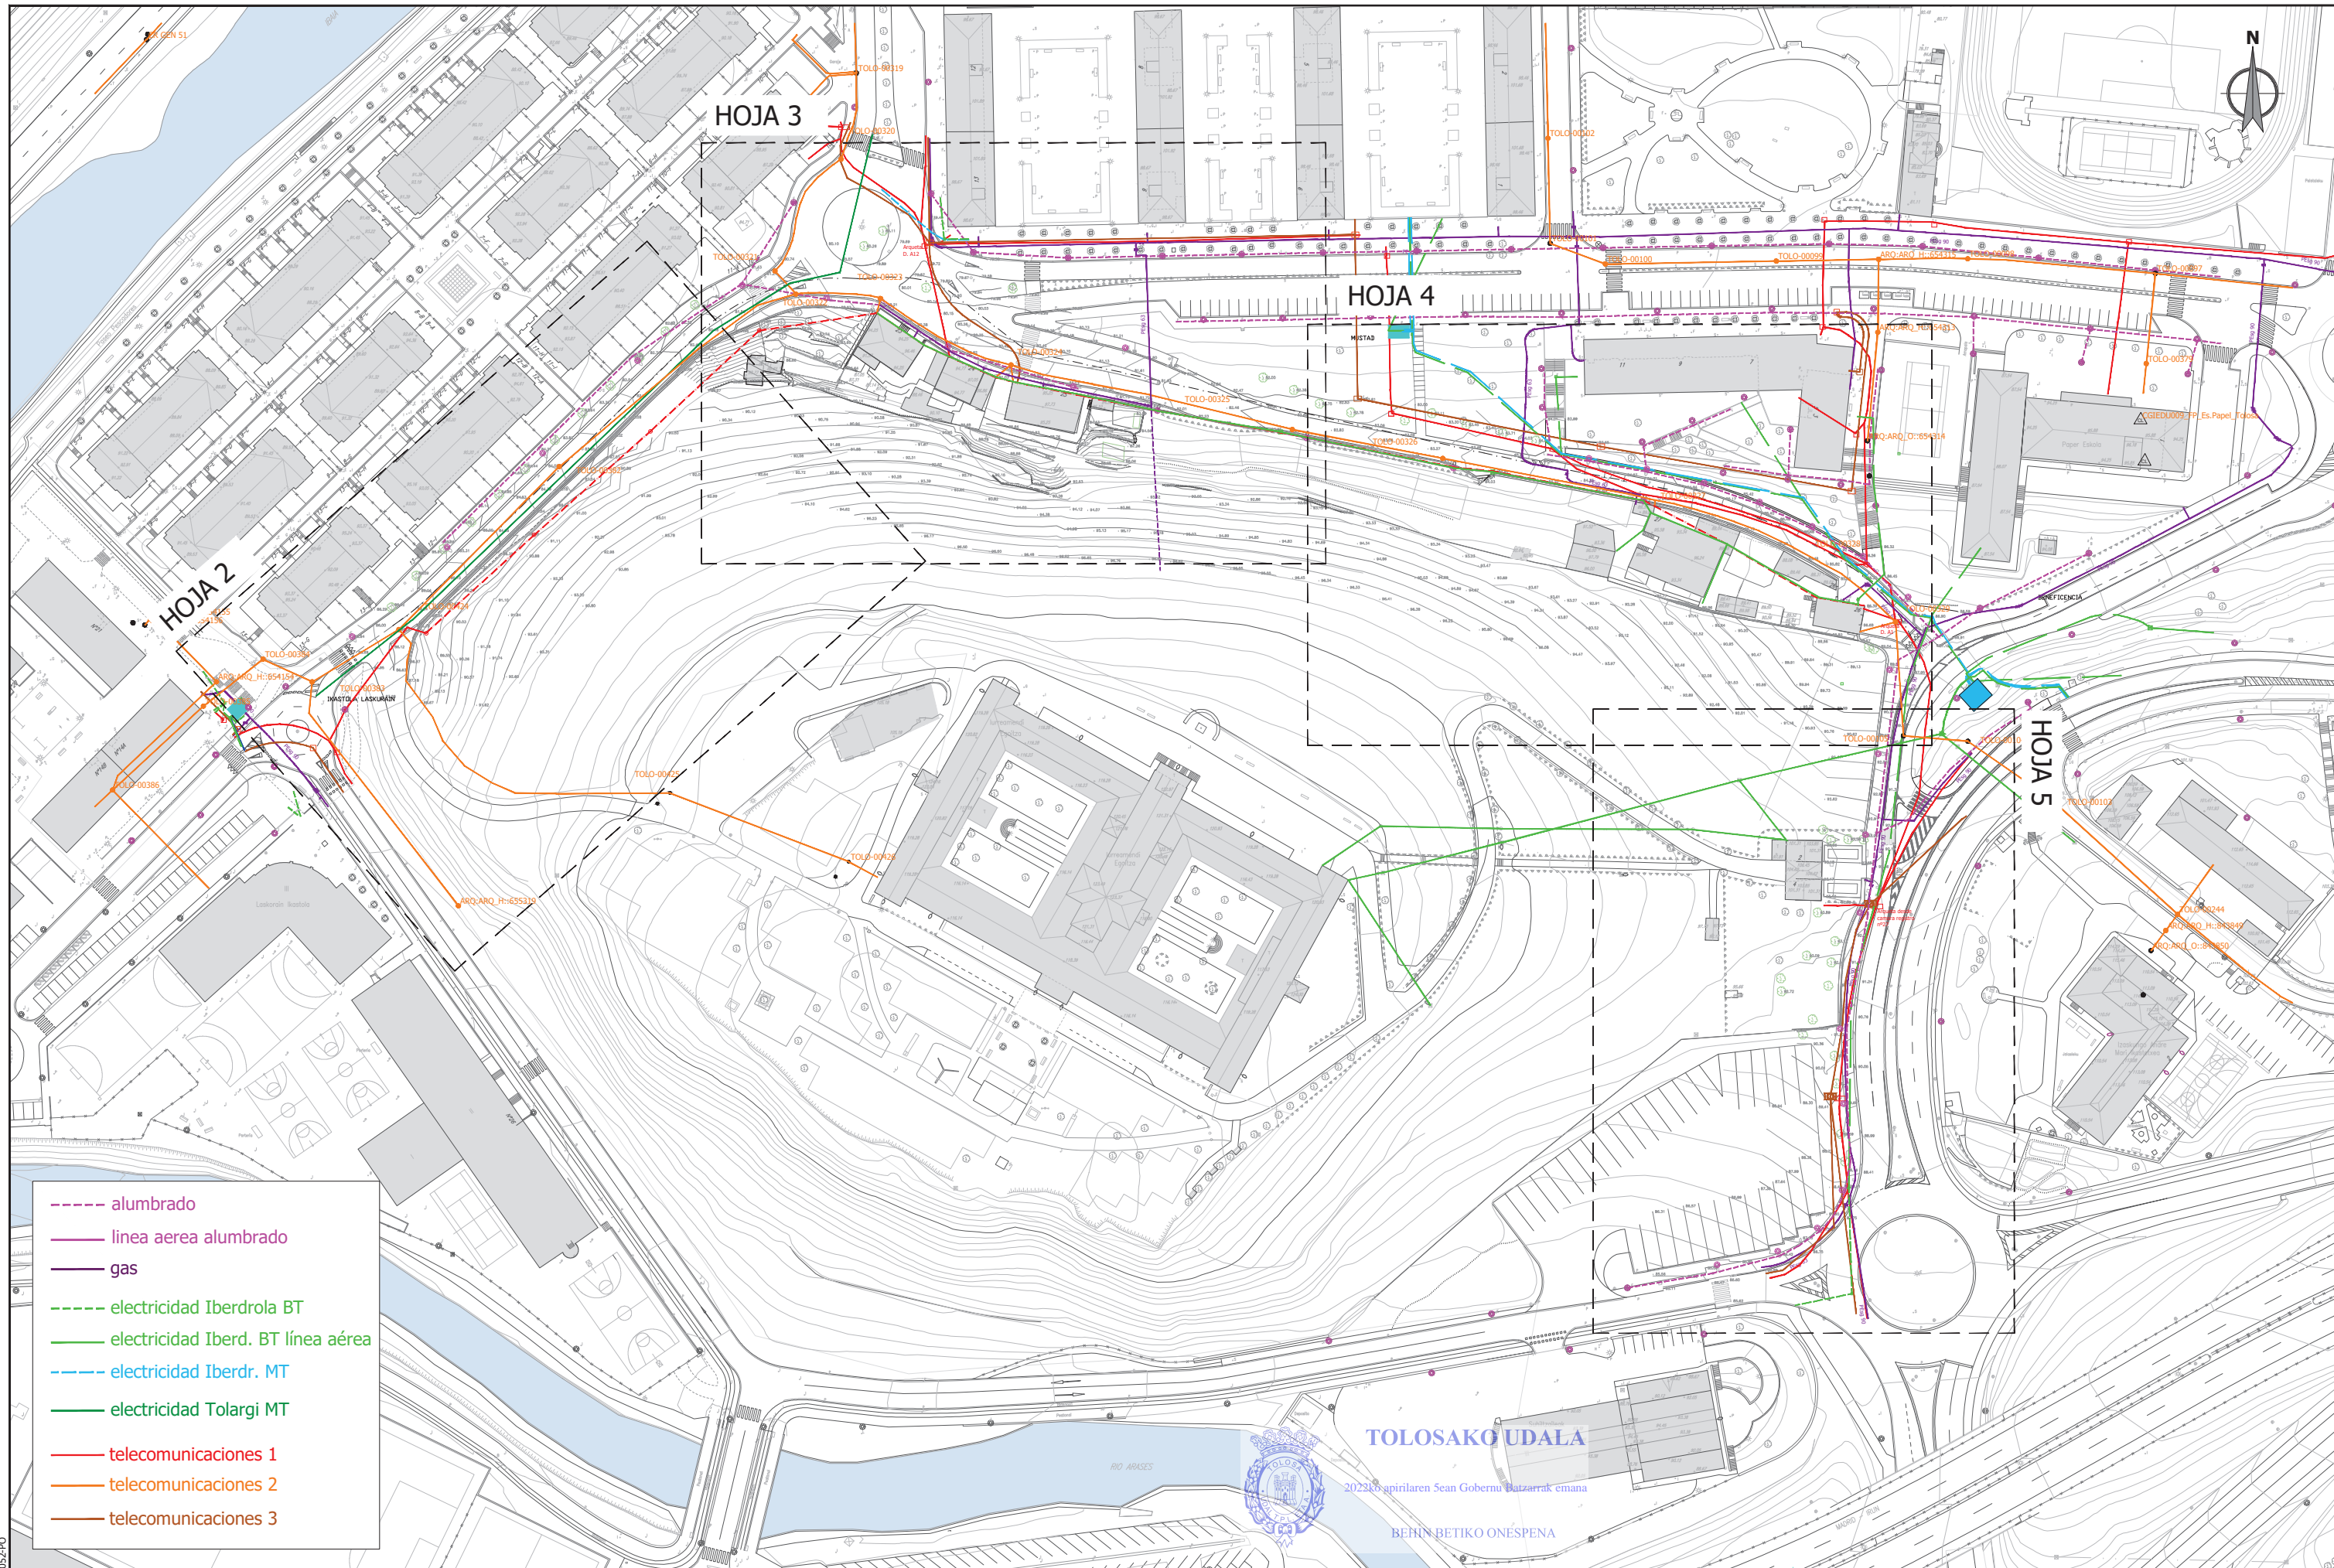

- alumbrado
- linea aerea alumbrado
- gas
- electricidad Iberdrola BT
- electricidad Iberd. BT línea aérea
- electricidad Iberdr. MT
- electricidad Tolargi MT
- telecomunicaciones 1
- telecomunicaciones 2
- telecomunicaciones 3


**TOLOSAKUDALA**  
 2023ko apirilaren 5ean Gobernu Batzarrak eman  
 BEHIN-BETIKO ONESPENA

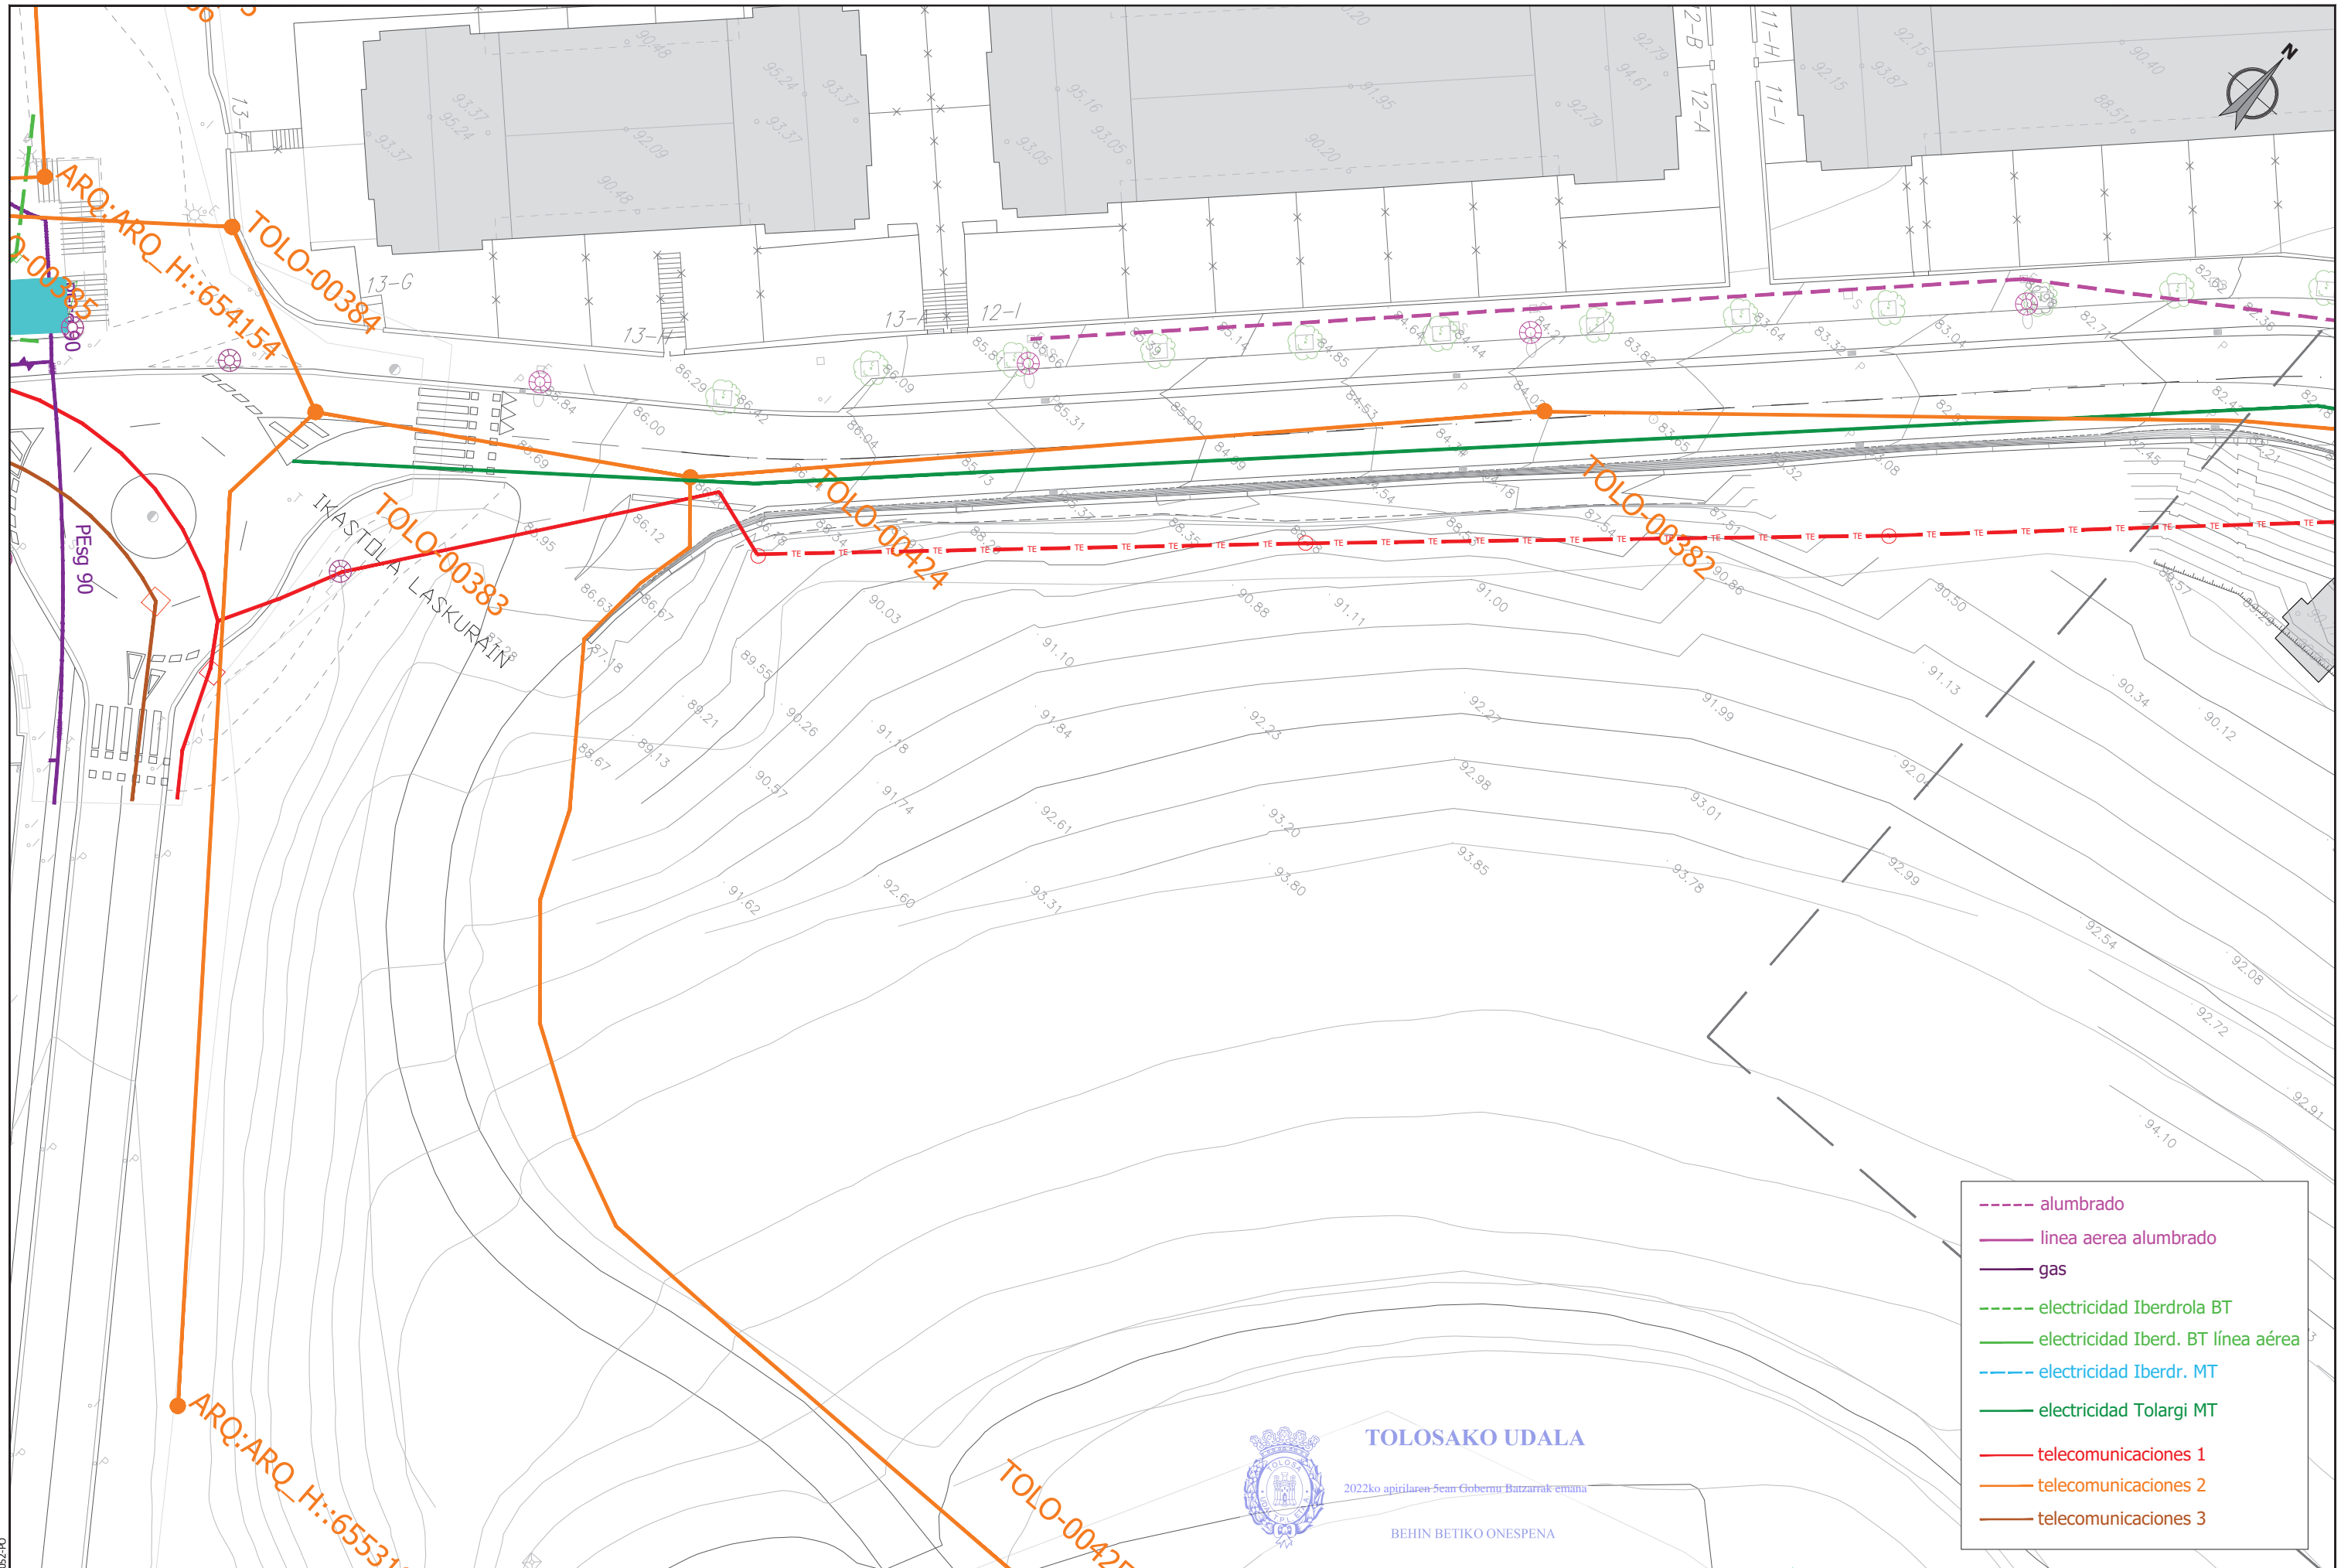

- alumbrado
- línea aérea alumbrado
- gas
- electricidad Iberdrola BT
- electricidad Iberd. BT línea aérea
- electricidad Iberdr. MT
- electricidad Tolargi MT
- telecomunicaciones 1
- telecomunicaciones 2
- telecomunicaciones 3

**TOLOSako UDALA**  
 2022ko apirilaren 5ean Gobernu Batzarrek emana  
 BEHIN BETIKO ONESPENA

sustatzaila/promotor	proiektuaren egilea/ autor del proyecto	izenburua/título	kokalekua/situación	data/ fecha	eskala/ escala	Izendapena / Designación	plano zk/ nº plano
sukia promotor: construcciones sukia eraikuntzak sa	 CARLOS MARAURI COLEGIADO Nº 13.802 MIGUEL A. OTERO COLEGIADO Nº 10.437	AU-24 IURRE EREMUA URBANIZATZEKO PROIEKTUA. TOLOSA PROYECTO DE URBANIZACIÓN AU- 24 IURRE. TOLOSA	TOLOSA	2021eko EKAINA JUNIO 2021	A3: 1/400 A1: 1/200 1:400	EGUNGO EGOERA. AZPIEGITURAK ESTADO ACTUAL. INFRAESTRUCTURAS	02.3.1 Hoja 2 de 5

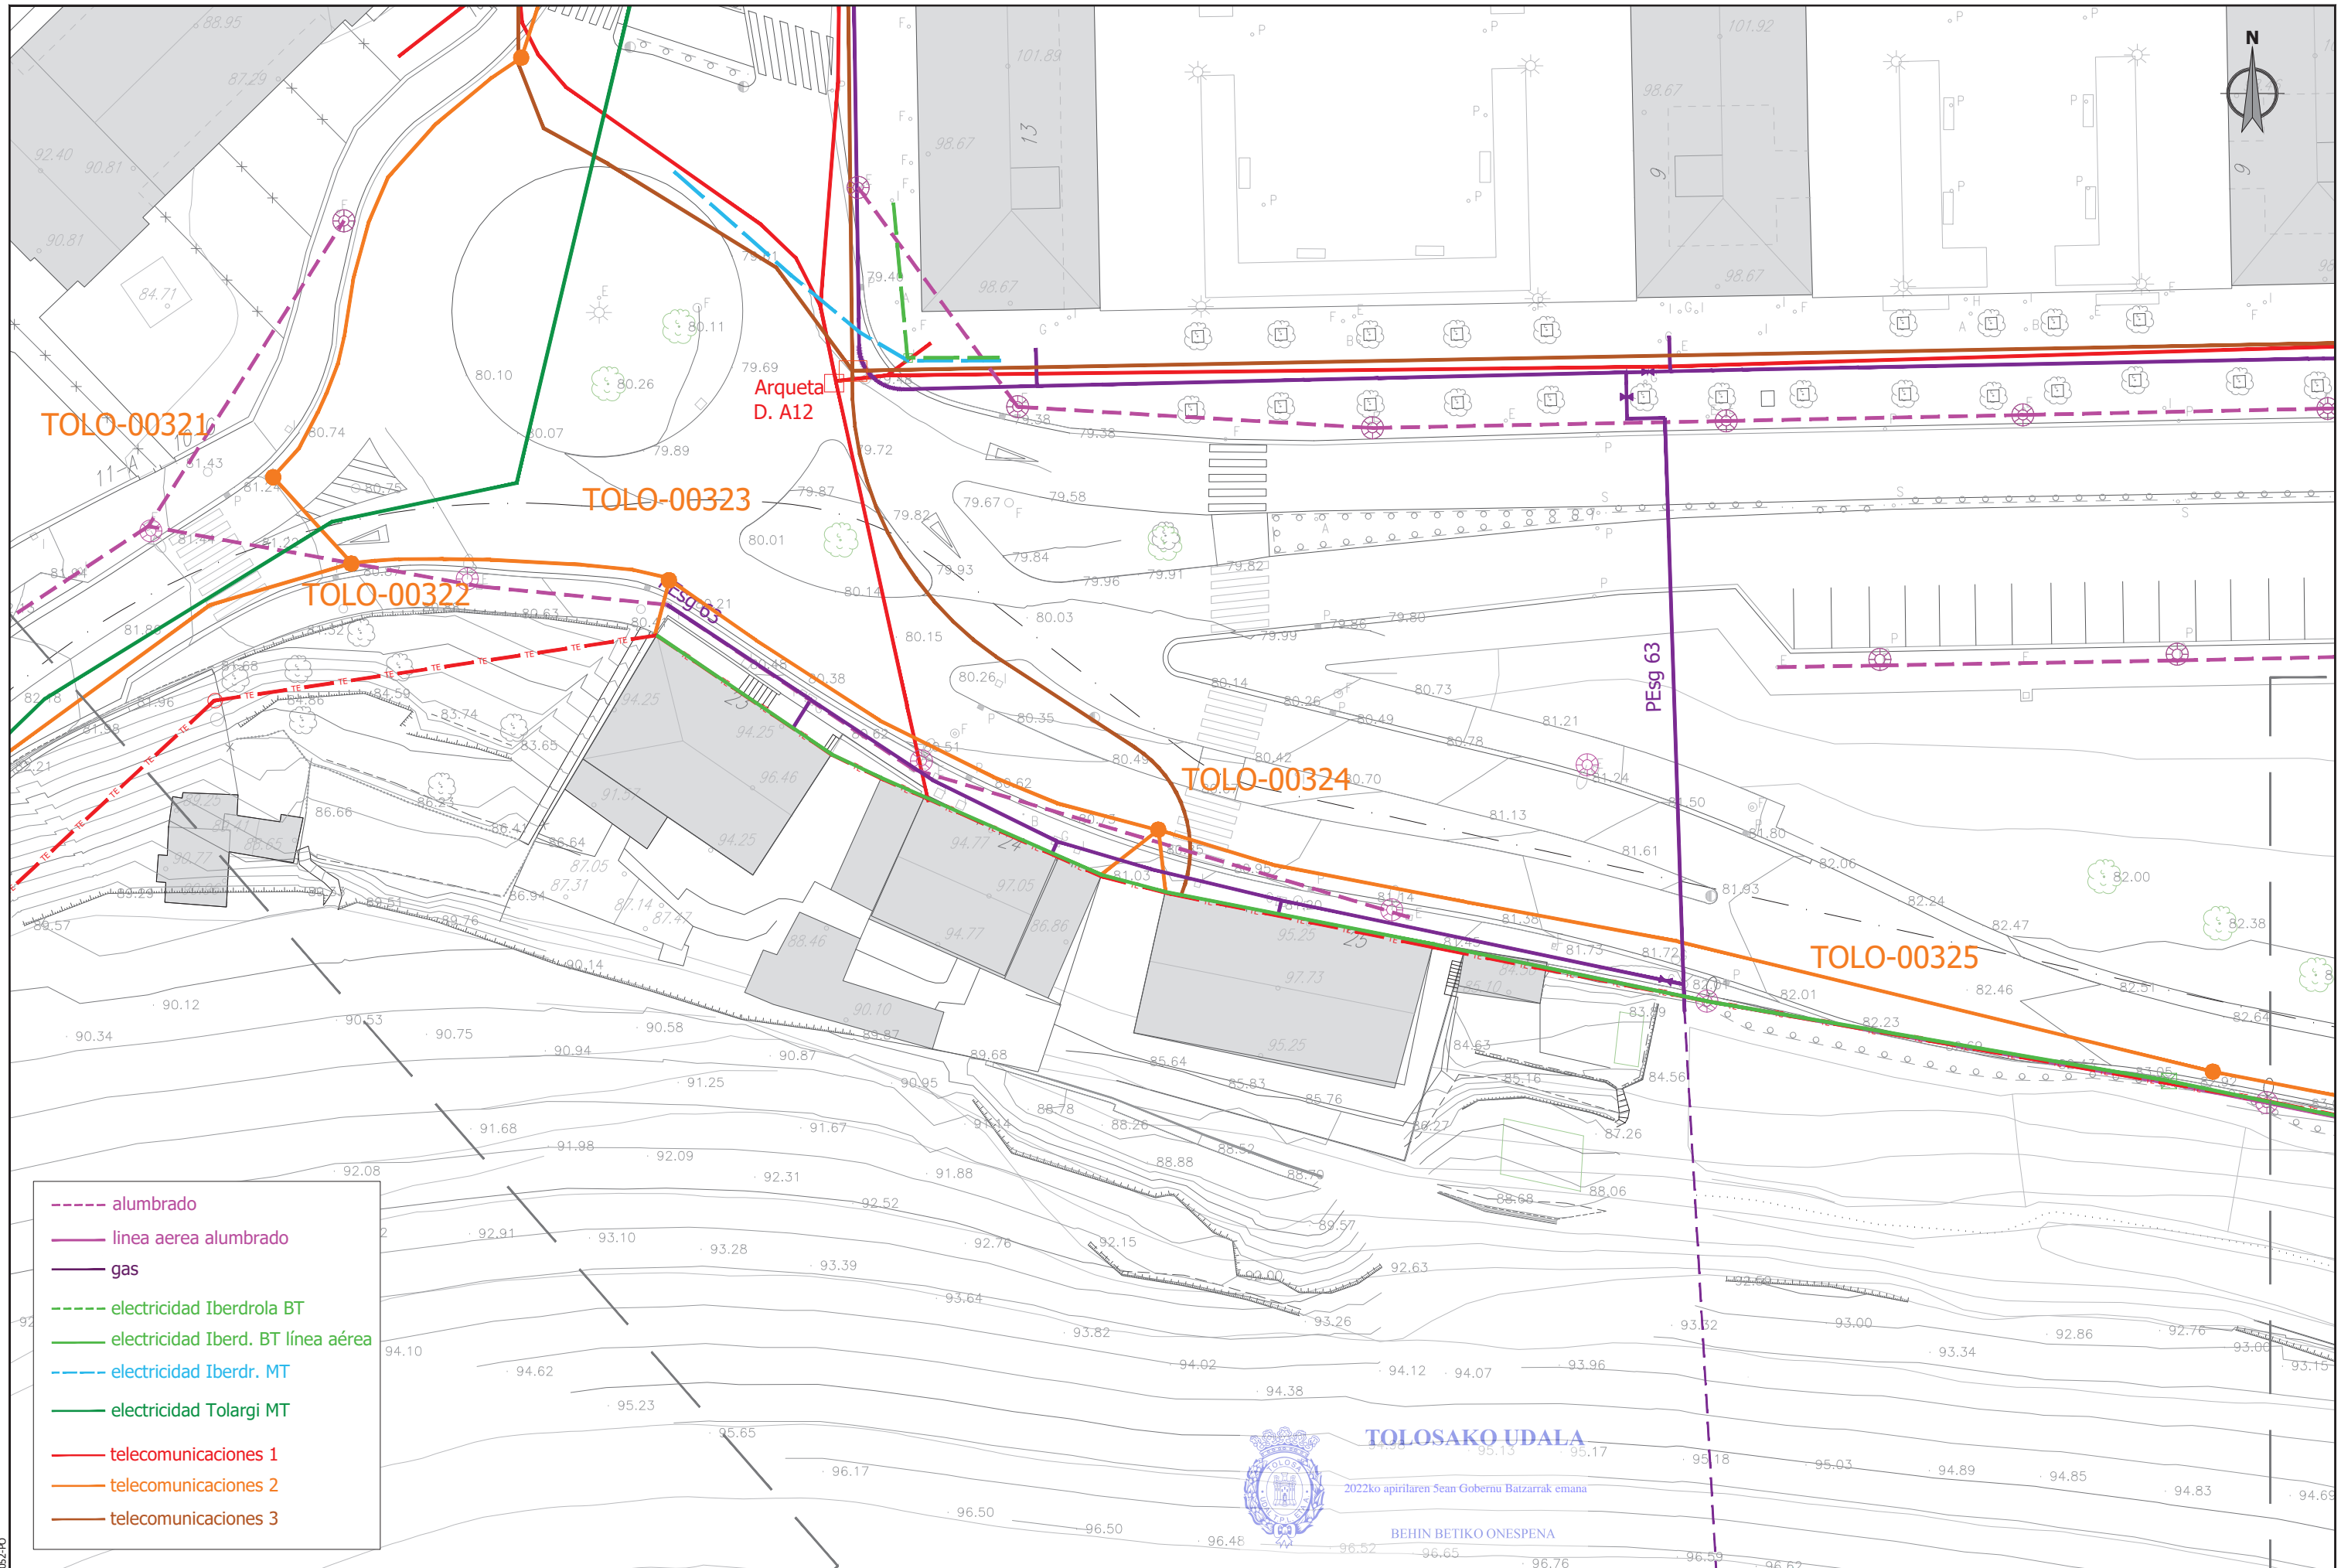

sustatzzailea/promotor	proiektuaren egilea/autor del proyecto	izenburua/titulo	kokalekua/situación	data/fecha	eskala/escala	Izendapena / Designación	plano zk/ nº plano
<b>sukia</b> promotor: construcciones sukia eraikuntzak sa	 CARLOS MARAURI COLEGIADO Nº 13.802  MIGUEL A. OTERO COLEGIADO Nº 10.437 	AU-24 IURRE EREMUA URBANIZATZEKO PROIEKTUA. TOLOSA PROYECTO DE URBANIZACIÓN AU- 24 IURRE. TOLOSA	TOLOSA	2021eko EKAINA JUNIO 2021	A3: 1/400 A1: 1/200 1:400	EGUNGO EGOERA. AZPIEGITURAK ESTADO ACTUAL. INFRAESTRUCTURAS	<b>02.3.1</b> Hoja 3 de 5

RSKU3dcac889-0e6c-4022-96a3-9a21d0350576




- - - - alumbrado
- línea aérea alumbrado
- gas
- - - - electricidad Iberdrola BT
- electricidad Iberd. BT línea aérea
- - - - electricidad Iberdr. MT
- electricidad Tolargi MT
- telecomunicaciones 1
- telecomunicaciones 2
- telecomunicaciones 3



**TOLOSAK OUDALA**  
 2022ko apirilaren 5ean Gobernu Batzarrak emana  
 BEHIN BETIKO ONESPENA

sustatzaila/promotor	proiektuaren egilea/ autor del proyecto	izenburua/título	kokalekua/situación	data/ fecha	eskala/ escala	Izendapena / Designación	plano zk/ nº plano	
promotor: construcciones sukia eraikuntzak sa	CARLOS MARAURI COLEGIADO Nº 13.802	MIGUEL A. OTERO COLEGIADO Nº 10.437	AU-24 IURRE EREMUA URBANIZATZEKO PROIEKTUA. TOLOSA PROYECTO DE URBANIZACIÓN AU- 24 IURRE. TOLOSA	TOLOSA	2021eko EKAINA JUNIO 2021	A3: 1/400    A1: 1/200 1:400	EGUNGO EGOERA. AZPIEGITURAK ESTADO ACTUAL. INFRAESTRUCTURAS	<b>02.3.1</b> Hoja 4 de 5

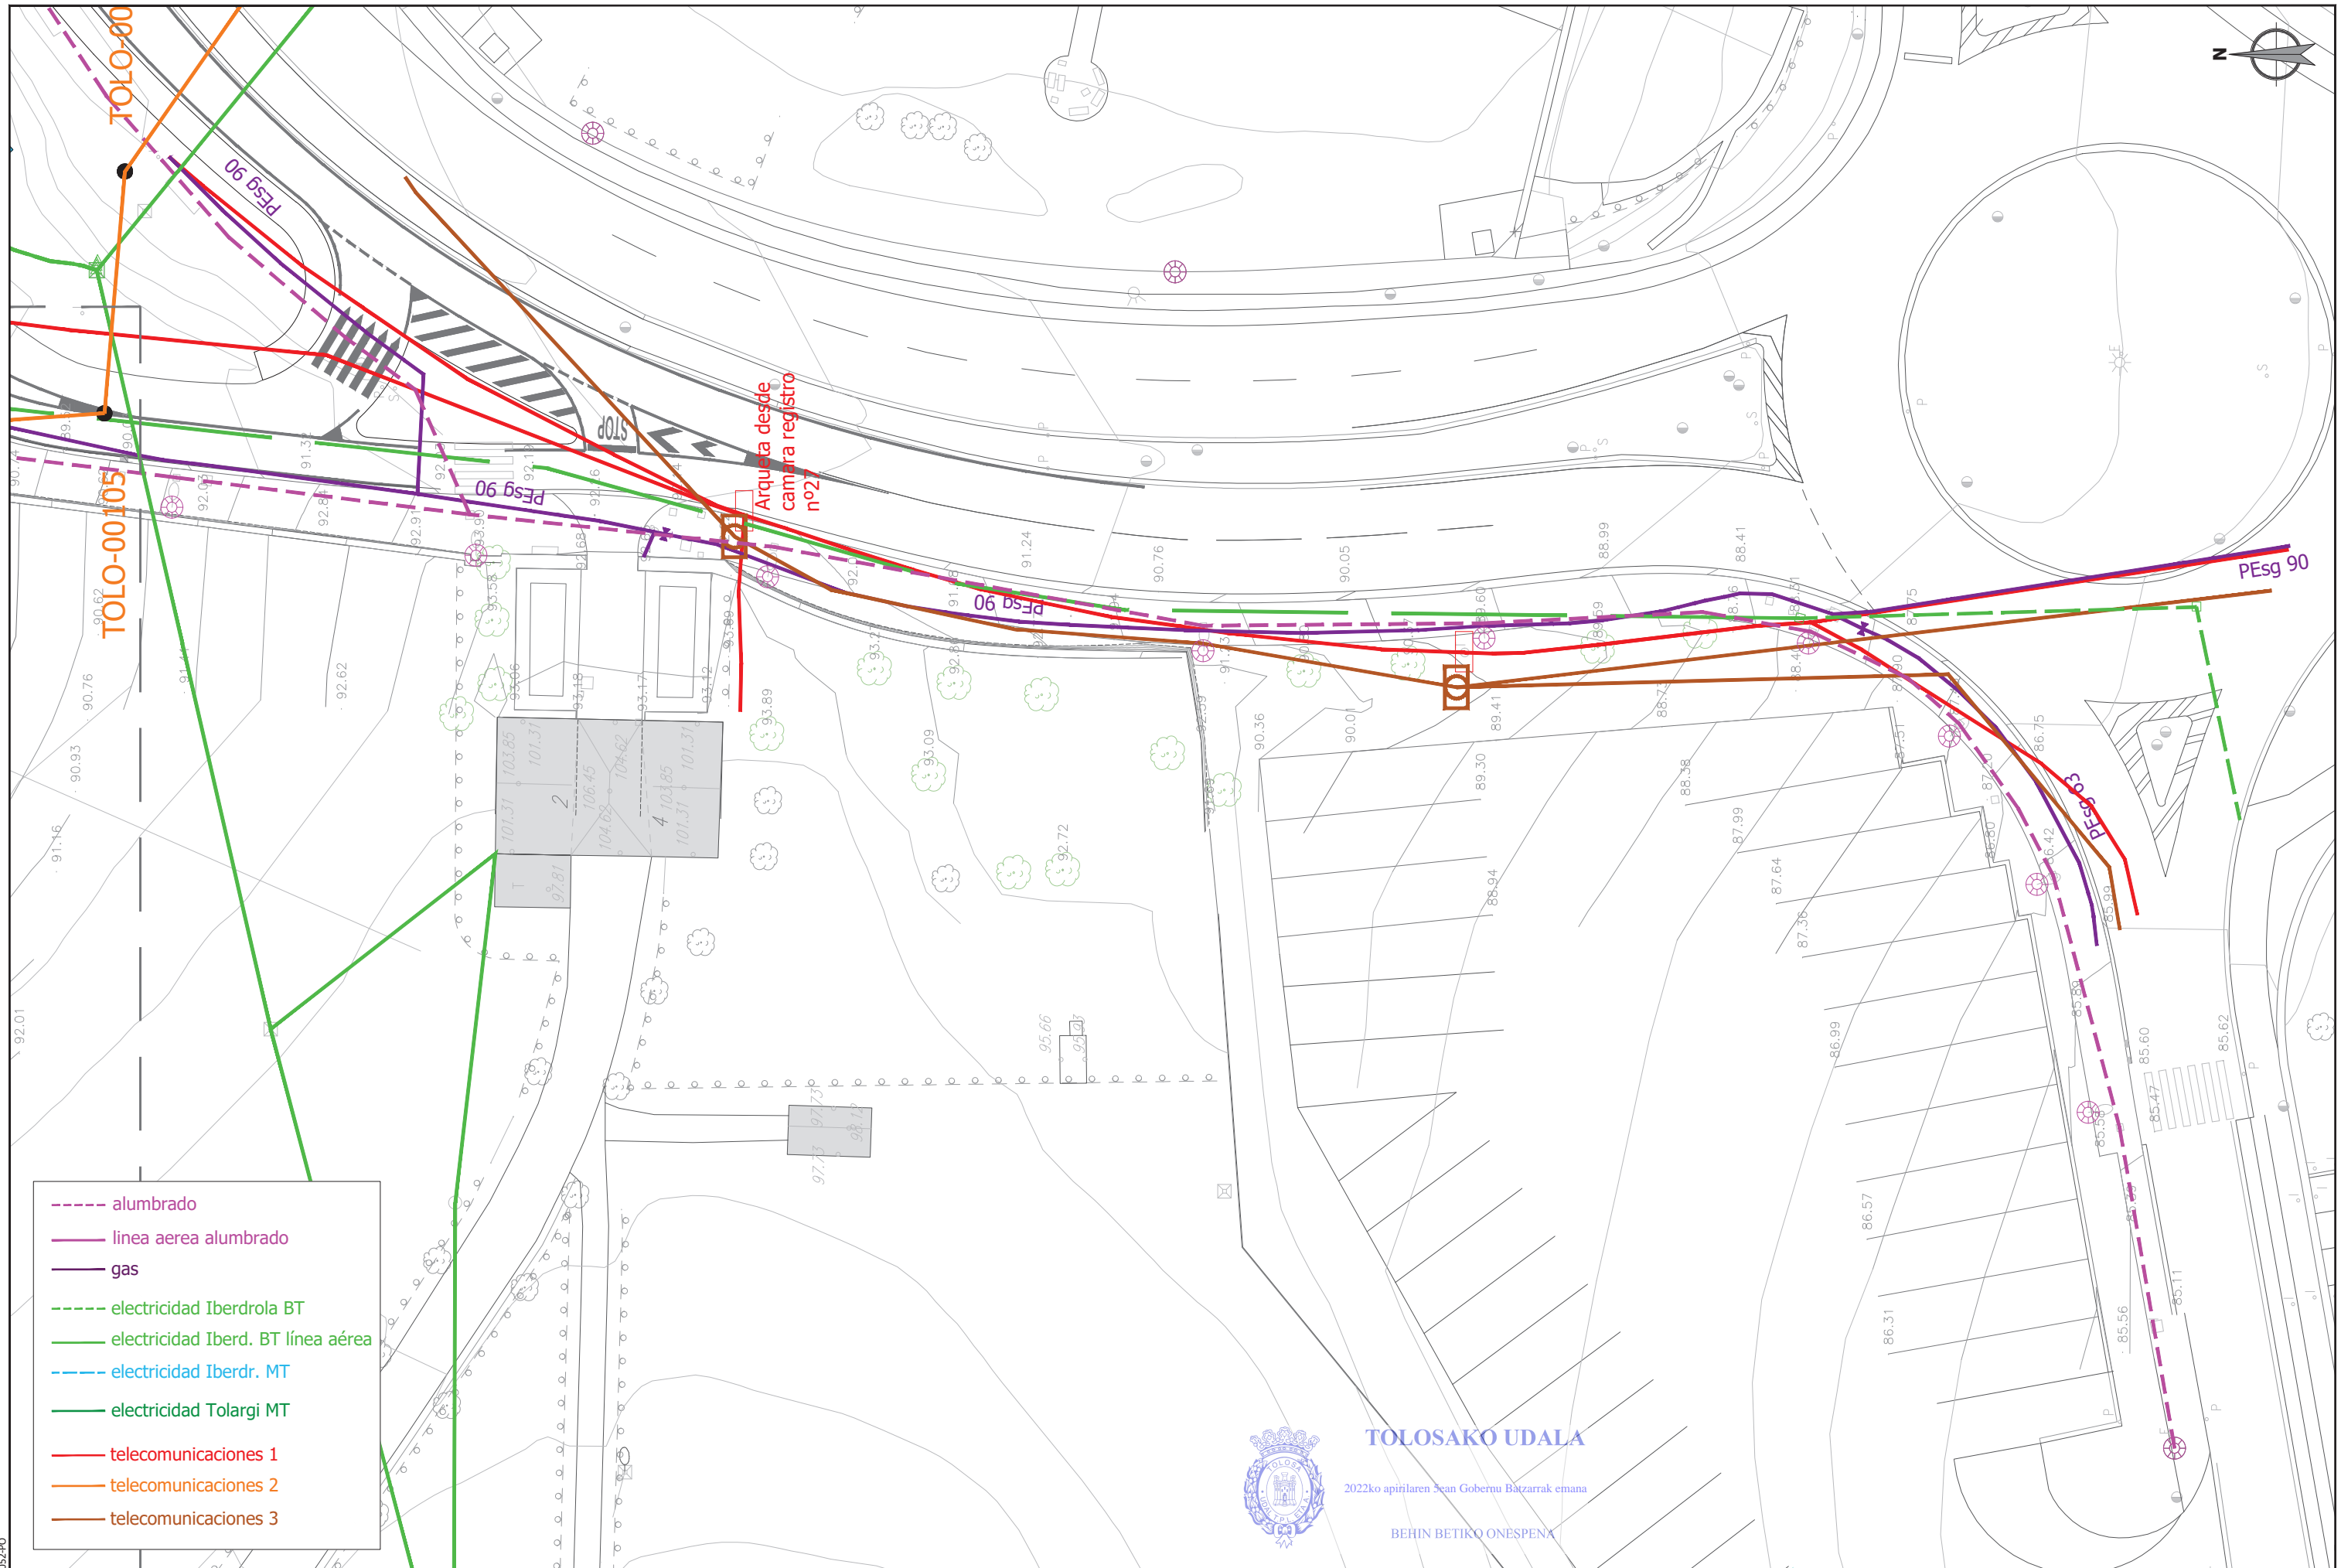


- alumbrado
- línea aérea alumbrado
- gas
- electricidad Iberdrola BT
- electricidad Iberd. BT línea aérea
- electricidad Iberdr. MT
- electricidad Tolargi MT
- telecomunicaciones 1
- telecomunicaciones 2
- telecomunicaciones 3

**TOLOSAKO UDALA**  
 2022ko apirilaren 3ean Gobernu Batzarrak emana  
 BEHIN BETIKO ONESPENA

sustatzailea/ promotor	proiektuaren egilea/ autor del proyecto	izenburua/título	kokalekua/situación	data/ fecha	eskala/ escala	Izendapena / Designación	plano zk/ nº plano
sukia promotor: construcciones sukia eraikuntzak sa	 CARLOS MARAURI COLEGIADO Nº 13.802 MIGUEL A. OTERO COLEGIADO Nº 10.437	AU-24 IURRE EREMUA URBANIZATZEKO PROIEKTUA. TOLOSA PROYECTO DE URBANIZACIÓN AU- 24 IURRE. TOLOSA	TOLOSA	2021eko EKAINA JUNIO 2021	A3: 1/400 A1: 1/200 1:400	EGUNGO EGOERA. AZPIEGITURAK ESTADO ACTUAL. INFRAESTRUCTURAS	02.3.1 Hoja 5 de 5

ESKU3dcac889-0e6c-4022-96a3-9a21d0350576

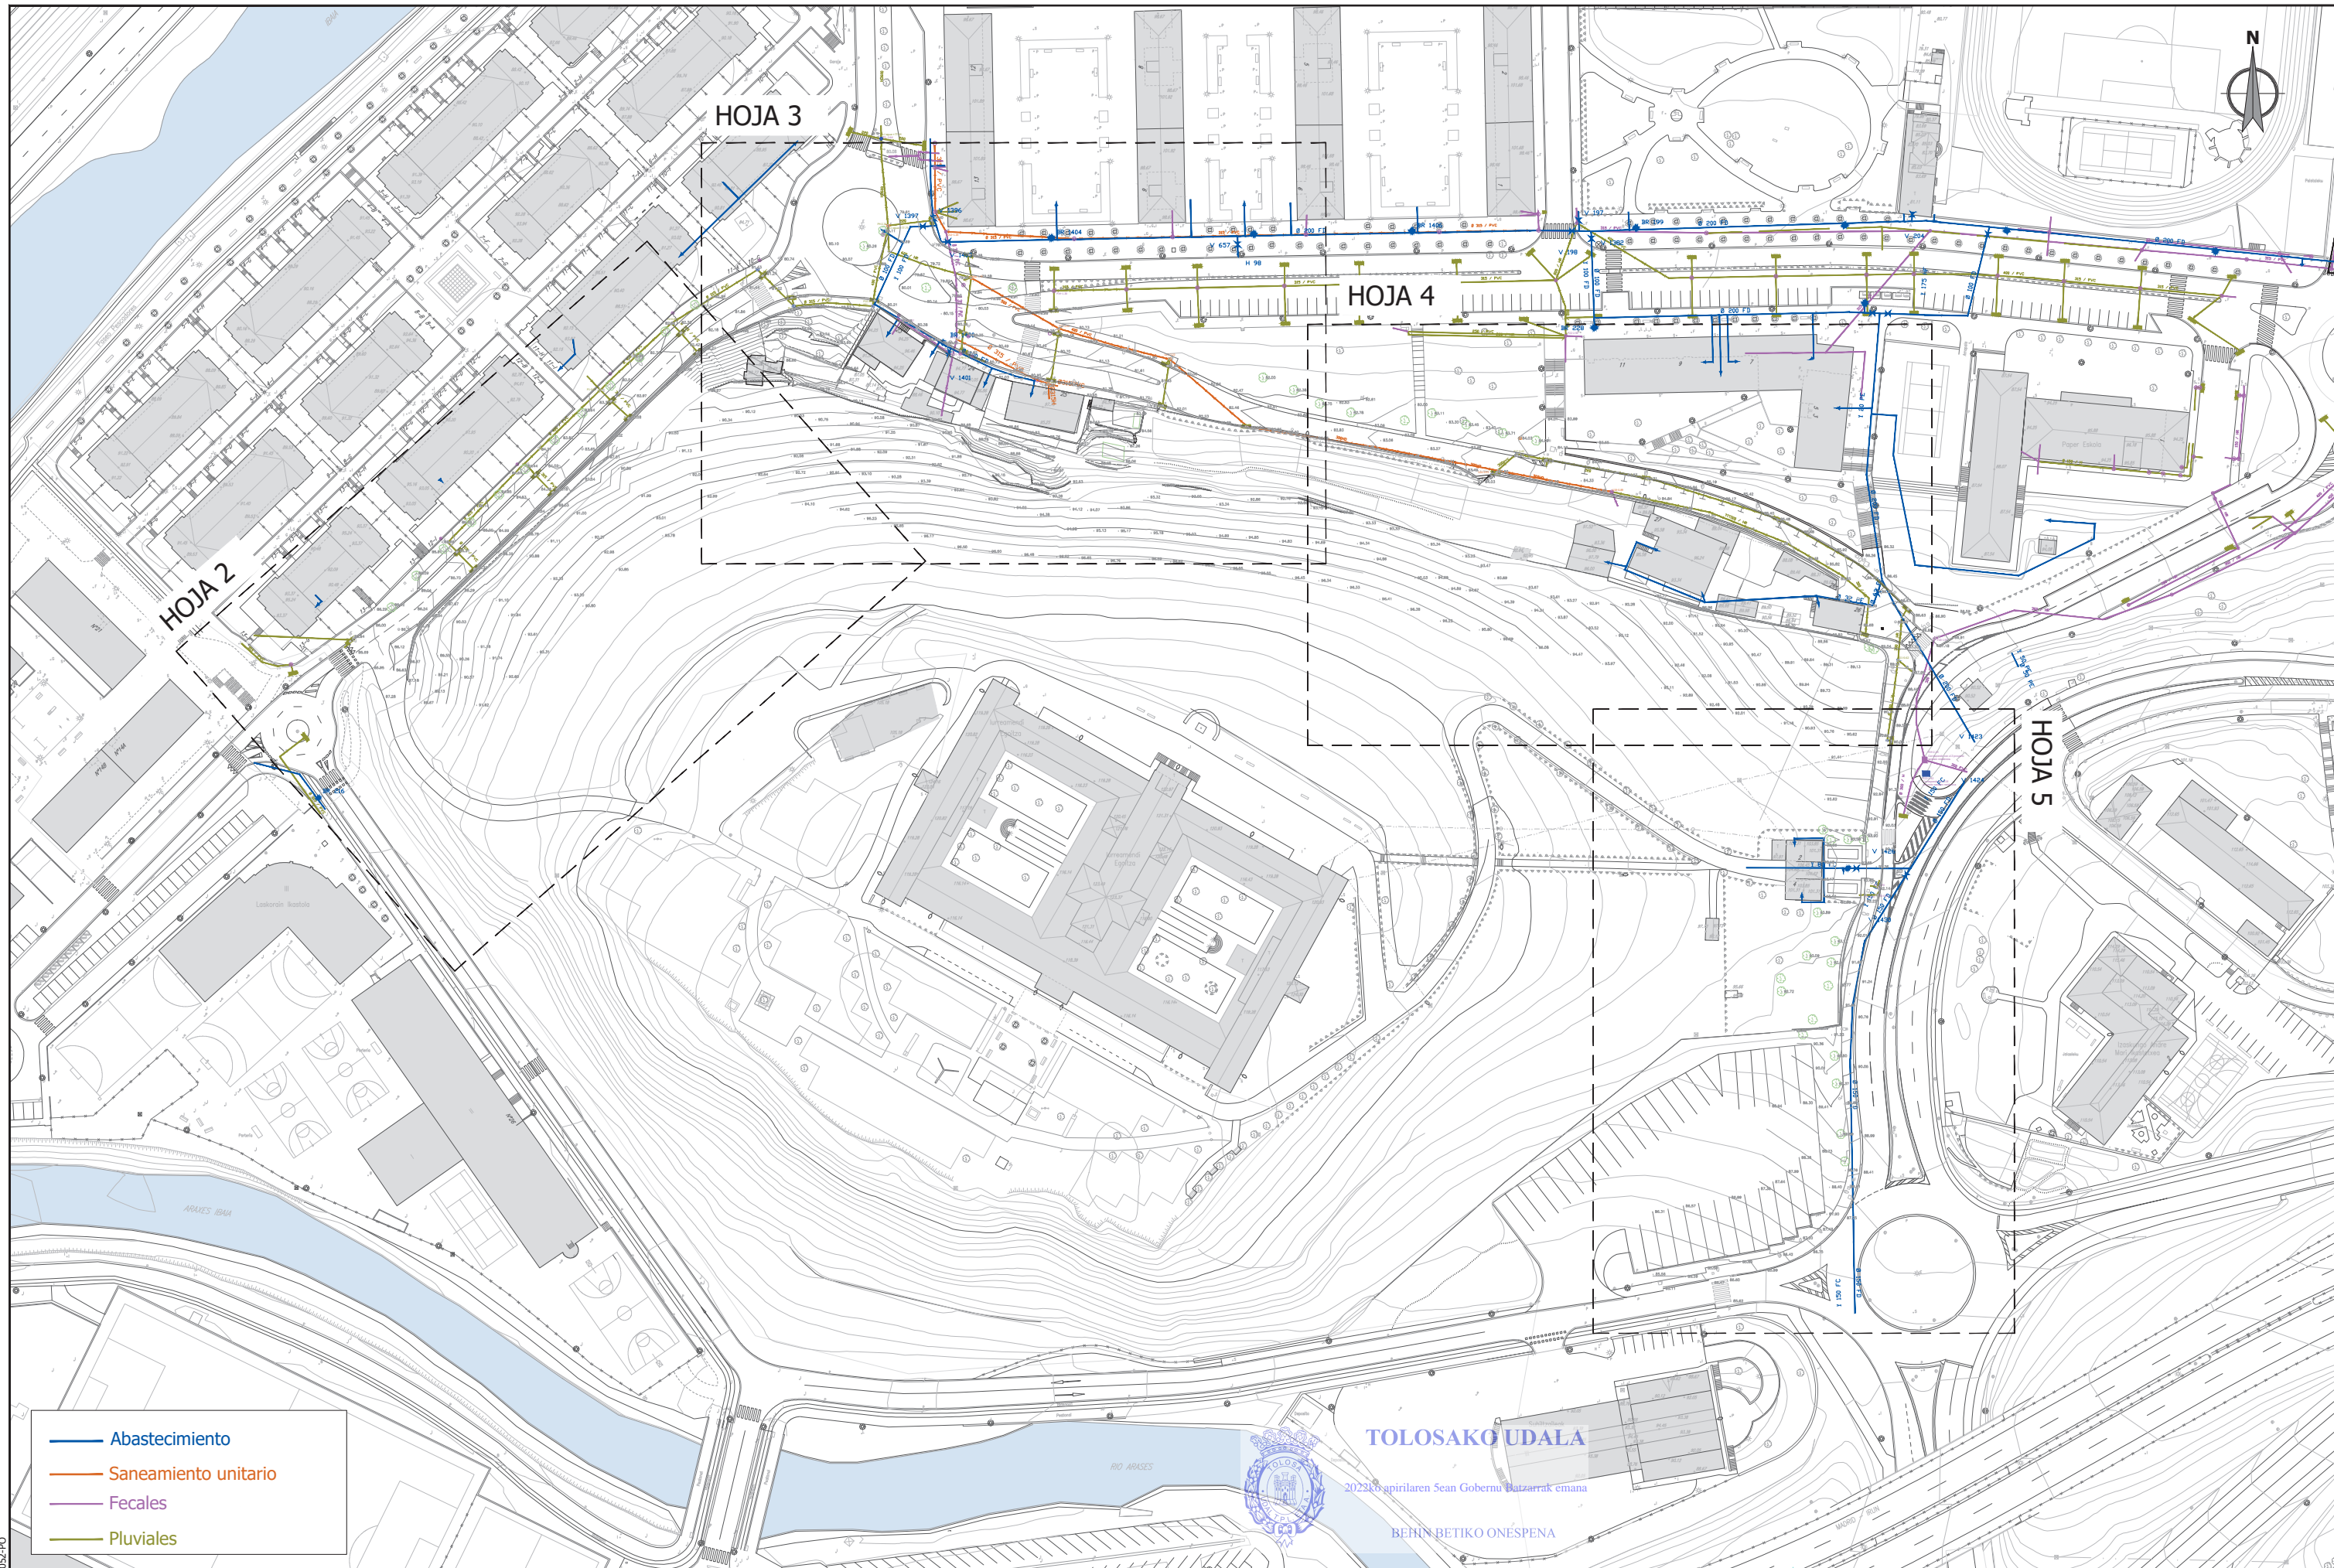


- Abastecimiento
- Saneamiento unitario
- Fecales
- Pluviales

**TOLOSAK OUDALA**  
 2023ko apirilaren 5ean Gobernu Batzarrak eman  
**BEHARBETIKO ONESPENA**

sustatzailea/ promotor	proiektuaren egilea/ autor del proyecto	izenburua/ titulo	kokalekua/ situacion	data/ fecha	eskala/ escala	Izendapena / Designación	plano zk/ nº plano
sukia promotor: construcciones sukia eraikuntzak sa	CARLOS MARAURI COLEGIADO Nº 13.802 MIGUEL A. OTERO COLEGIADO Nº 10.437 	AU-24 IURRE EREMUA URBANIZATZEKO PROIEKTUA. TOLOSA PROYECTO DE URBANIZACIÓN AU- 24 IURRE. TOLOSA	TOLOSA	2021eko EKAINA JUNIO 2021	A3: 1/1.500 A1: 1/750 1:1.500 0 7.5 15 22.5 30 37.5	EGUNGO EGOERA. AZPIEGITURAK GIPUZKOAKO URAK ESTADO ACTUAL. INFRAESTRUCTURAS GIPUZKOAKO URAK	<b>02.3.2</b> Hoja 1 de 5

referencia gilder: 2020-052-PO

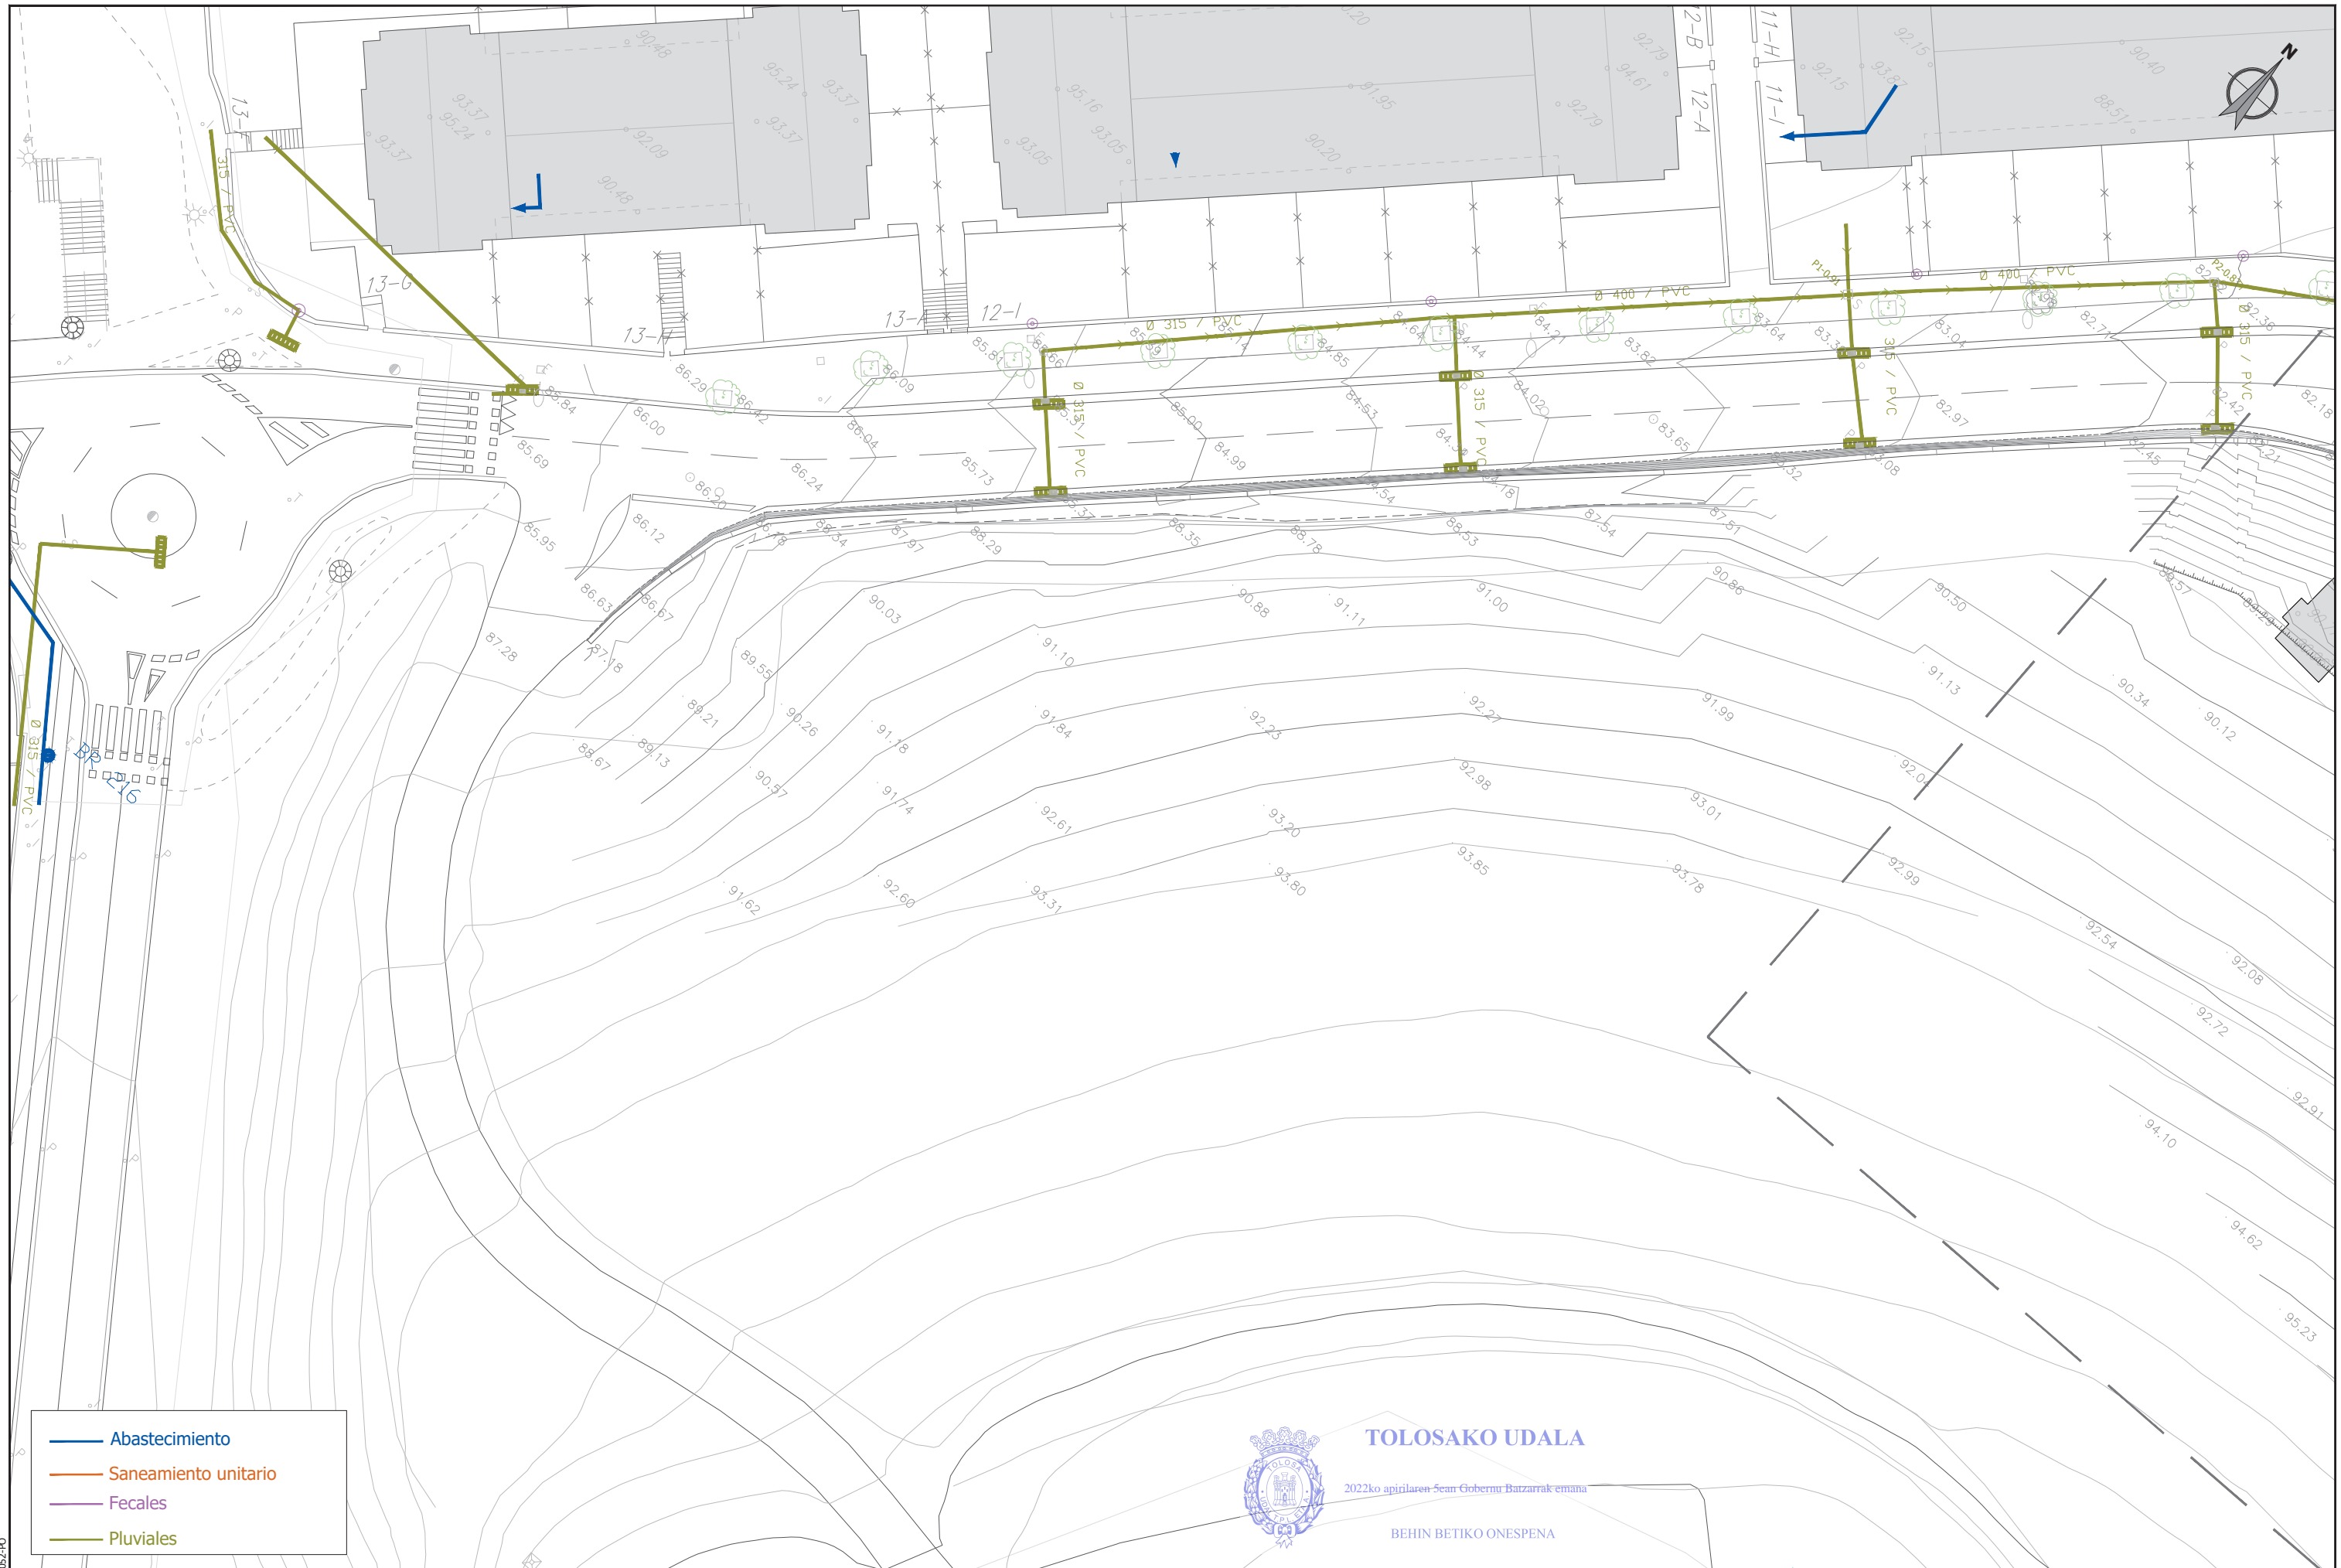


- Abastecimiento
- Saneamiento unitario
- Fecales
- Pluviales

**TOLOSAKO UDALA**  
 2022ko apirilaren 5ean Gobernu Batzarrak emana  
 BEHIN BETIKO ONESPENA

sustatzaila/promotor	proiektuaren egilea/ autor del proyecto	izenburua/título	kokalekua/situación	data/ fecha	eskala/ escala	Izendapena / Designación	plano zk/ nº plano
promotora: construcciones sukia eraikuntzak sa	CARLOS MARAURI COLEGIADO Nº 13.802 MIGUEL A. OTERO COLEGIADO Nº 10.437 	AU-24 IURRE EREMUA URBANIZATZEKO PROIEKTUA. TOLOSA PROYECTO DE URBANIZACIÓN AU- 24 IURRE. TOLOSA	TOLOSA	2021eko EKAINA JUNIO 2021	A3: 1/400    A1: 1/200 1:400	EGUNGO EGOERA. AZPIEGITURAK GIPUZKOAKO URAK ESTADO ACTUAL. INFRAESTRUCTURAS GIPUZKOAKO URAK	02.3.2 Hoja 2 de 5

RSKU3dcac889-0e6c-4022-96a3-9a21d0350576

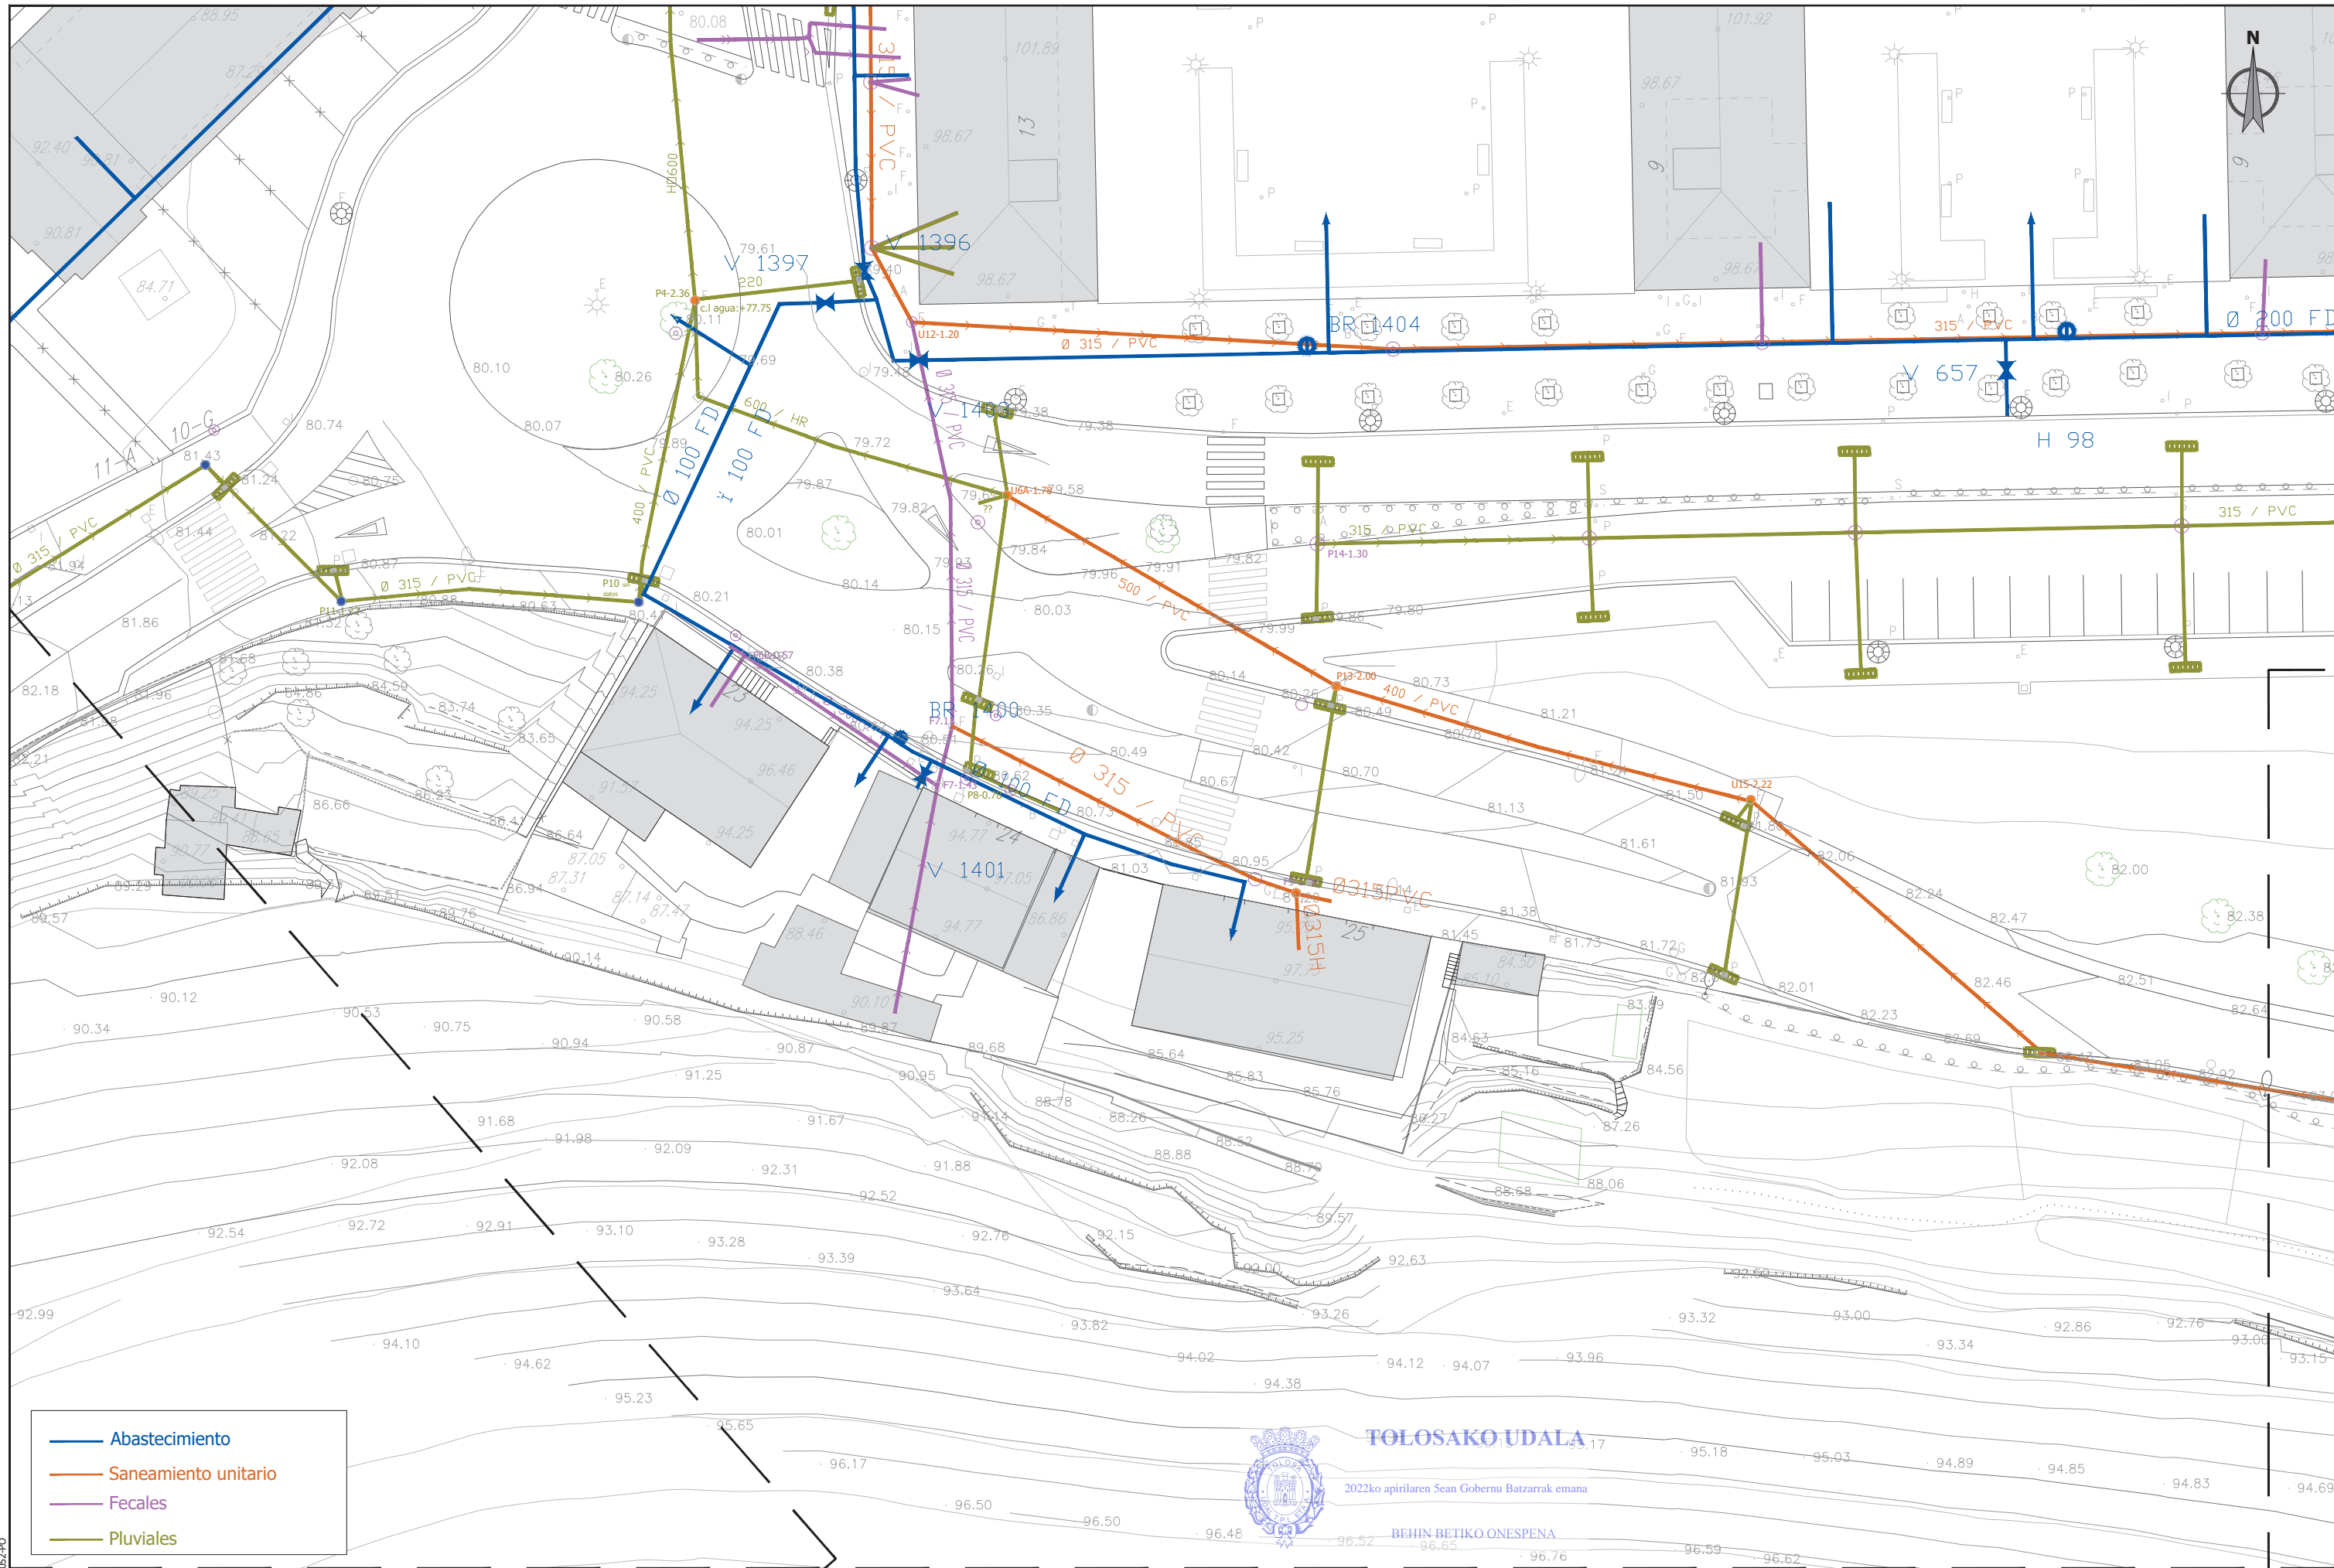

— Abastecimiento  
— Saneamiento unitario  
— Fecales  
— Pluviales



**TOLOSAKO UDALA**


2022ko apirilaren 5ean Gobernu Batzarrak emana

BEHIN BETIKO ONESPENA

sustatzaila/promotor	proiektuaren egilea/ autor del proyecto	izenburua/título	kokalekua/situación	data/ fecha	eskala/ escala	Izendapena / Designación	plano zk/ nº plano
sukia promotor: construcciones sukia eraikuntzak sa	 CARLOS MARAURI COLEGIADO Nº 13.802	 MIGUEL A. OTERO COLEGIADO Nº 10.437	AU-24 IURRE EREMUA URBANIZATZEKO PROIEKTUA. TOLOSA PROYECTO DE URBANIZACIÓN AU- 24 IURRE. TOLOSA	TOLOSA	2021eko EKAINA JUNIO 2021	A3: 1/400 A1: 1/200 1:400	EGUNGO EGOERA. AZPIEGITURAK GIPUZKOAKO URAK ESTADO ACTUAL. INFRAESTRUCTURAS GIPUZKOAKO URAK



RSKU3dcac889-0e6c-4022-96a3-9a21d0350576

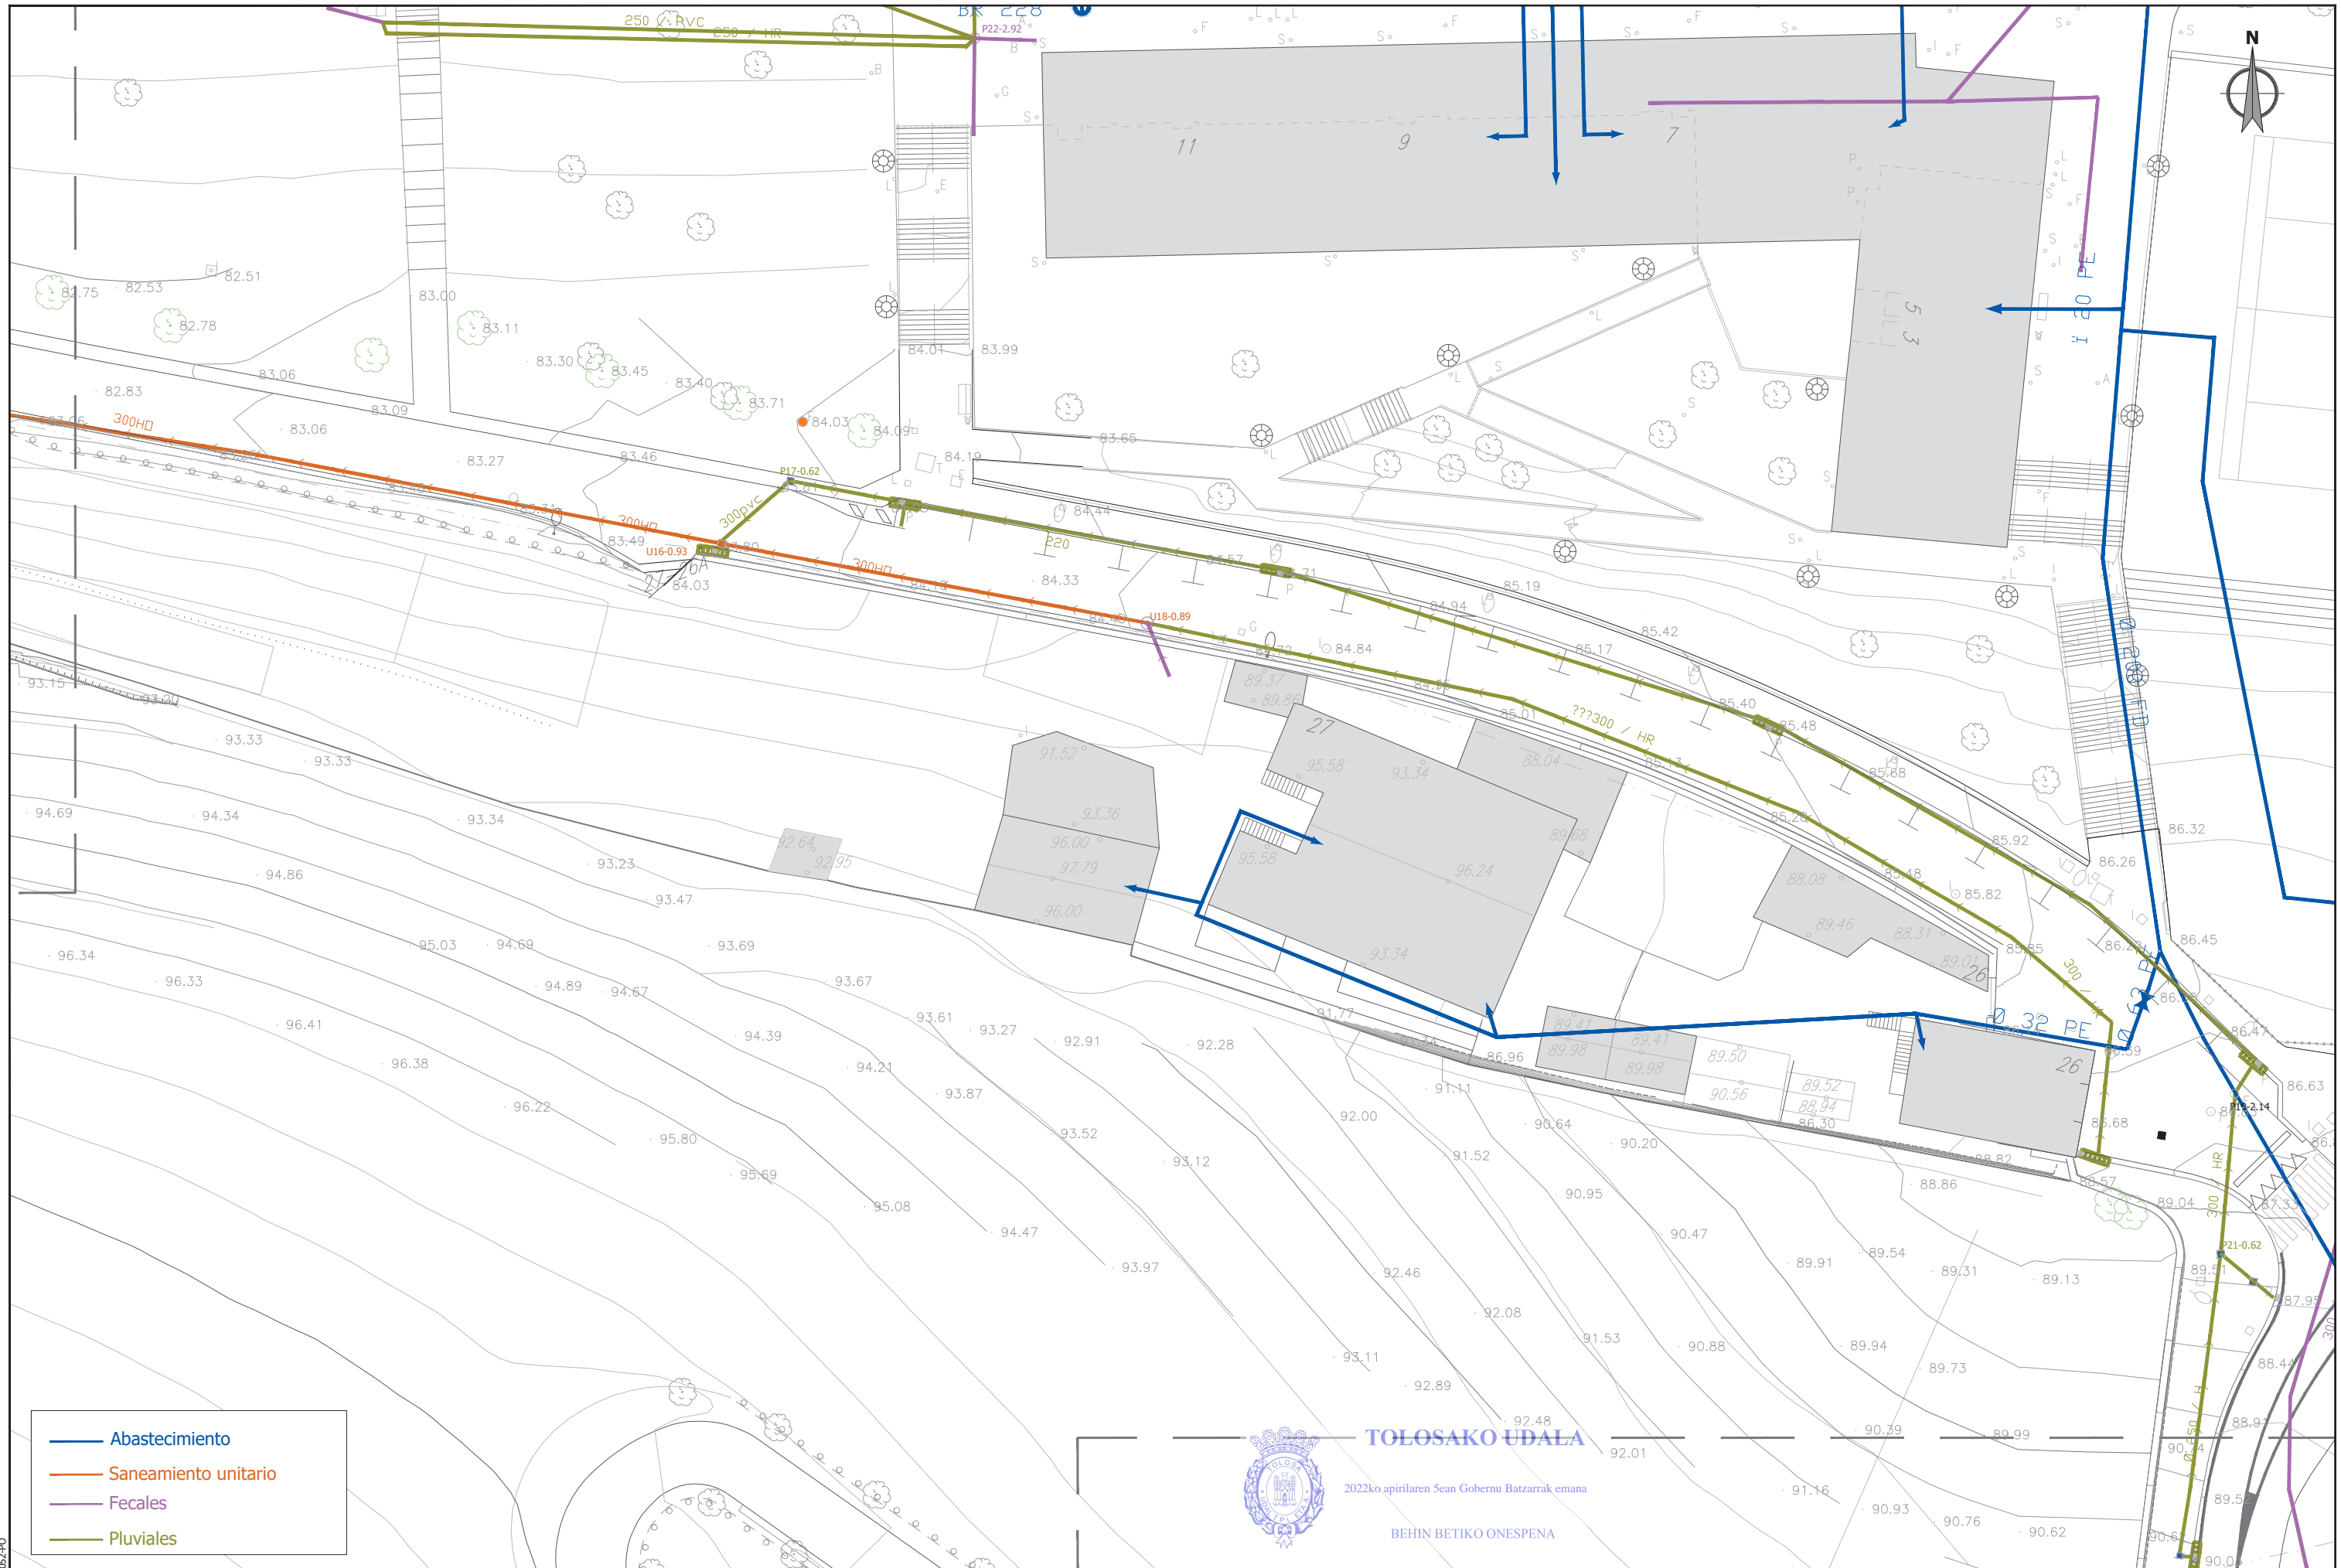

- Abastecimiento
- Saneamiento unitario
- Fecales
- Pluviales




**TOLOSAKO UDALA**  
 2022ko apirilaren 5ean Gobernu Batzarrak emana  
 BEHIN BETIKO ONESPENA

sustatzaila/promotor	proiektuaren egilea/ autor del proyecto	izenburua/titulo	kokalekua/situación	data/ fecha	eskala/ escala	Izendapena / Designación	plano zk/ nº plano
sukia promotor: construcciones sukia eraikuntzak sa	CARLOS MARAURI COLEGIADO Nº 13.802 MIGUEL A. OTERO COLEGIADO Nº 10.437 giderrak	AU-24 IURRE EREMUA URBANIZATZEKO PROIEKTUA. TOLOSA PROYECTO DE URBANIZACIÓN AU- 24 IURRE. TOLOSA	TOLOSA	2021eko EKAINA JUNIO 2021	A3: 1/400    A1: 1/200 1:400	EGUNGO EGOERA. AZPIEGITURAK GIPUZKOAKO URAK ESTADO ACTUAL. INFRAESTRUCTURAS GIPUZKOAKO URAK	<b>02.3.2</b> Hoja 4 de 5

referencia giderr: 2020-052-PO



Egiaztapen Kode Segurua/Código Seguro de Verificación: **ESKJ3dca689-0e6c-4022-96a3-9a21d0350576**  
 Dokumentu elektronikoa honen paperazko kopiatuaren osotasuna eta sinadura egiaztaezkoak, sar ezazu egiaztapen kode segurua egoltra elektronikokan: <https://ust.gipuzkoa.eus?pe=07110>  
 Compruebe la integridad y firma de la copia en papel de este documento electrónico, introduciendo el código seguro de verificación en la sede electrónica: <https://ust.gipuzkoa.eus?pe=07110>

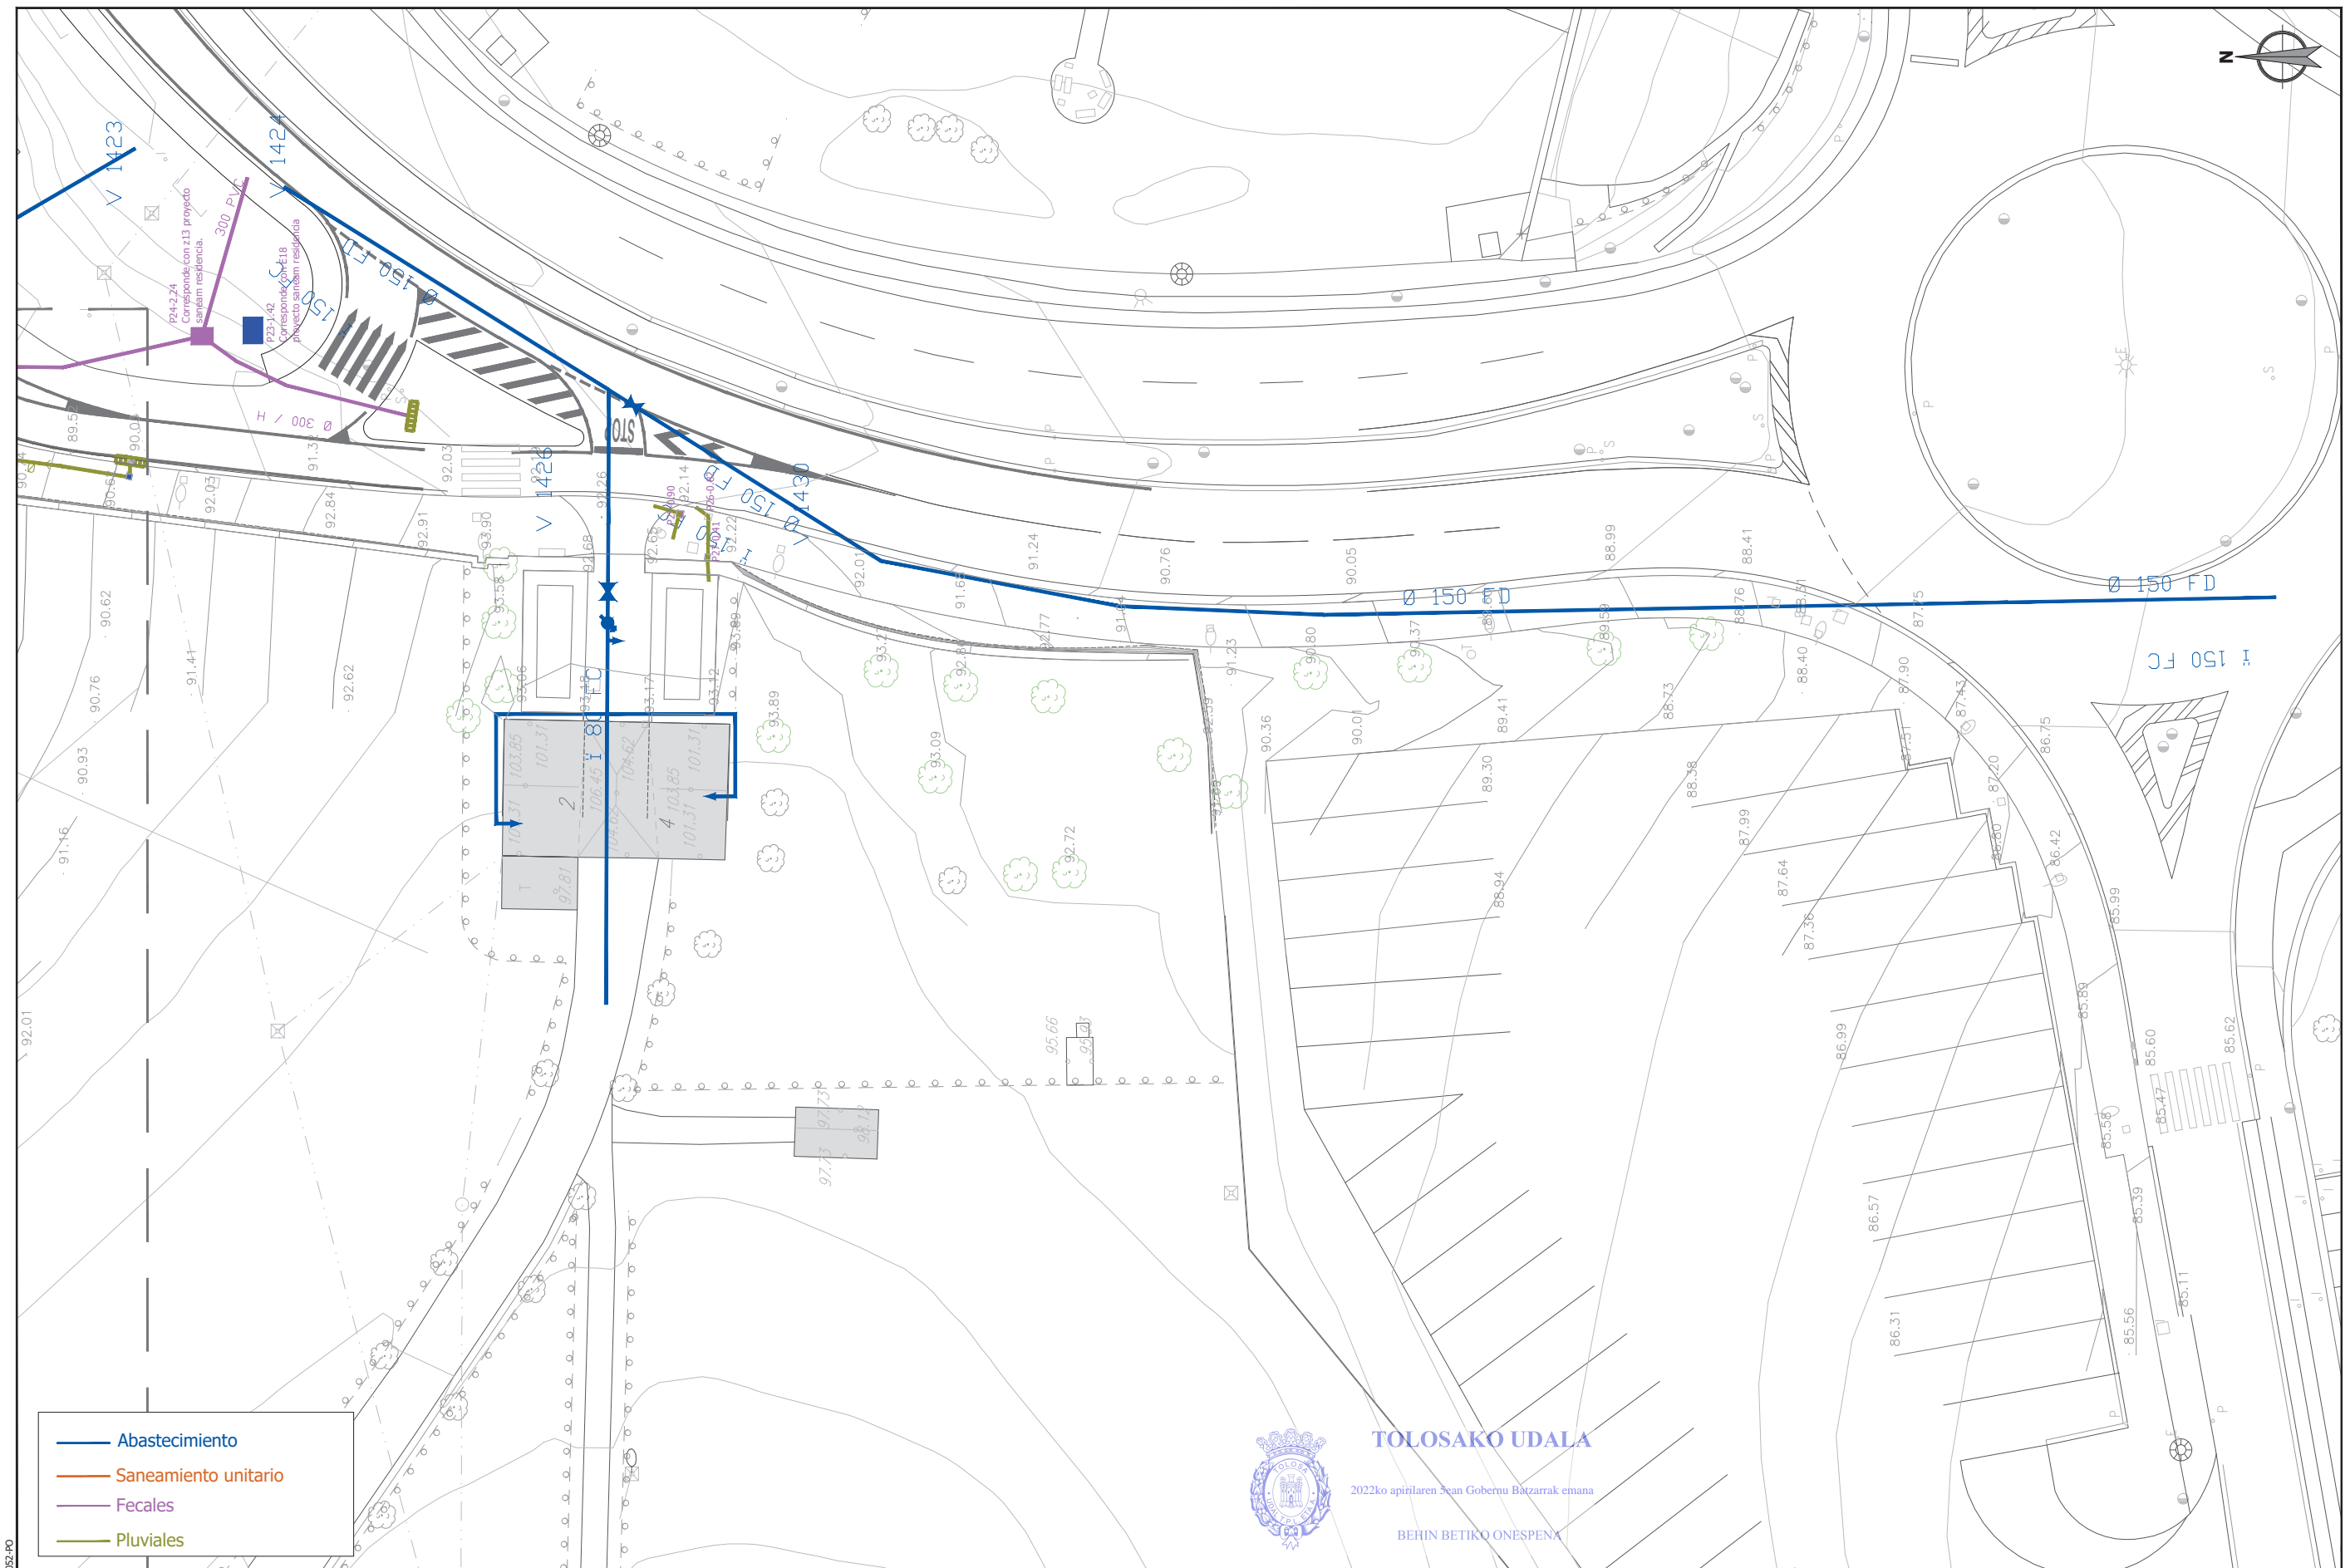

referencia gide: 2020-052-FD	sustatzaillea/promotor <b>sukia</b> promotor: construcciones sukia eraikuntzak sa	proiektuaren egilea/ autor del proyecto CARLOS MARAURI COLEGIADO Nº 13.802 MIGUEL A. OTERO COLEGIADO Nº 10.437	izenburua/título <b>AU-24 IURRE EREMUA URBANIZATZEKO PROIEKTUA. TOLOSA</b> PROYECTO DE URBANIZACIÓN AU- 24 IURRE. TOLOSA	kokalekua/situación TOLOSA	data/ fecha 2021eko EKAINA JUNIO 2021	eskala/ escala A3: 1/400 A1: 1/200 1:400	Izendapena / Designación <b>EGUNGO EGOERA. AZPIEGITURAK</b> GIPUZKOAKO URAK ESTADO ACTUAL. INFRAESTRUCTURAS GIPUZKOAKO URAK	plano zk/ nº plano <b>02.3.2</b> Hoja 5 de 5
------------------------------	--	--	--	-------------------------------	---	---	---	--

**TOLOSAKO UDALA**  
 2022ko apirilaren 28an Gobernu Batzarrek emana  
 BEHIN BETIKO ONESPENA

## Sinaduren laburpena / Resumen de firmas

**Titulua / Título:**

2021H1220001-Planoak 1/Planoak 1 ()