



SECCIÓN TIPO VIAL NORTE
Escala: 1/50

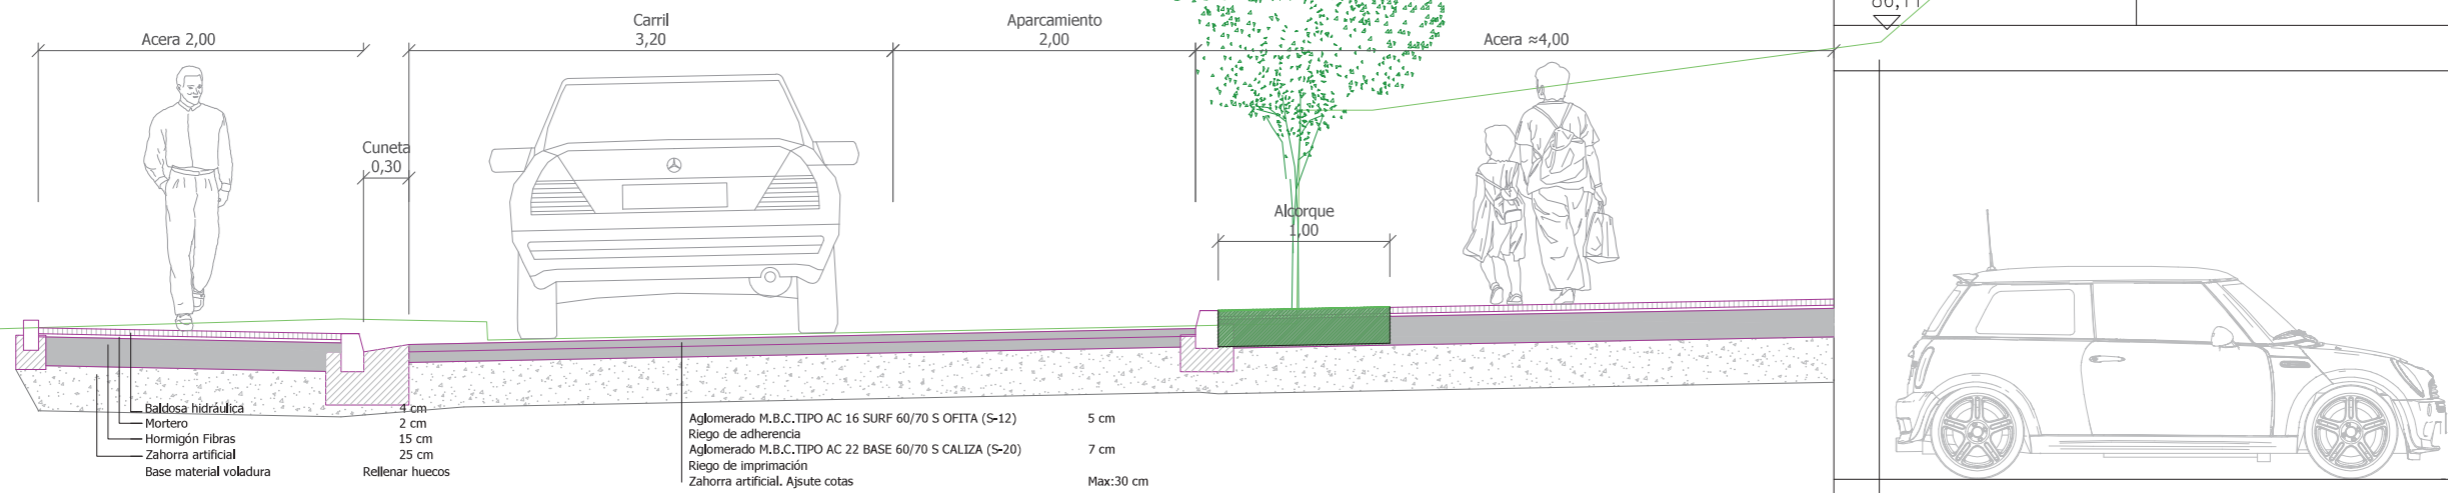

SECCIÓN TIPO Instalaciones
Escala: 1/30

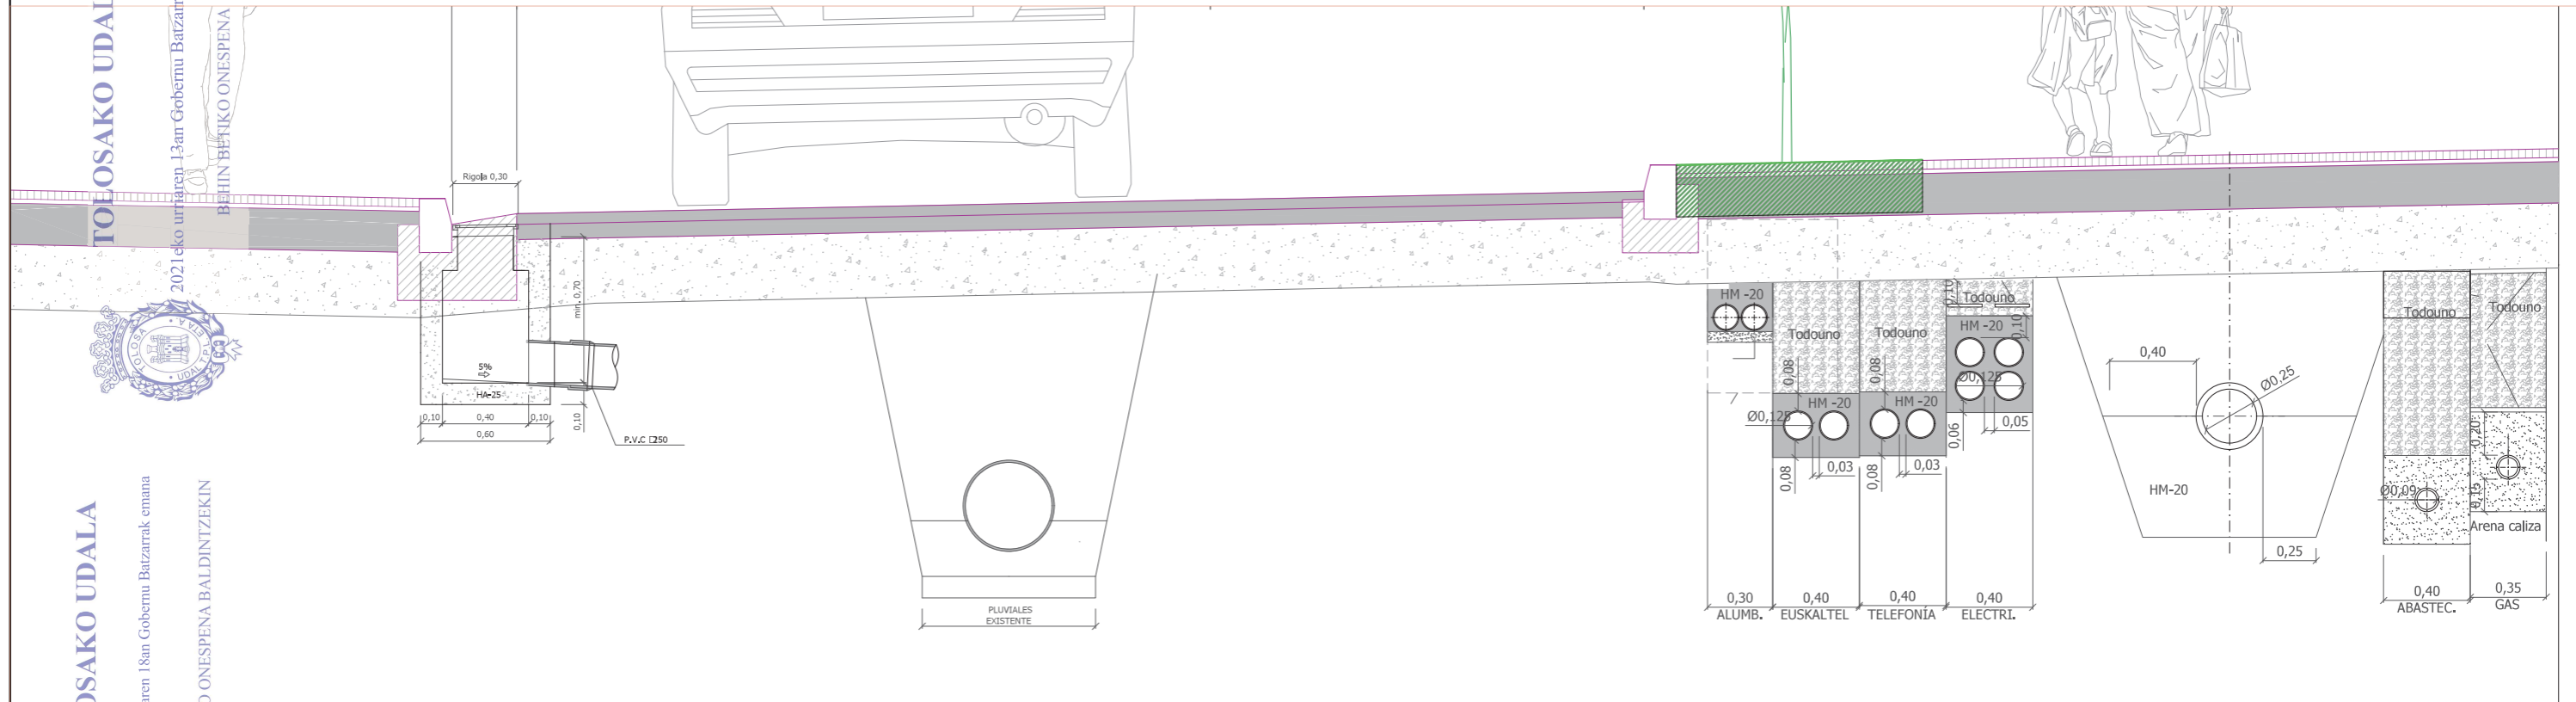

TOLOSako UDALA

2021eko maiatzaren 18an Gobernu Batzarak emana

HASIERAKO ONESPENA BALDINTZEKIN



2021eko urriaren 13an Gobernu Batzarak emana

TOLOSako UDALA



BEHIN BEHINKO ONESPENA

referencia gidier: 2021-052-FO


sustatzailea/ promotor	proiektuaren egilea/ autor del proyecto	izenburua/titulo	kokalekua/situación	data/ fecha	eskala/ escala	Izendapena / Designación	plano zk/ nº plano
promotor: construcciones sukia eraikuntzak sa	CARLOS MARAURI COLEGIADO Nº 13.802 MIGUEL A. OTERO, COLEGIADO Nº 10.437 	AU-24 IURRE EREMUA URBANIZATZEKO AURREPROIEKTUA. TOLOSA ANTEPROYECTO DE URBANIZACIÓN AU- 24 IURRE. TOLOSA	TOLOSA	2020ko AZAROA NOVIEMBRE 2020	A3: 1/50-30 A1: 1/25-15 1:50 0 0,3 0,6 0,9 1,2 1,5 1:30 0 0,3 0,6 0,9 1,2 1,5	PLANOS DE ORDENACIÓN. SECCIONES TIPO	0.05 Hoja 1 de 2 Rev. 02 Fecha 2021-02

ESKUa9d46d4d-1f5b-42ec-9380-004c9f3e0535

SECCIÓN TIPO VIAL NORTE
Escala: 1/50

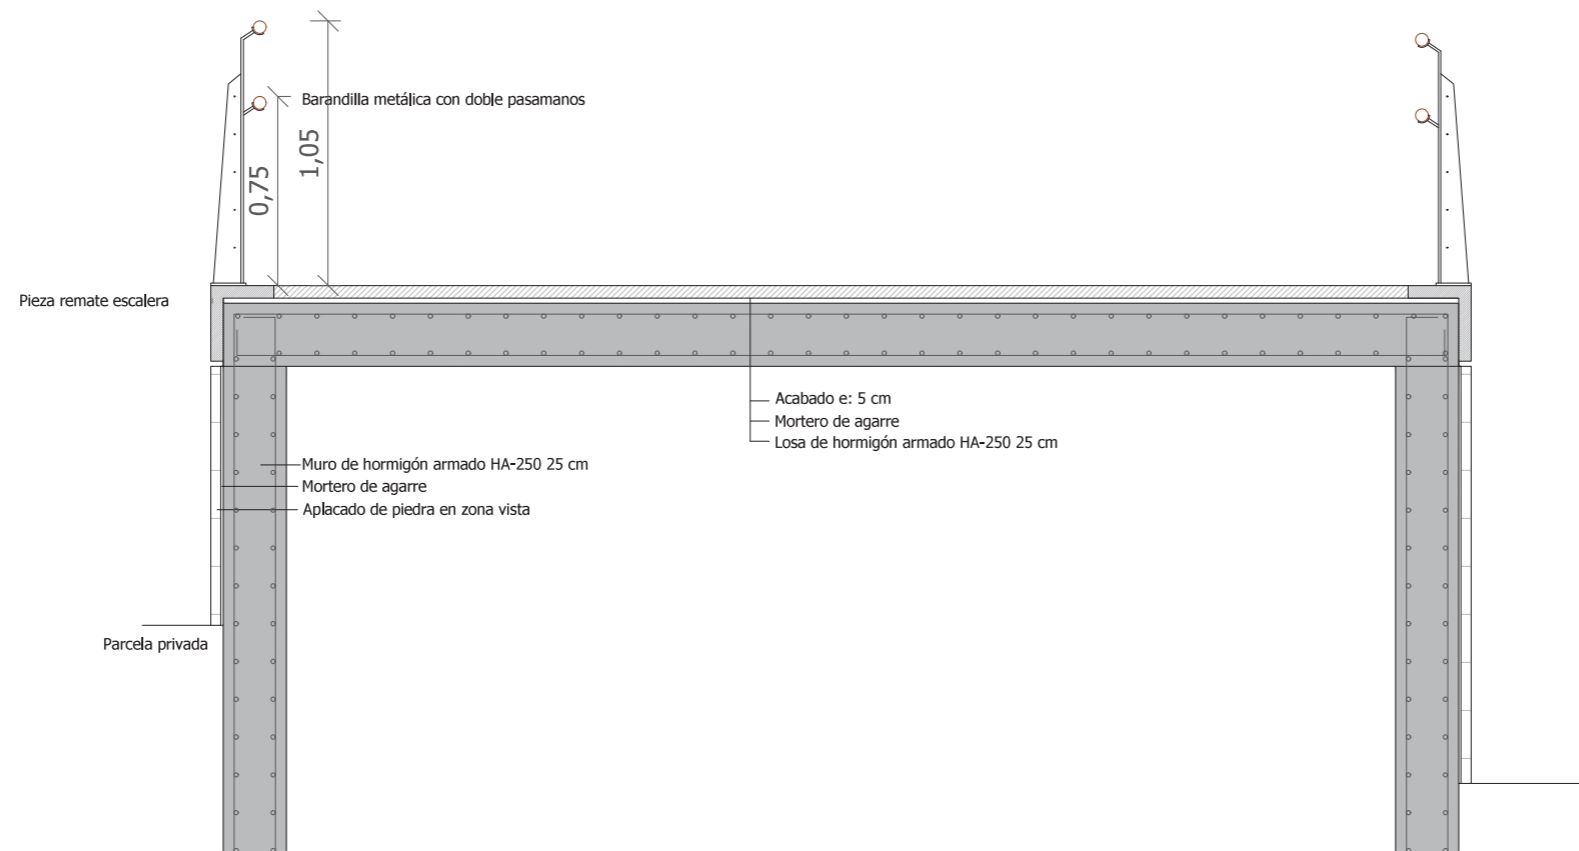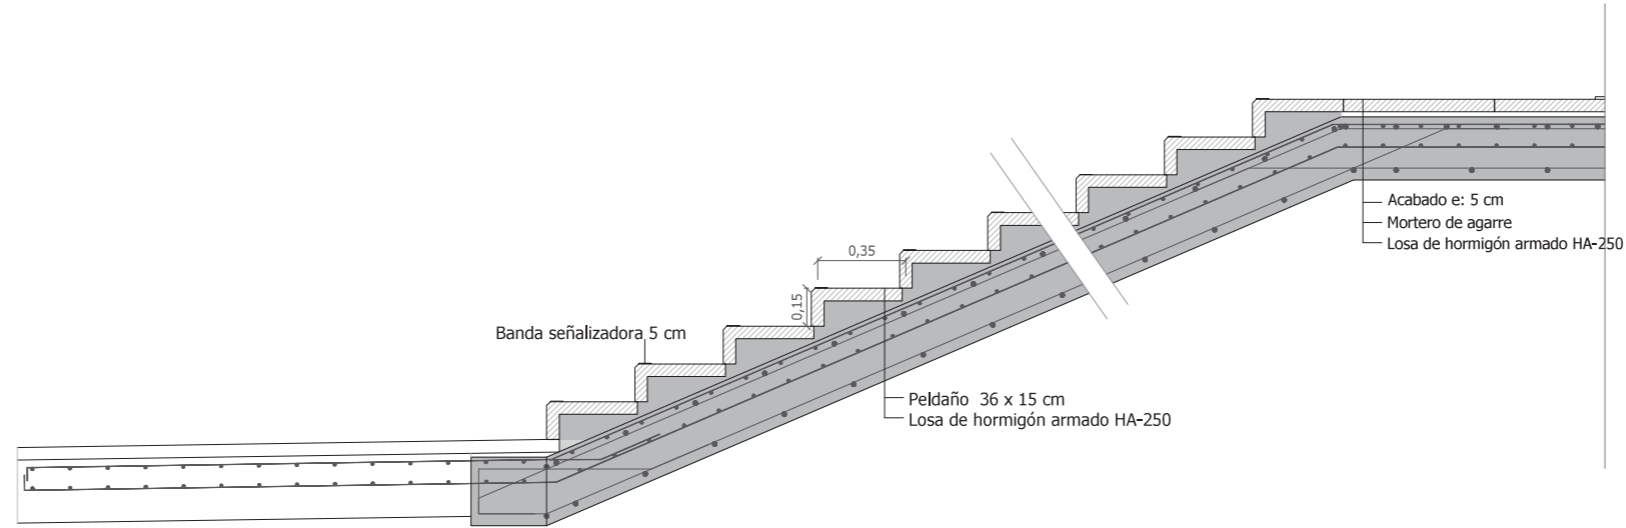

TOLOSAKO UDALA

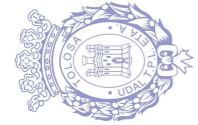

2021eko urriaren 13an Gobernu Batzarrek emana
BEHIN BETIKO ONESPENA

TOLOSAKO UDALA




2021eko maiatzaren 18an Gobernu Batzarrek emana
HASIERAKO ONESPENA BALDINTZEKIN

ESKUa9d46d4d-1f5b-42ec-9380-004c9f3e0535

referencia gidier: 2021-052-FO

sustatzailea/promotor	proiektuaren egilea/ autor del proyecto	izenburua/titulo	kokalekua/situación	data/ fecha	eskala/ escala	Izendapena / Designación	plano zk/ nº plano
<p>promotor: construcciones sukia eraikuntzak sa</p>	<p>CARLOS HARAUURI COLEGIADO Nº 13.802 MIGUEL A. OTERO, COLEGIADO Nº 10.437</p>	AU-24 IURRE EREMUA URBANIZATZEKO AURREPROIEKTUA. TOLOSA ANTEPROYECTO DE URBANIZACIÓN AU- 24 IURRE. TOLOSA	TOLOSA	2020ko AZAROA NOVIEMBRE 2020	<p>A3: 1/50-30 A1: 1/25-15</p>	PLANOS DE ORDENACIÓN. SECCIONES TIPO	<p>0.05</p> <p>Hoja 2 de 2 Rev. 02 Fecha 2021-02</p>

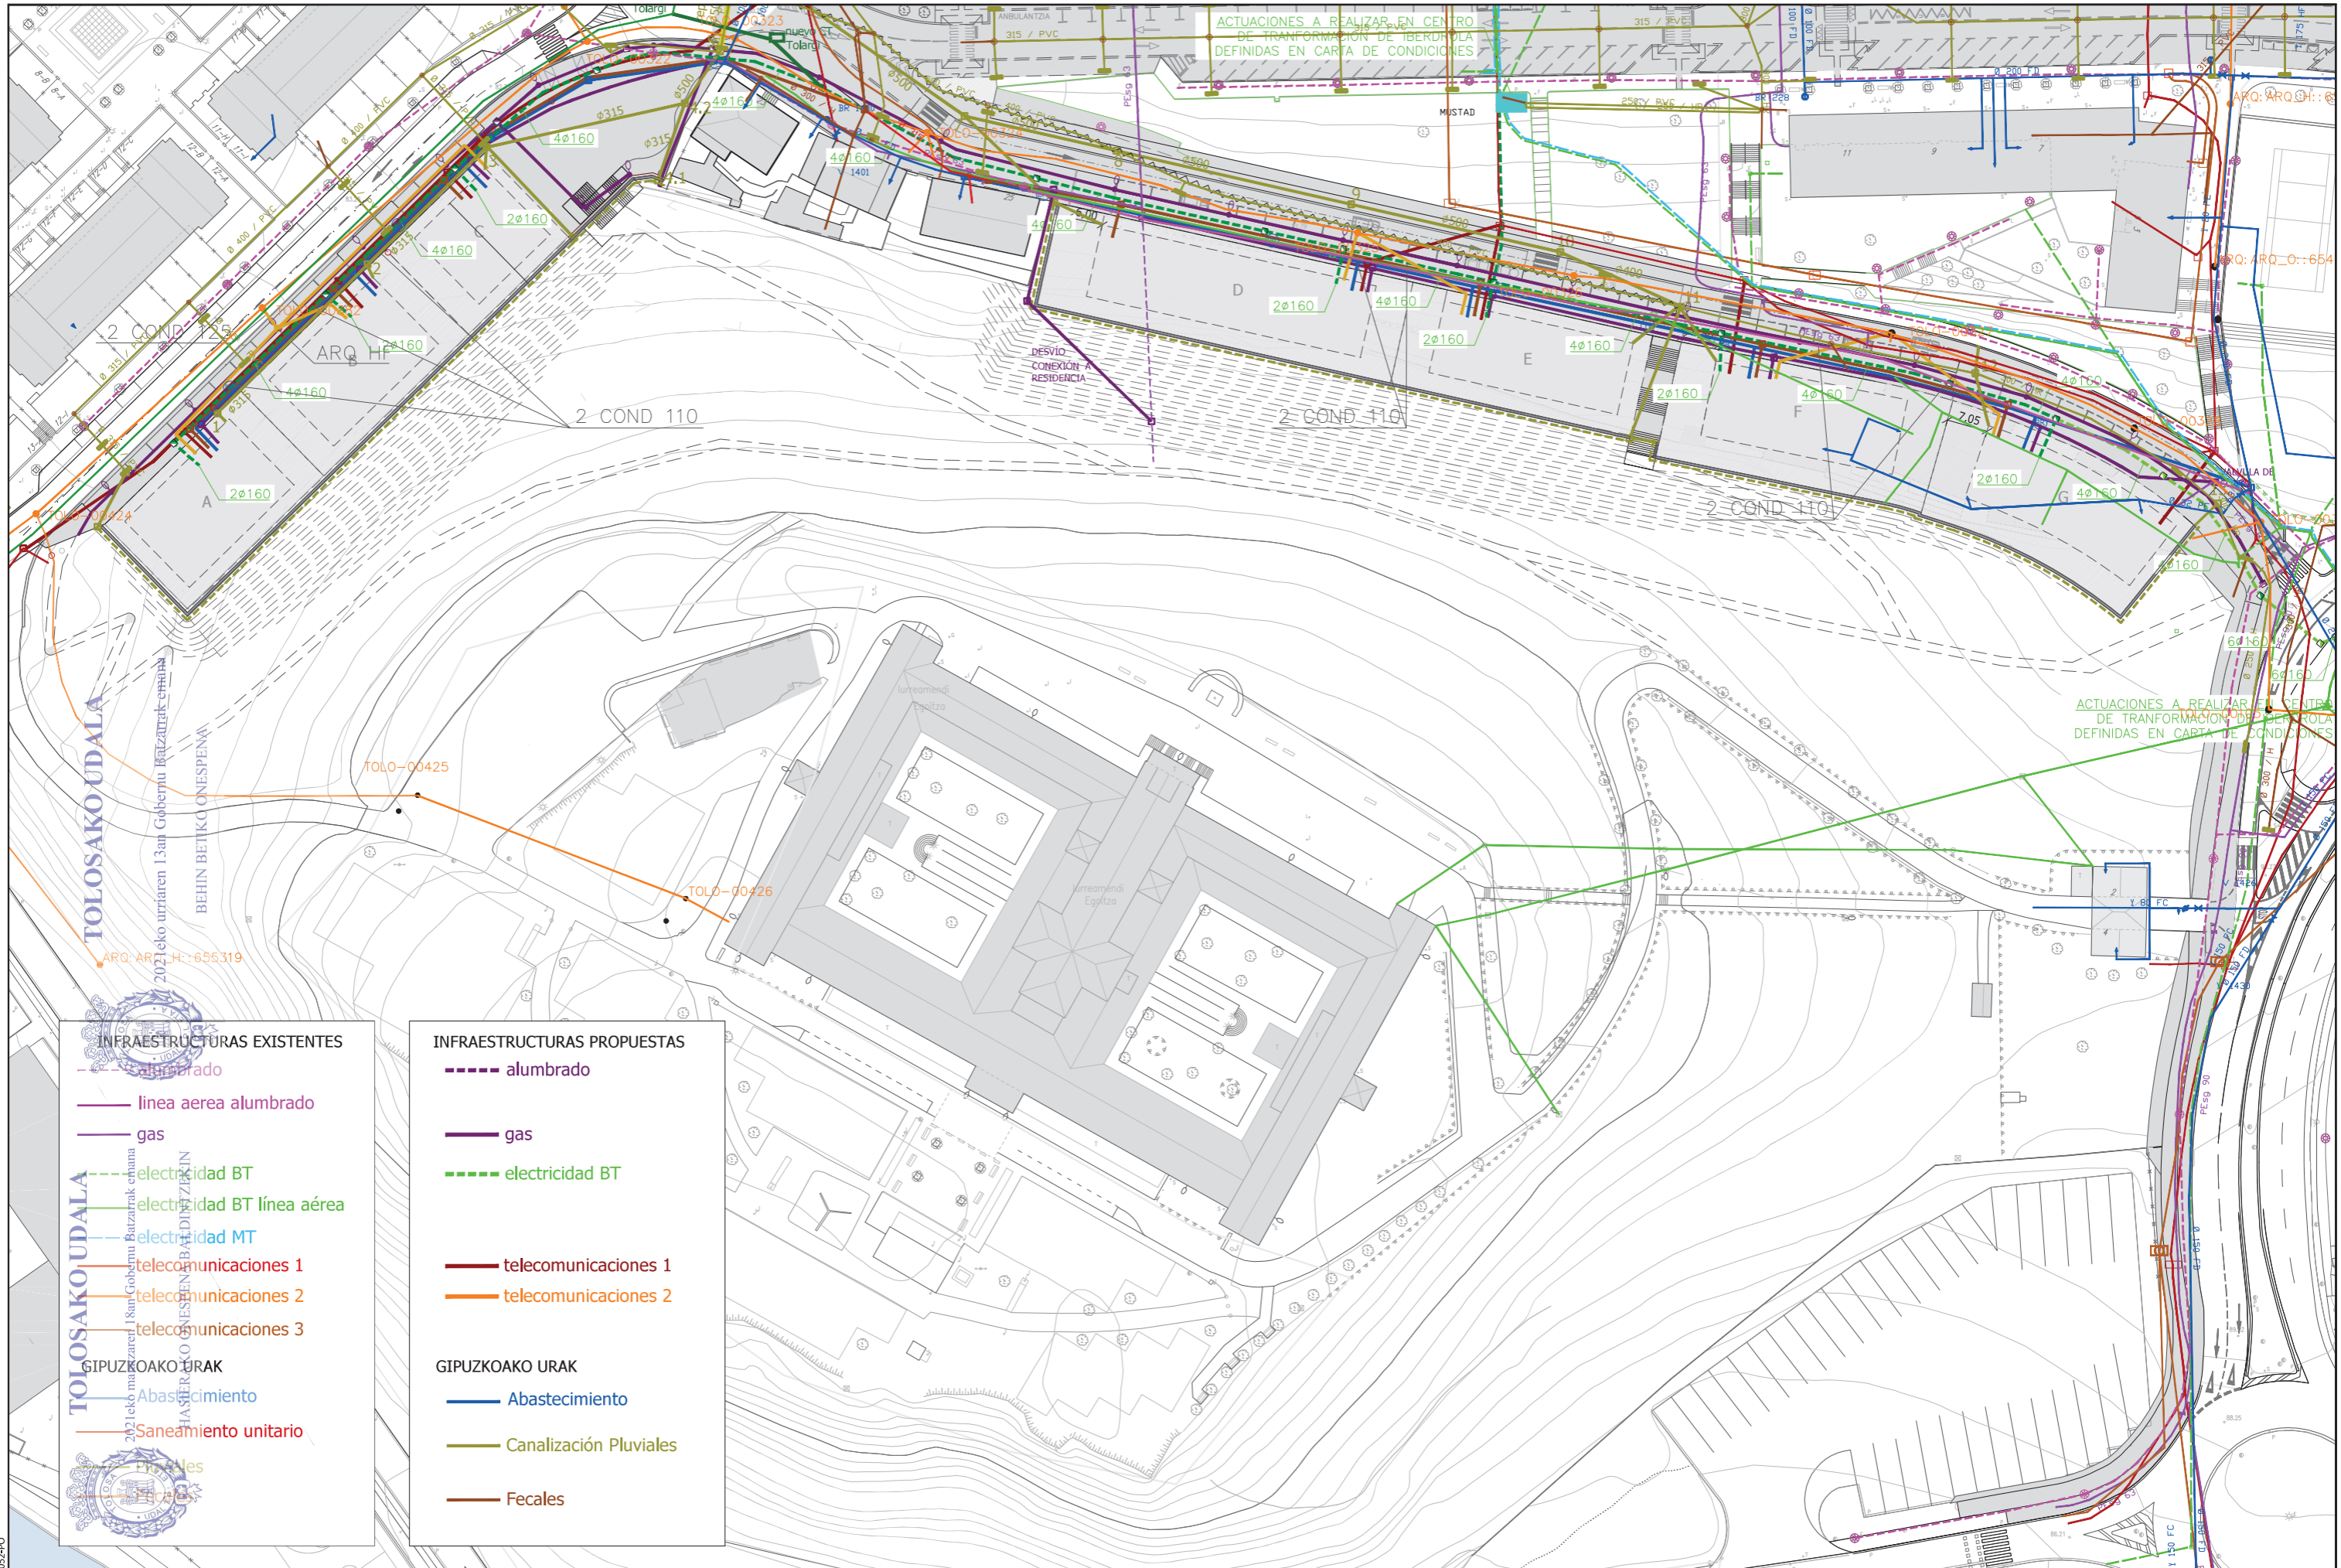


TOLOSAKO UDALA
2021eko urriaren 13an Gobernu Batzarrak onartua
BEHIN BETIKO ONESPENA

INFRAESTRUCTURAS EXISTENTES

- aluminio
- línea aérea alumbrado
- gas
- electricidad BT
- electricidad BT línea aérea
- electricidad MT
- telecomunicaciones 1
- telecomunicaciones 2
- telecomunicaciones 3
- GIPUZKOAKO URAK
- Abastecimiento
- Saneamiento unitario

INFRAESTRUCTURAS PROPUESTAS

- alumbrado
- gas
- electricidad BT
- telecomunicaciones 1
- telecomunicaciones 2
- GIPUZKOAKO URAK
- Abastecimiento
- Canalización Pluviales
- Fecales

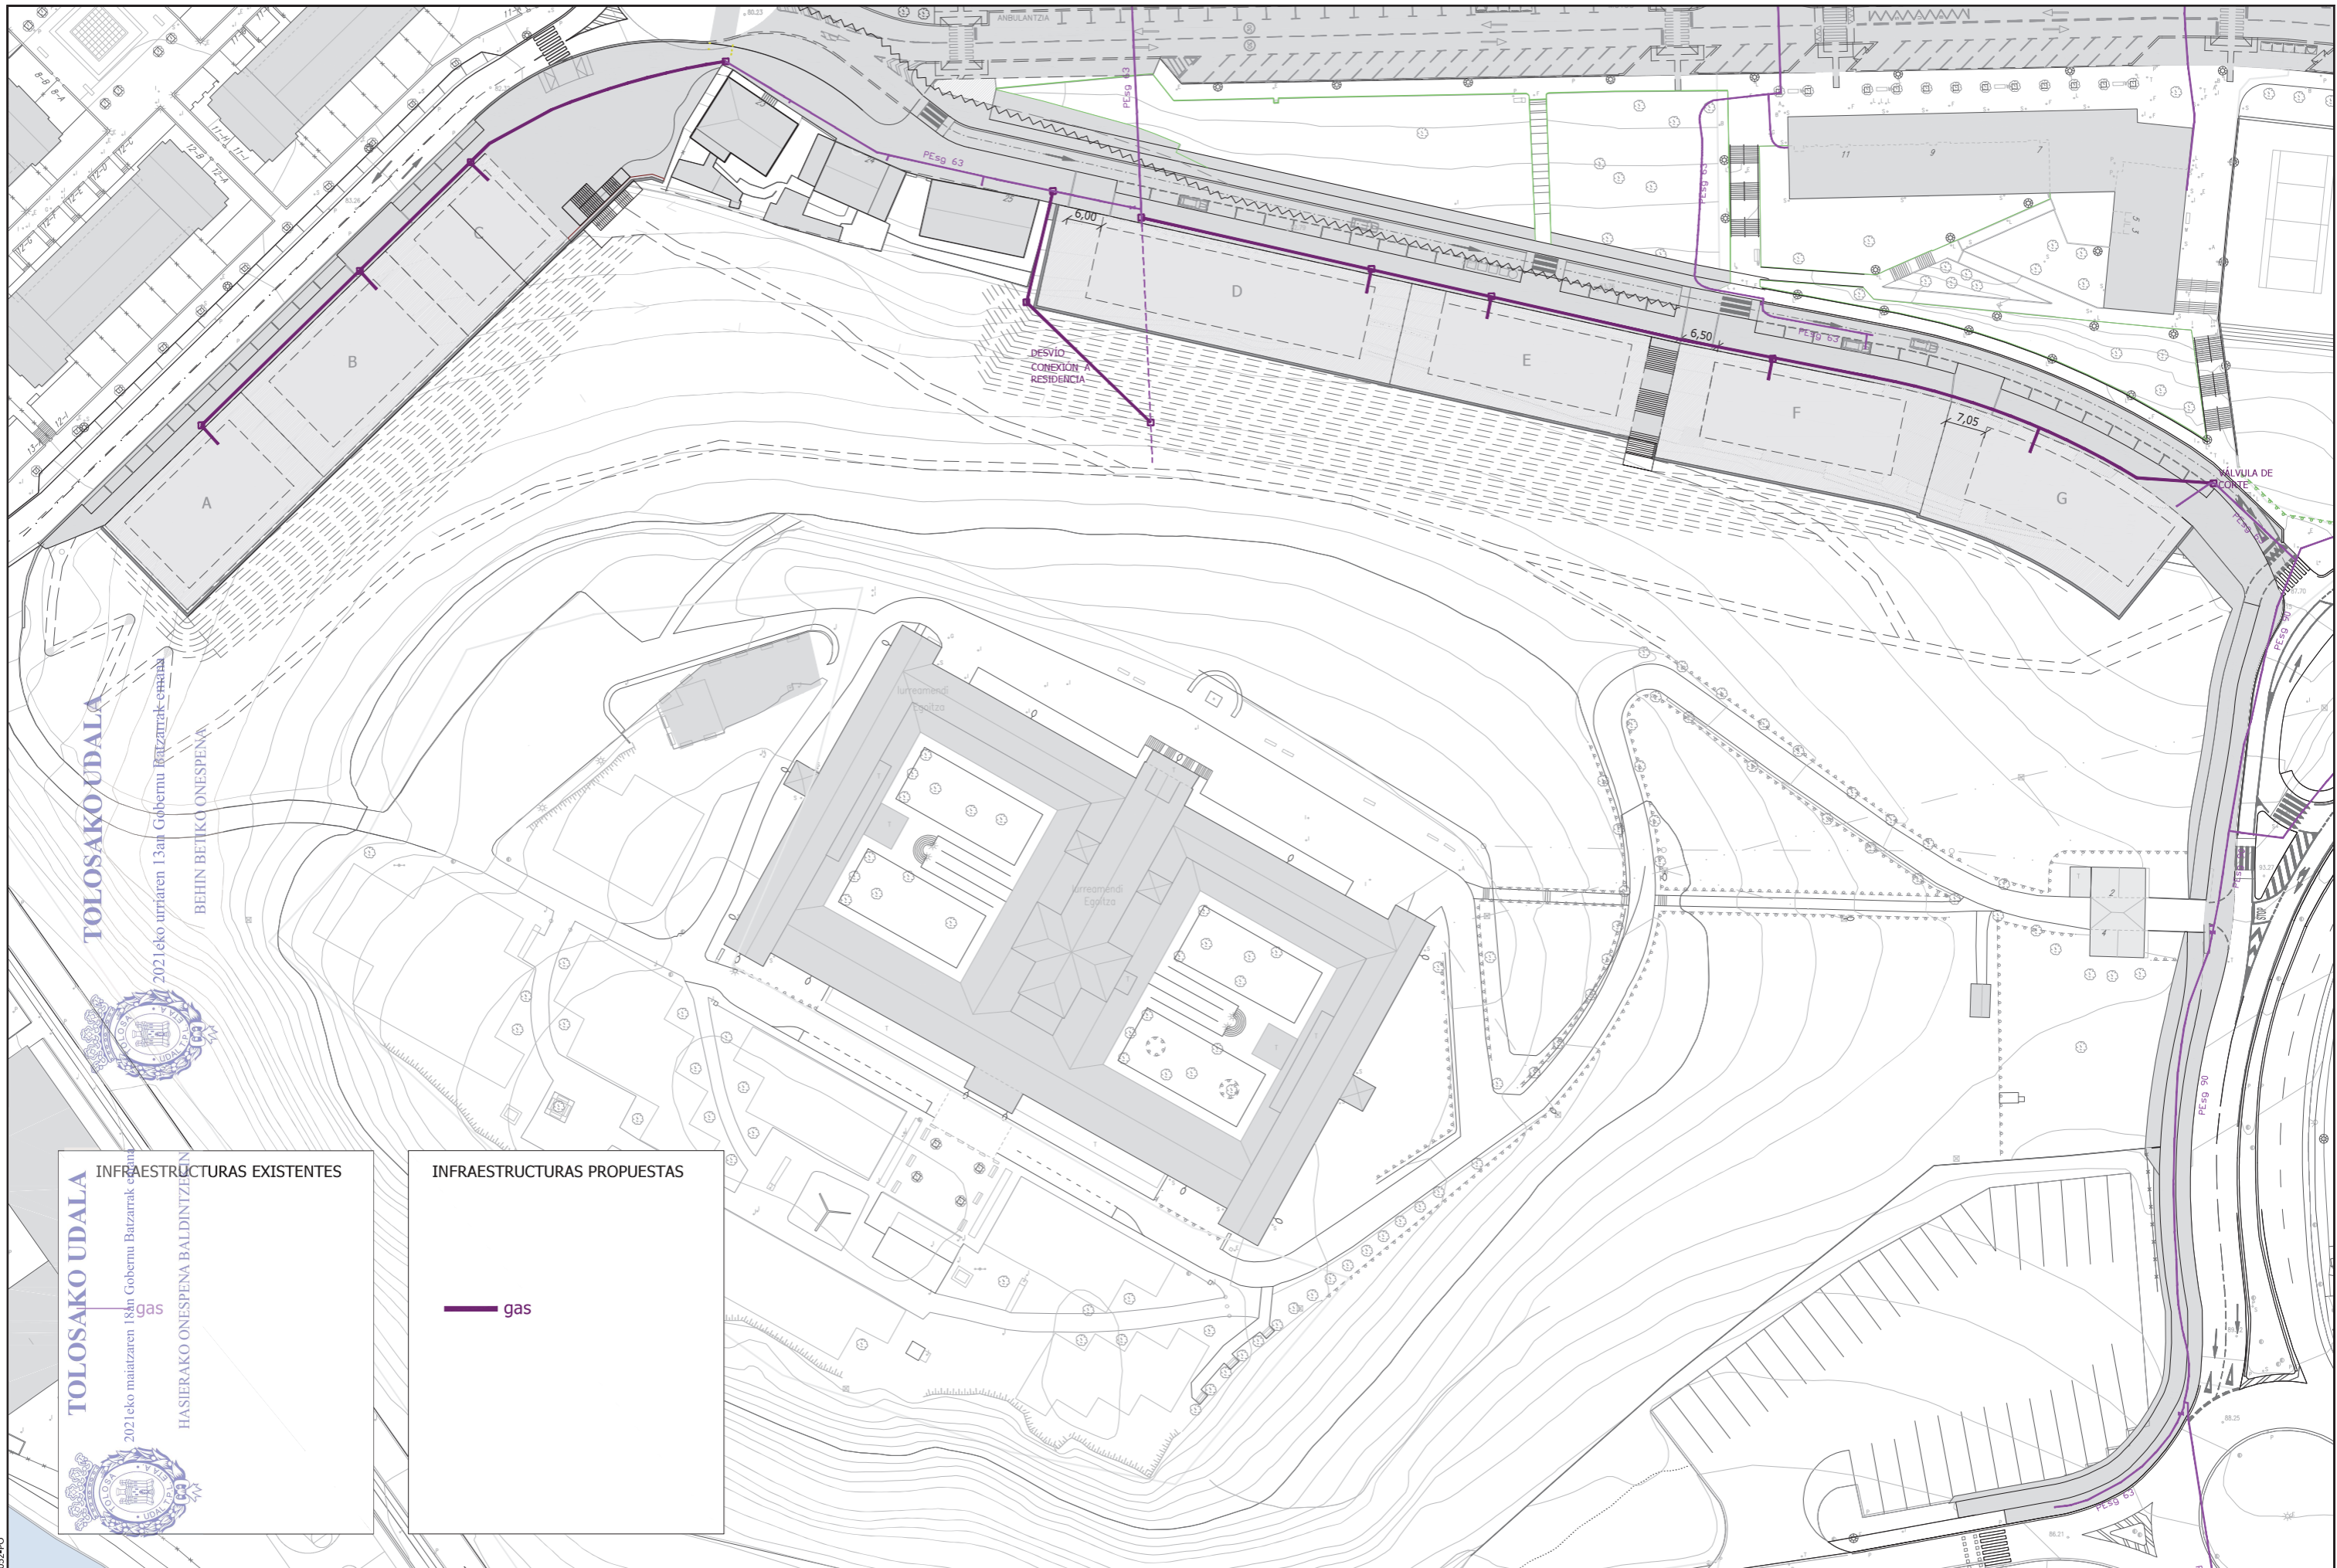


TOLOSAKO UDALA
 2021eko urriaren 13an Gobernu Batzarrek onartua
 BEHIN BETIKO ONESPENA

TOLOSAKO UDALA
 2021eko maiatzaren 18an Gobernu Batzarrek onartua
 gas
 HASIERAKO ONESPENA BALDINTZETAN

INFRAESTRUCTURAS EXISTENTES

INFRAESTRUCTURAS PROPUESTAS

— gas

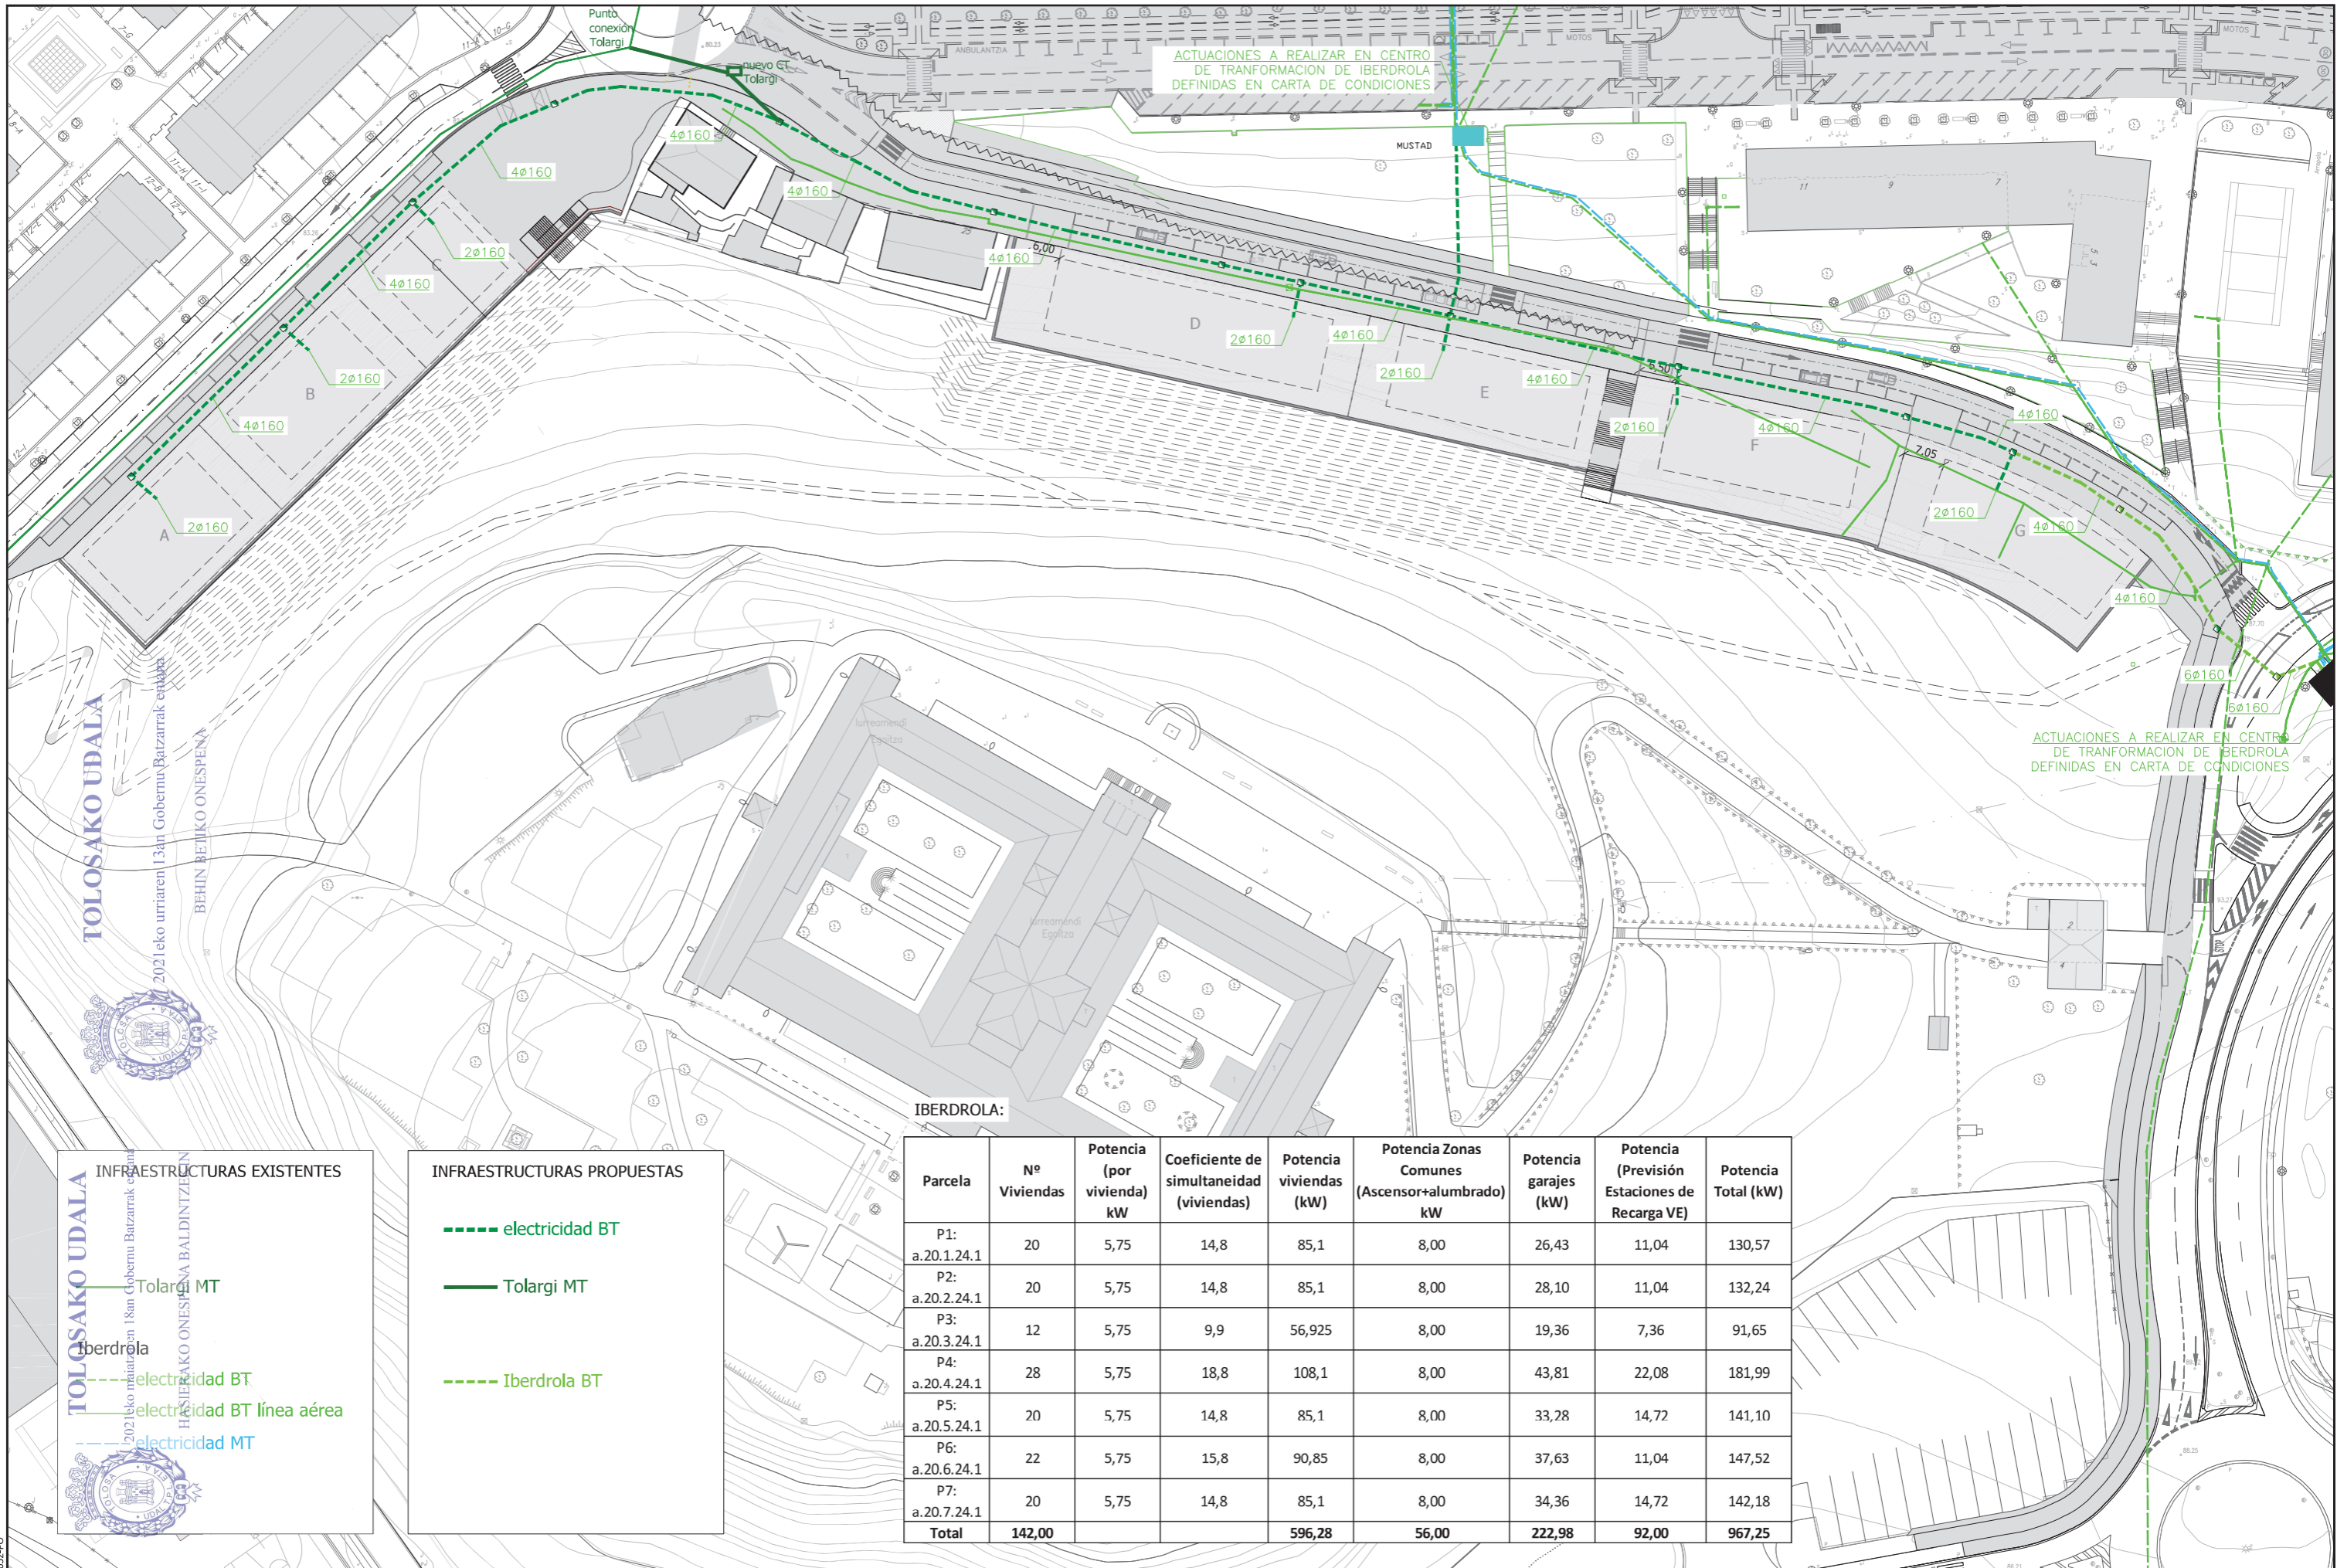

ACTUACIONES A REALIZAR EN CENTRO DE TRANSFORMACION DE IBERDROLA DEFINIDAS EN CARTA DE CONDICIONES

ACTUACIONES A REALIZAR EN CENTRO DE TRANSFORMACION DE IBERDROLA DEFINIDAS EN CARTA DE CONDICIONES

TOLOSAKO UDALA
 2021eko maiatzaren 18an Gobernu Batzarak erabaki
 Tolargi MT
 IBERDROLA
 2021eko maiatzaren 18an Gobernu Batzarak erabaki
 HIRIARRAKO ONESPENA BALDINTZEN
 2021eko maiatzaren 18an Gobernu Batzarak erabaki
 Tolargi MT
 IBERDROLA
 2021eko maiatzaren 18an Gobernu Batzarak erabaki
 HIRIARRAKO ONESPENA BALDINTZEN
 2021eko maiatzaren 18an Gobernu Batzarak erabaki
 Tolargi MT
 IBERDROLA
 2021eko maiatzaren 18an Gobernu Batzarak erabaki
 HIRIARRAKO ONESPENA BALDINTZEN

INFRAESTRUCTURAS EXISTENTES


- electricidad BT
- Tolargi MT
- IBERDROLA BT
- electricidad BT línea aérea
- electricidad MT

INFRAESTRUCTURAS PROPUESTAS

- electricidad BT
- Tolargi MT
- IBERDROLA BT

IBERDROLA:

Parcela	Nº Viviendas	Potencia (por vivienda) kW	Coefficiente de simultaneidad (viviendas)	Potencia viviendas (kW)	Potencia Zonas Comunes (Ascensor+alumbrado) kW	Potencia garajes (kW)	Potencia (Previsión Estaciones de Recarga VE)	Potencia Total (kW)
P1: a.20.1.24.1	20	5,75	14,8	85,1	8,00	26,43	11,04	130,57
P2: a.20.2.24.1	20	5,75	14,8	85,1	8,00	28,10	11,04	132,24
P3: a.20.3.24.1	12	5,75	9,9	56,925	8,00	19,36	7,36	91,65
P4: a.20.4.24.1	28	5,75	18,8	108,1	8,00	43,81	22,08	181,99
P5: a.20.5.24.1	20	5,75	14,8	85,1	8,00	33,28	14,72	141,10
P6: a.20.6.24.1	22	5,75	15,8	90,85	8,00	37,63	11,04	147,52
P7: a.20.7.24.1	20	5,75	14,8	85,1	8,00	34,36	14,72	142,18
Total	142,00			596,28	56,00	222,98	92,00	967,25

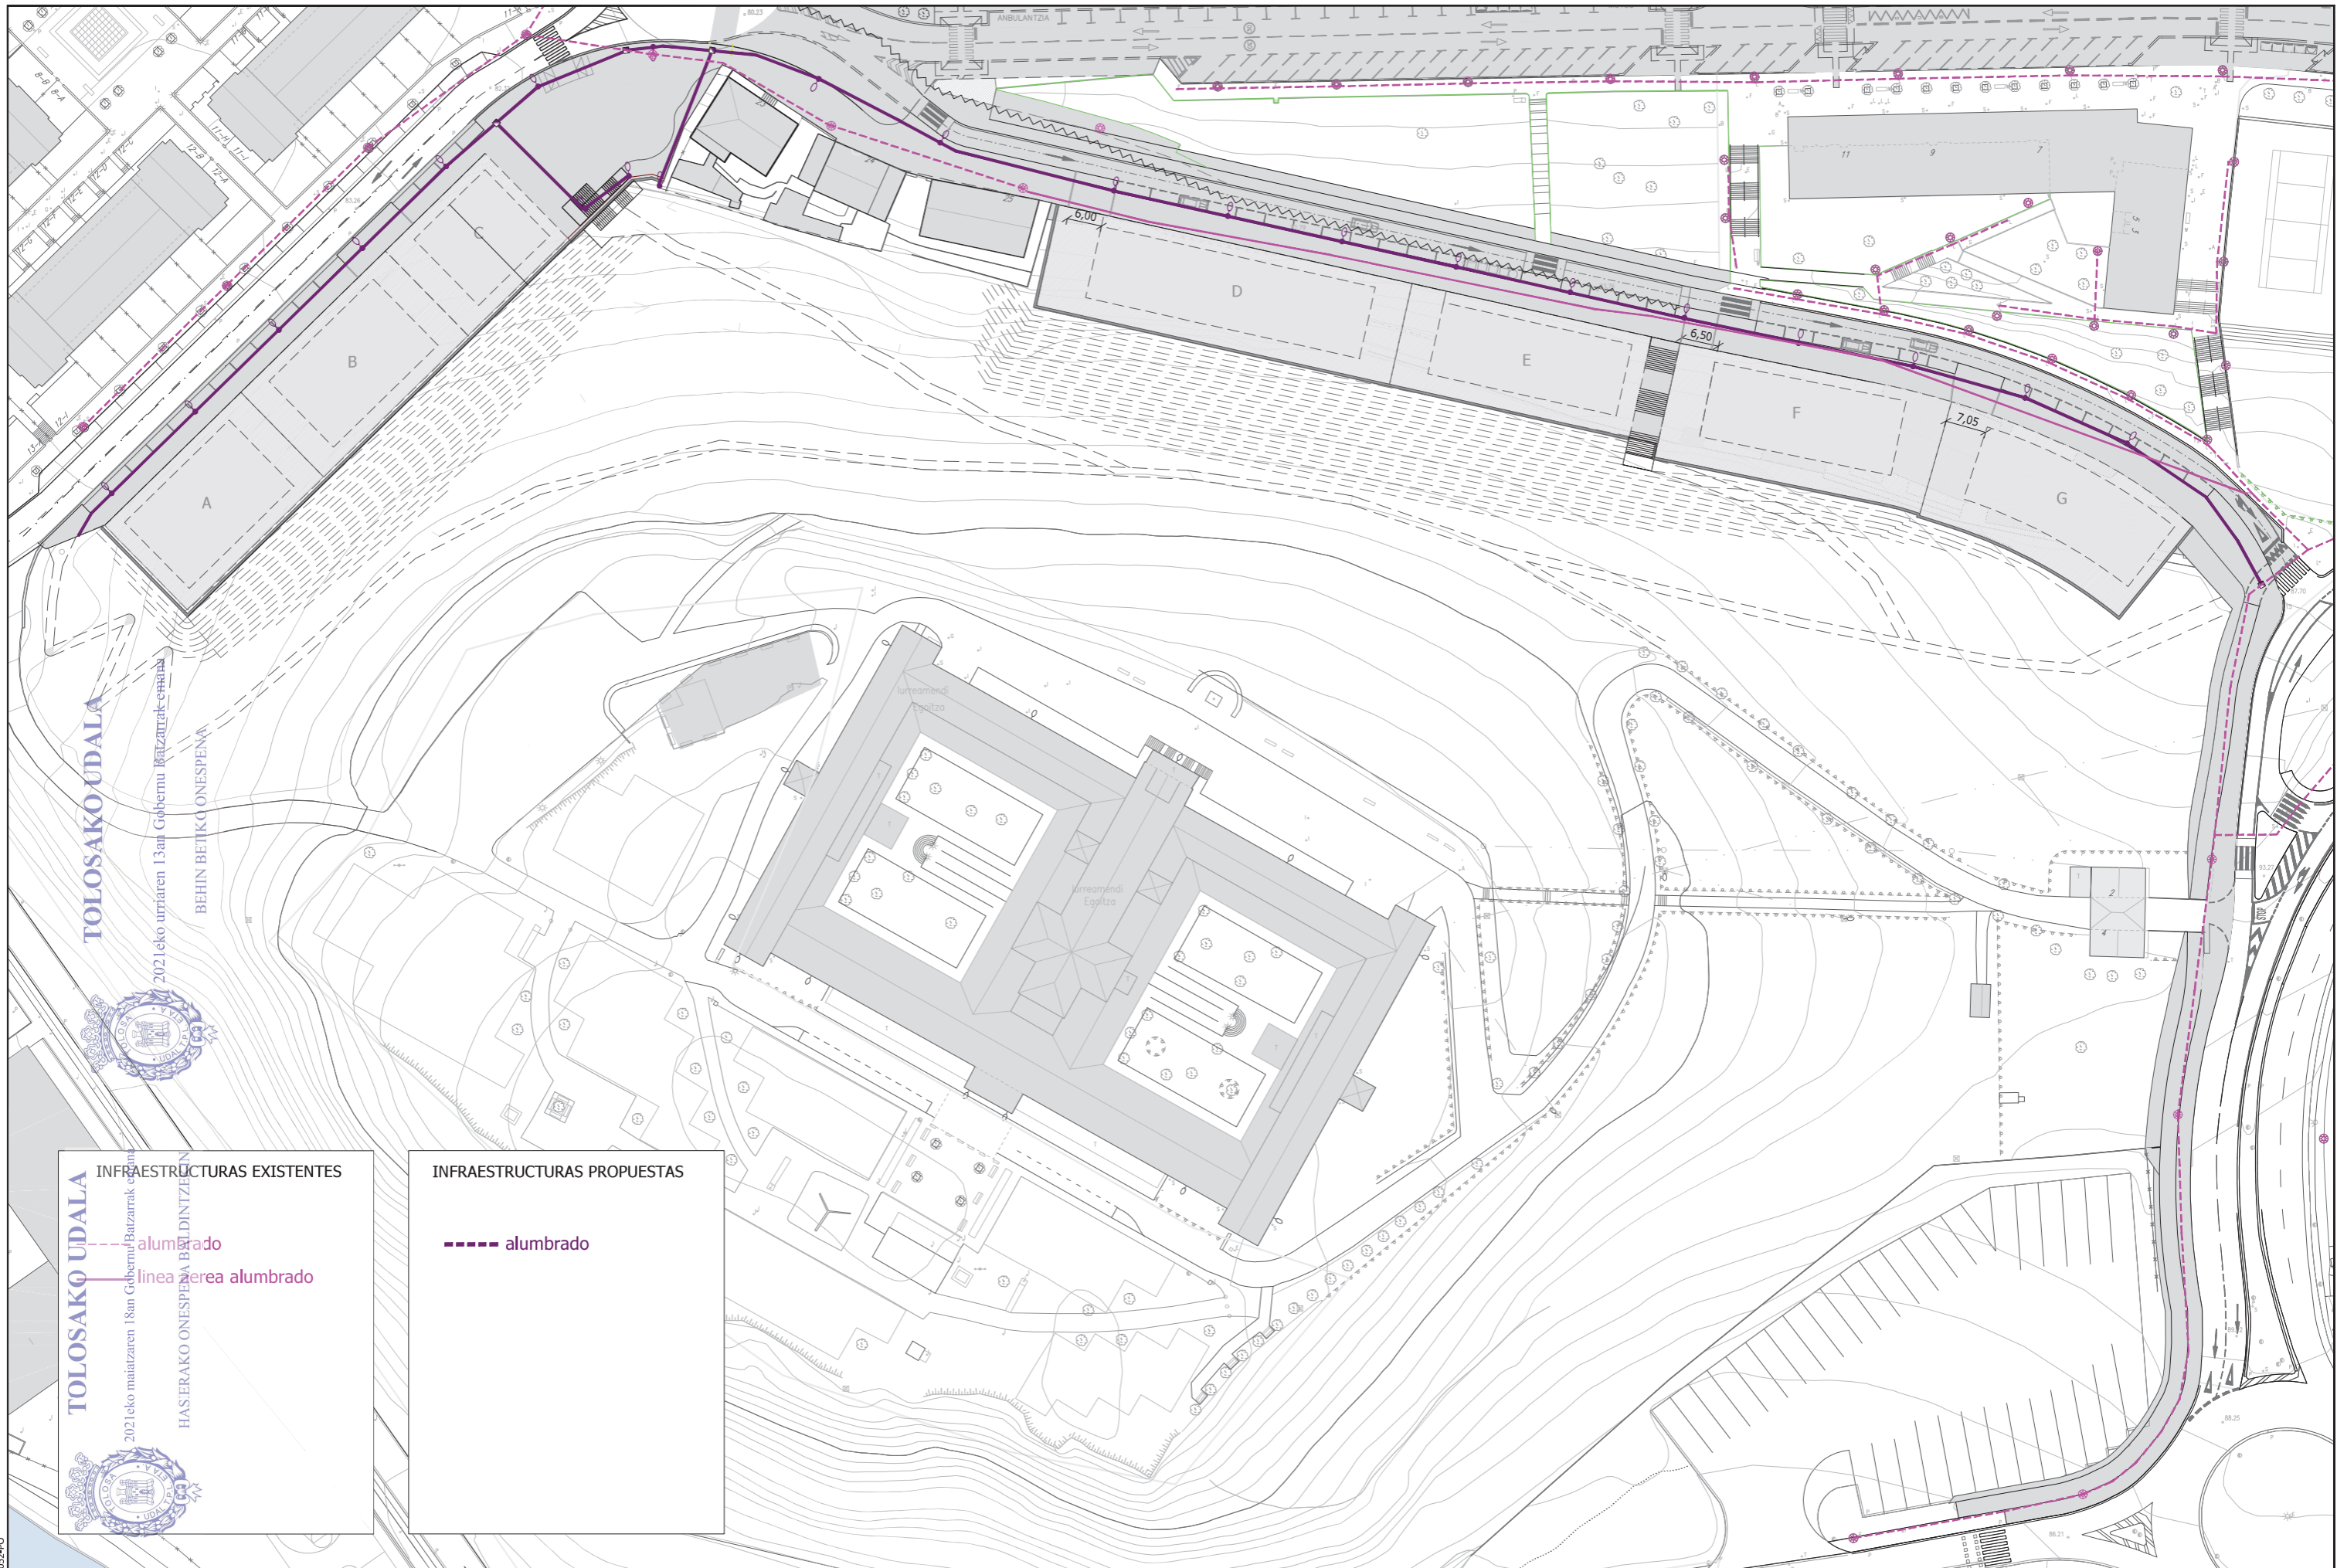


TOLOSAKO UDALA
 2021eko maiatzaren 18an Gobernu Batzarak onartutako
 HASERAKO ONESPENA BARRI-DINTZEN

INFRAESTRUCTURAS EXISTENTES

- aluminio
- línea aérea alumbrado

INFRAESTRUCTURAS PROPUESTAS

- alumbrado

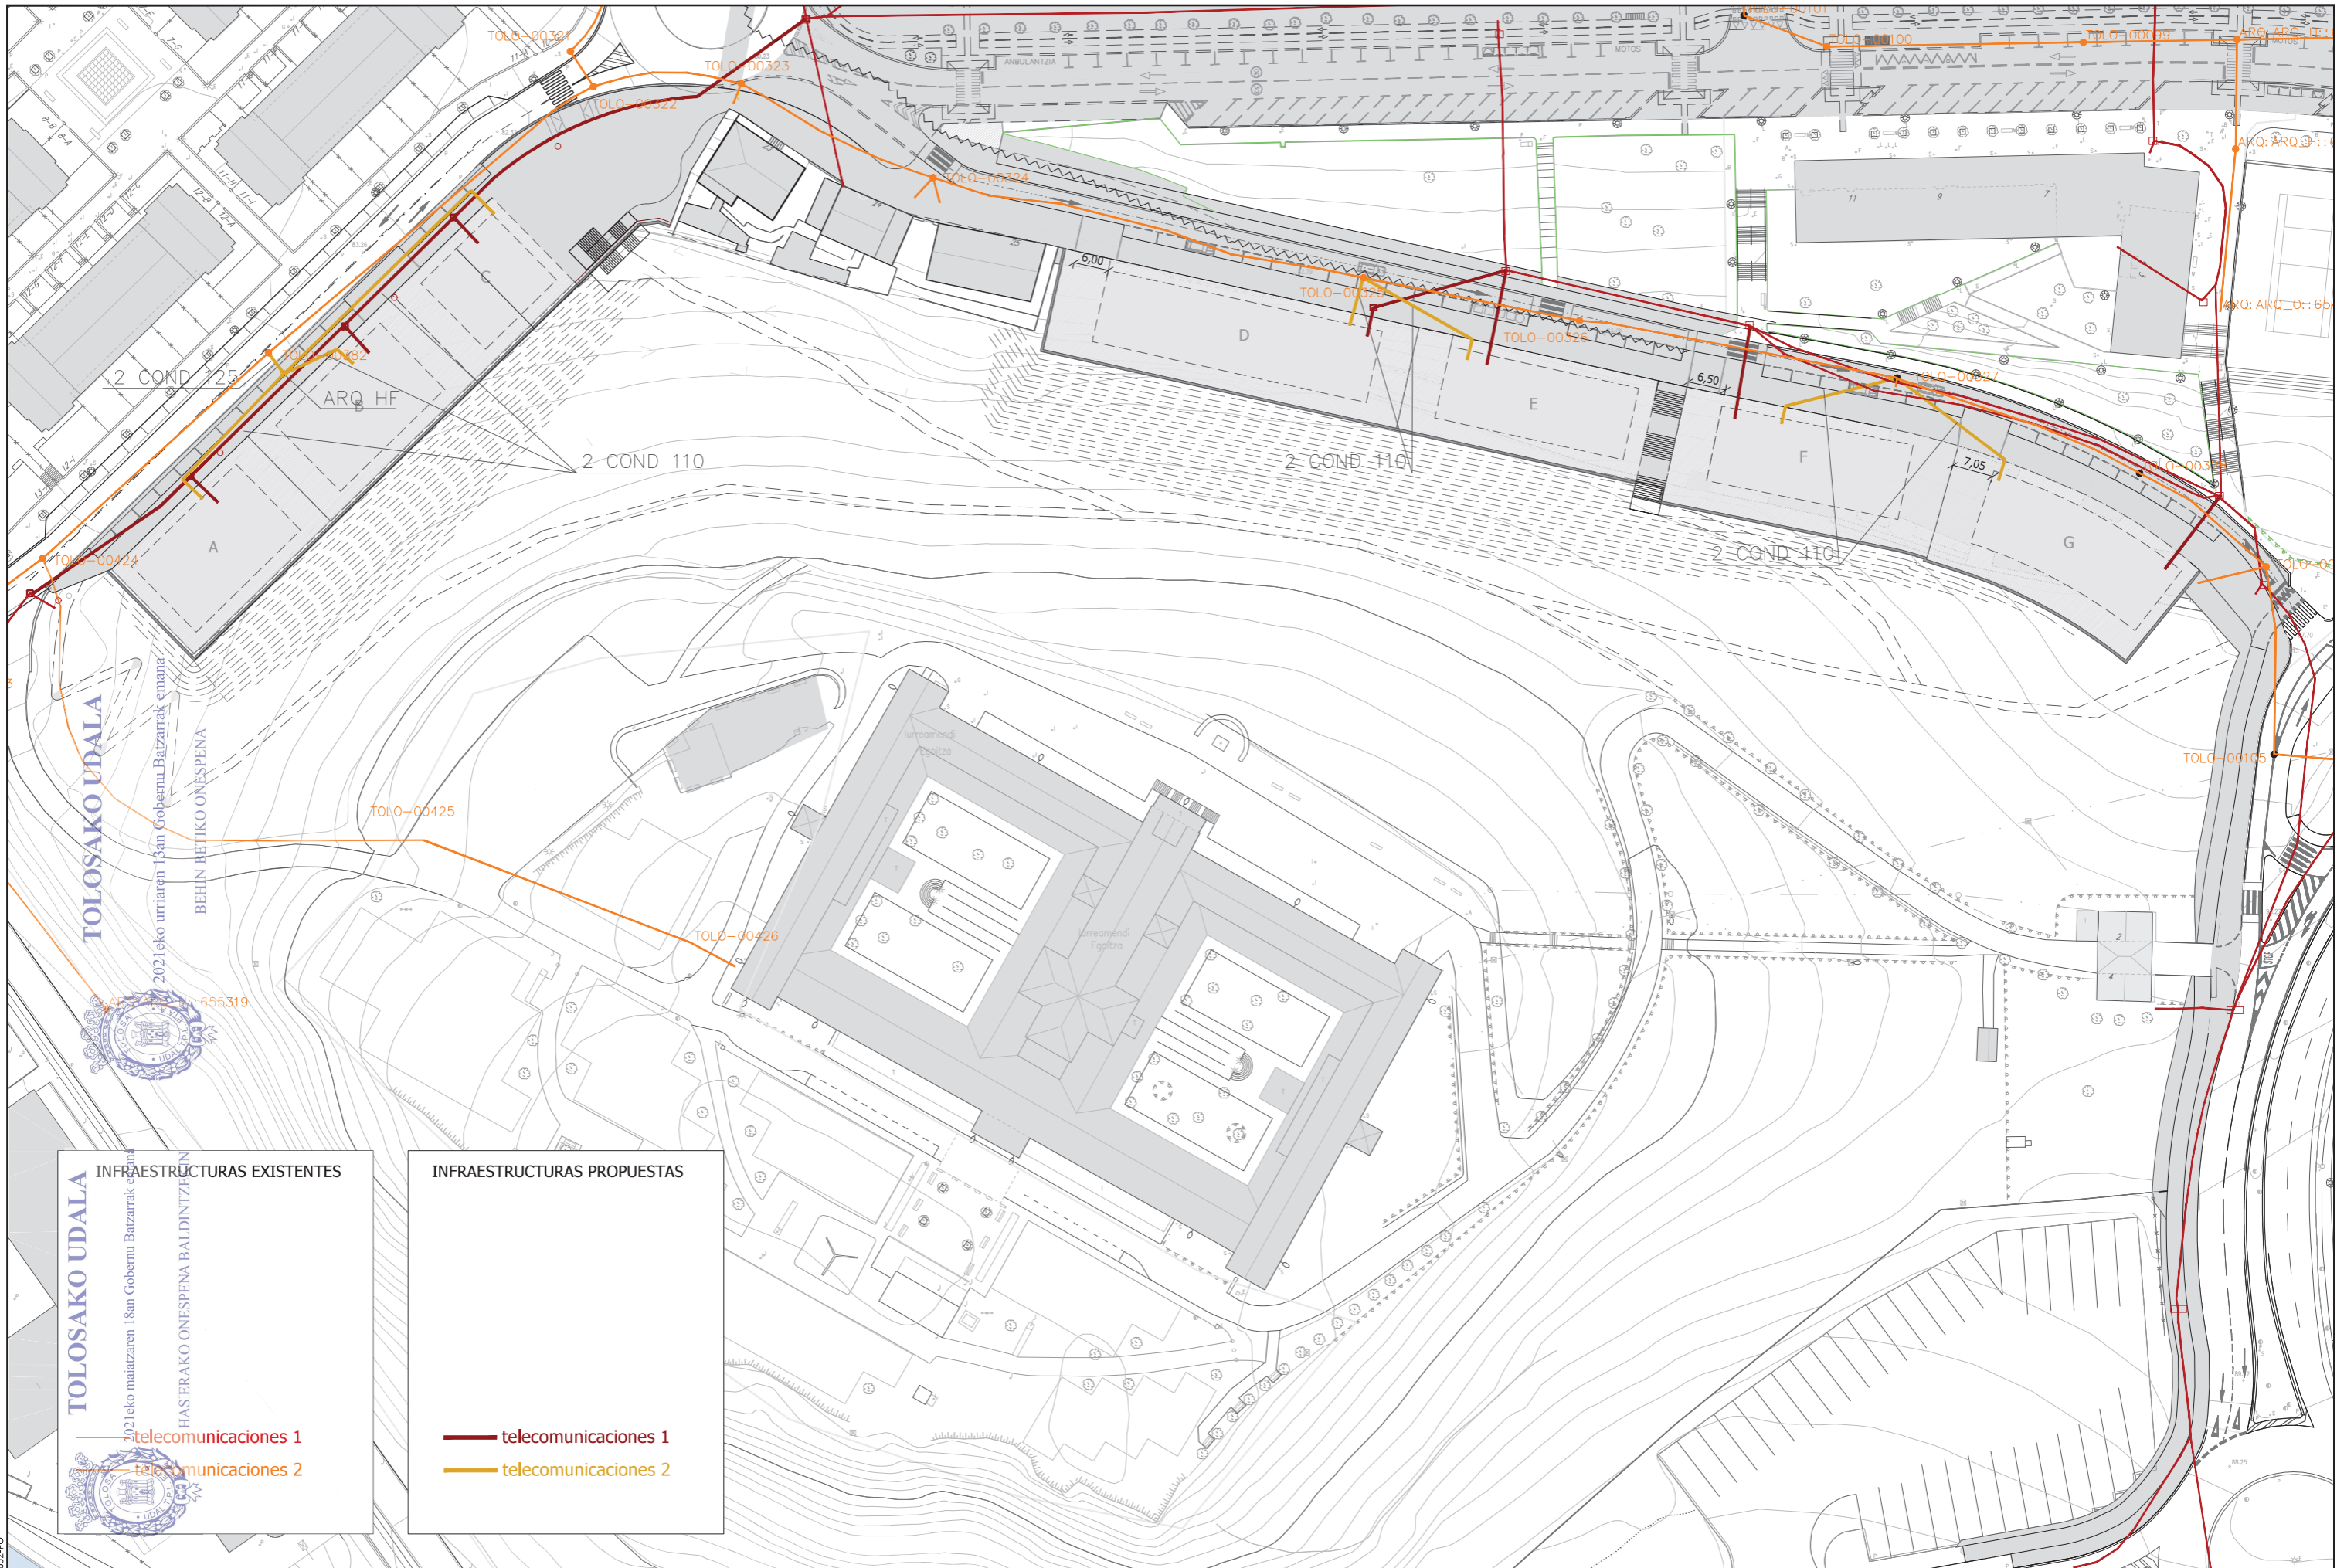

TOLOSAKO UDALA
 2021eko maiztazaren 18an Gobernu Batzarak eman
 HASIERAKO ONESPENA BALDINTZAREN

2021eko urriaren 15an Gobernu Batzarak eman
 BEHIN BETIKO ONESPENA


655319

— telecomunicaciones 1
 — telecomunicaciones 2

TOLOSAKO UDALA
 2021eko maiztazaren 18an Gobernu Batzarak eman
 HASIERAKO ONESPENA BALDINTZAREN


— telecomunicaciones 1
 — telecomunicaciones 2

sustatzailea/ promotor	proiektuaren egilea/ autor del proyecto	izenburua/titulo	kokalekua/situación	data/ fecha	eskala/ escala	izendapena / Designación	plano zk/nº plano
<p>promotor: construcciones sukia eraikuntzak sa</p>	<p>CARLOS MARAURI COLEGIADO Nº 13.202</p> <p>NIGUEL A. OTERO, COLEGIADO Nº 10.437</p>	AU-24 IURRE EREMUA URBANIZATZEKO AURREPROIEKTUA. TOLOSA ANTEPROYECTO DE URBANIZACIÓN AU- 24 IURRE. TOLOSA	TOLOSA	2020ko AZAROA NOVIEMBRE 2020	A3: 1/1.000 A1: 1/500 1:1000	PLANOS DE ORDENACIÓN INFRAESTRUCTURAS PROPUESTAS	0.06 Hoja 5 de 6 Rev. 02 Fecha 2021-02

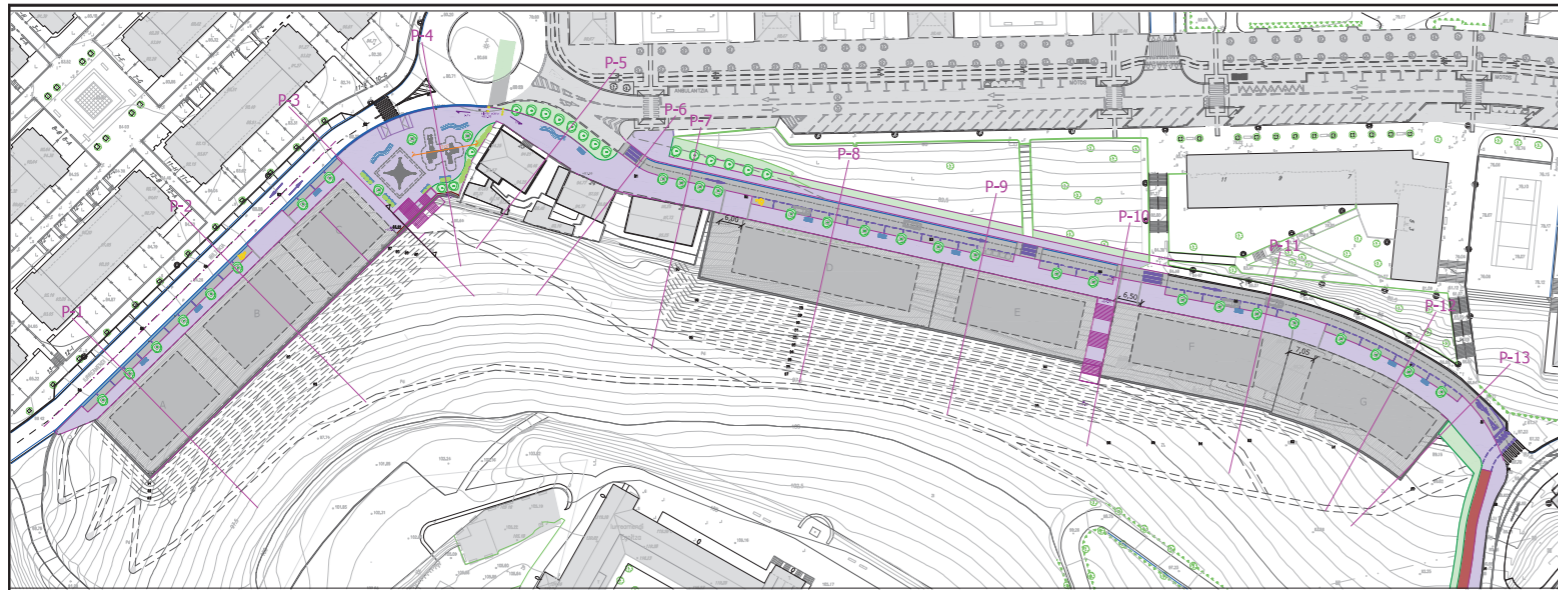

TOLOSAKO UDALA

TOLOSAKO UDALA






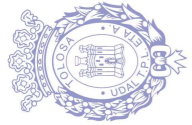


2021eko urriaren 13an Gobernu Batzarrek emana

2021eko maiatzaren 18an Gobernu Batzarrek emana

BEHEEN BIKIKO ONESPENA

HASIERAKO ONESPENA BALDINTZEKIN

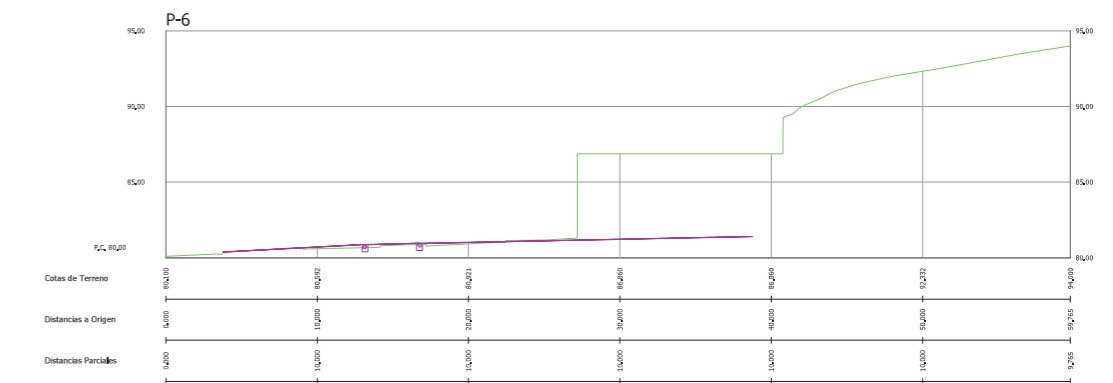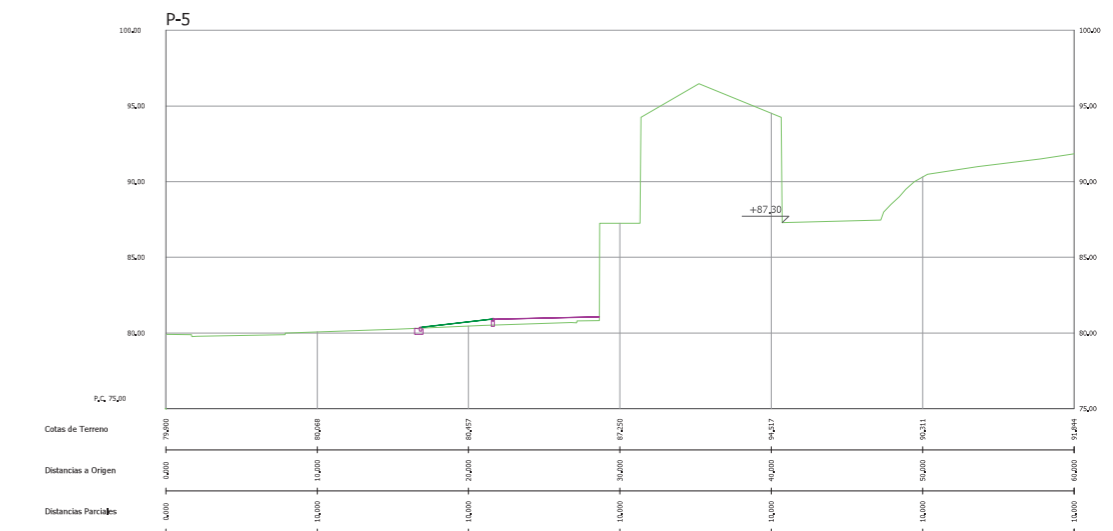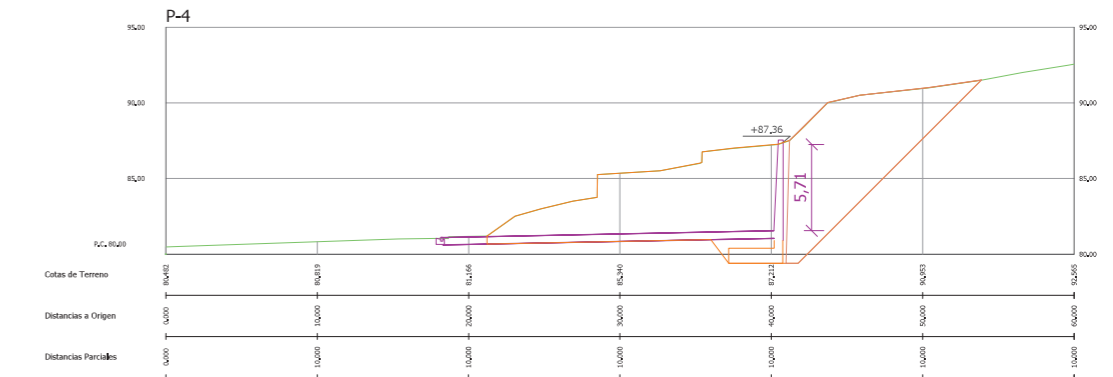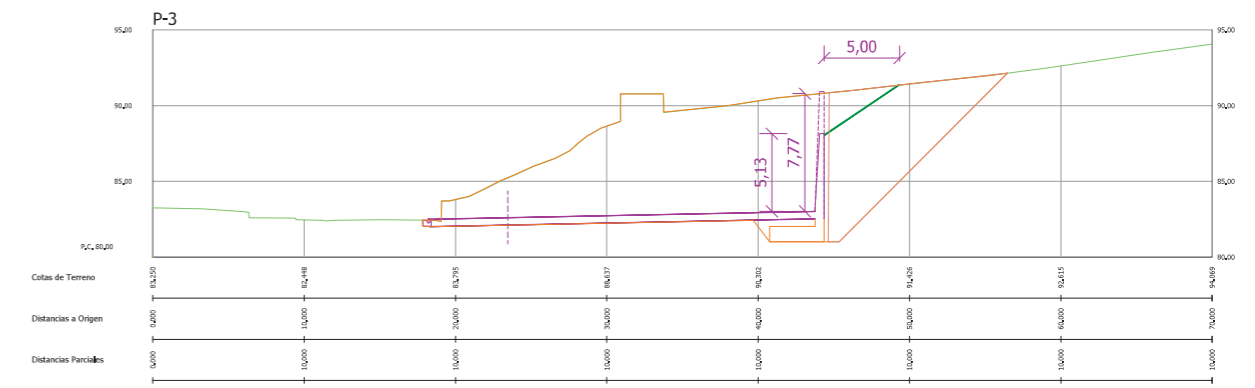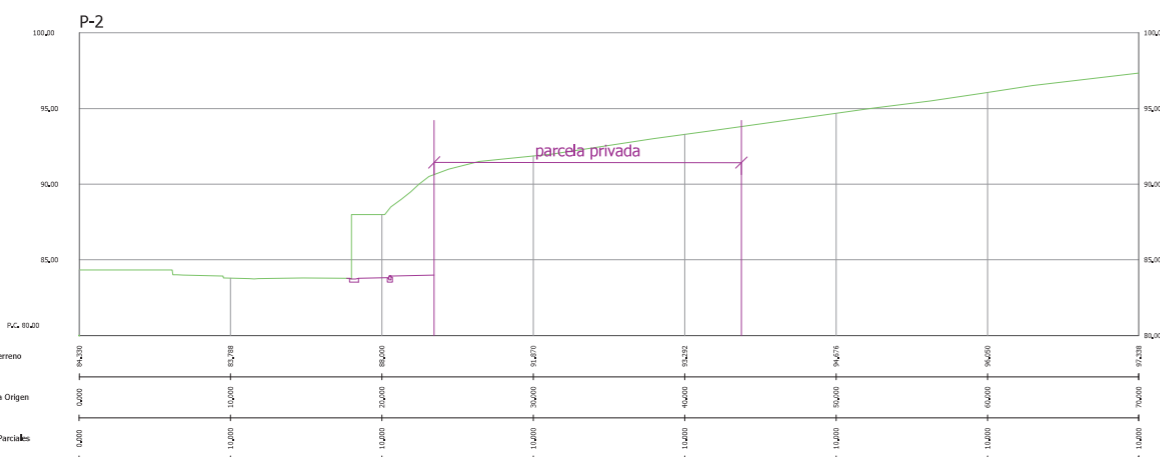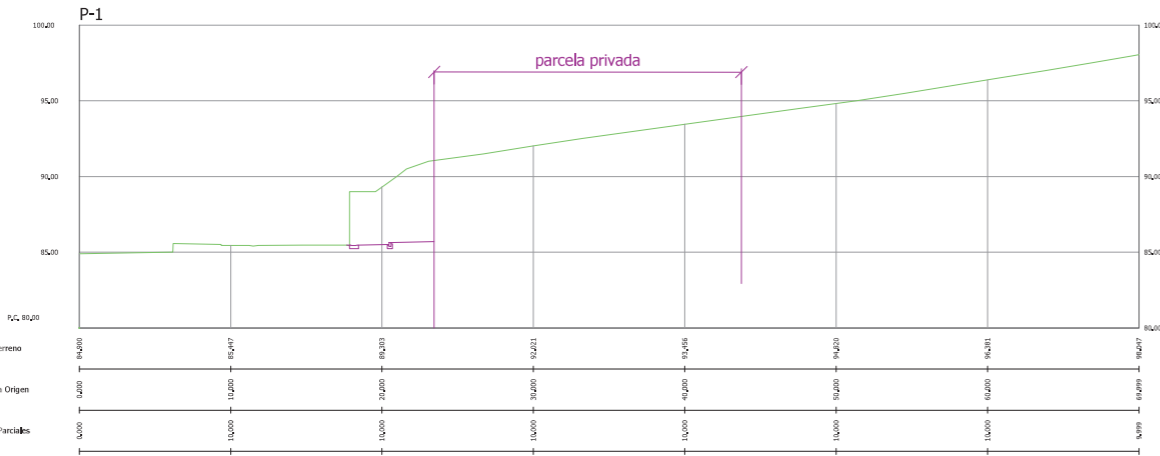

sustatzailea/ promotor	proiektuaren egilea/ autor del proyecto	izenburua/titulo	kokalekua/situación	data/ fecha	eskala/ escala	Tzendapena / Designación	plano zk/ nº plano
<p>promotor: construcciones sukia eraikuntzak sa</p>	<p>CARLOS MARAURI COLEGIADO Nº 13.202 MIGUEL A. OTERO, COLEGIADO Nº 10.437</p>	AU-24 IURRE EREMUA URBANIZATZEKO AURREPROIEKTUA. TOLOSA ANTEPROYECTO DE URBANIZACIÓN AU- 24 IURRE. TOLOSA	TOLOSA	2020ko AZAROA NOVIEMBRE 2020	A3: 1/500 A1: 1/250 1:500	PLANOS DE ORDENACIÓN. PERFILES de la PROPUESTA	0.07 Hoja 1 de 3 Rev. 02 Fecha 2021-02



TOLOSAKO UDALA

2021eko urriaren 13an Gobernu Batzarrek emana








BEHIN BETIKO ONESPENA



TOLOSAKO UDALA

2021eko maiatzaren 18an Gobernu Batzarrek emana




HASIERAKO ONESPENA BALDINTZEKIN

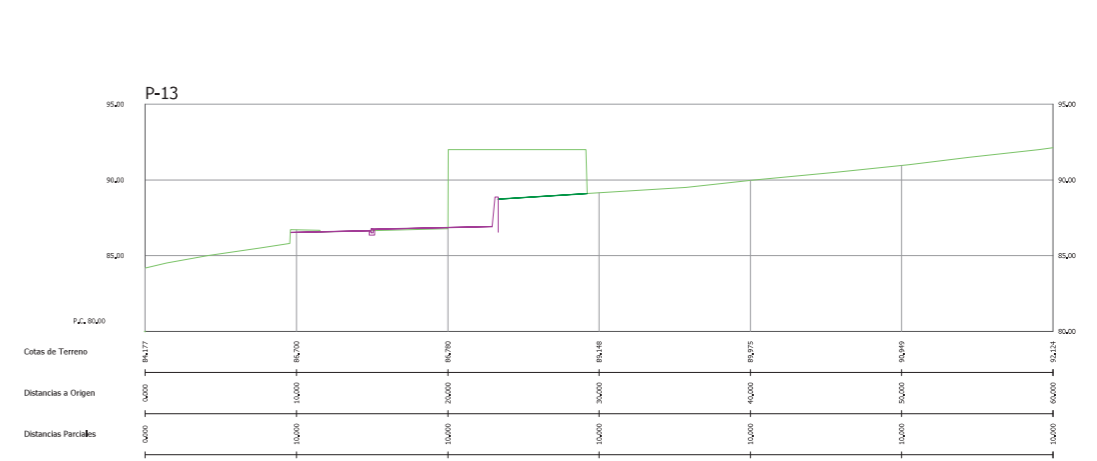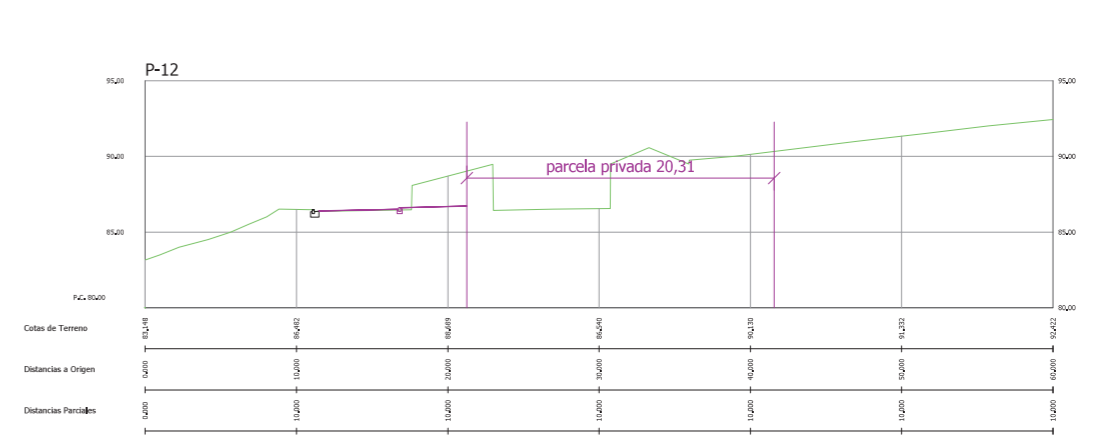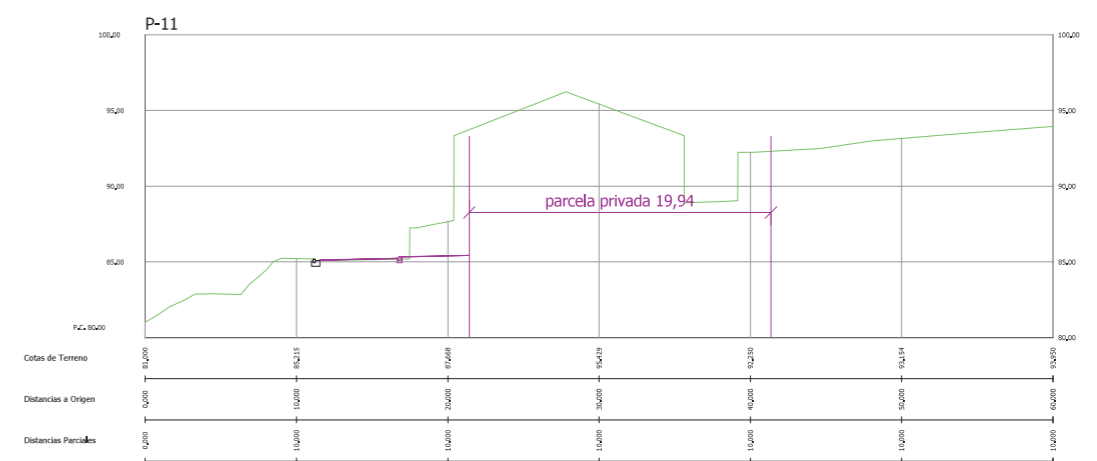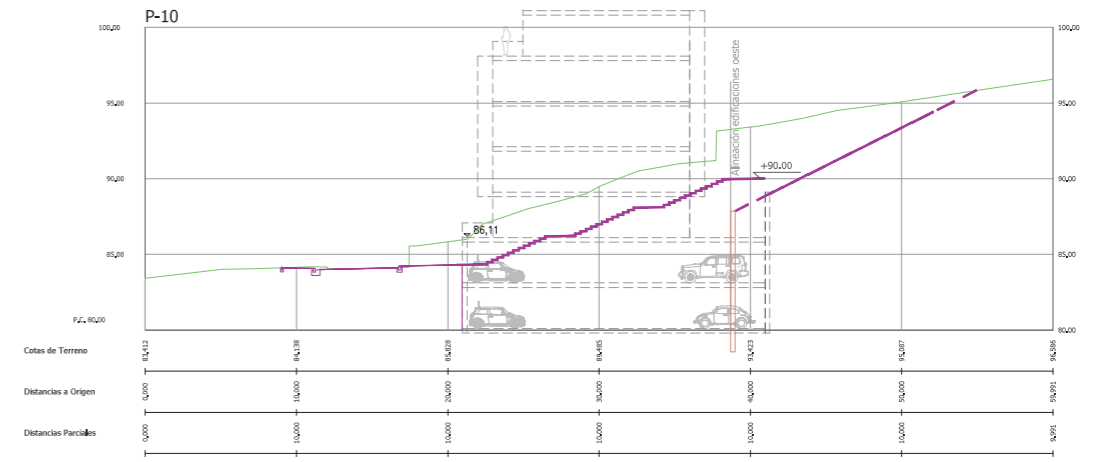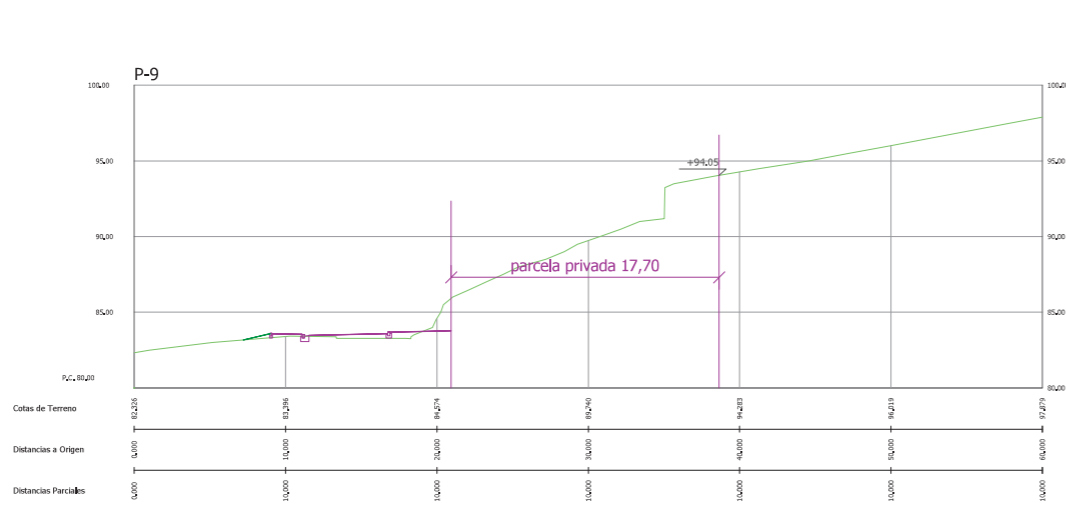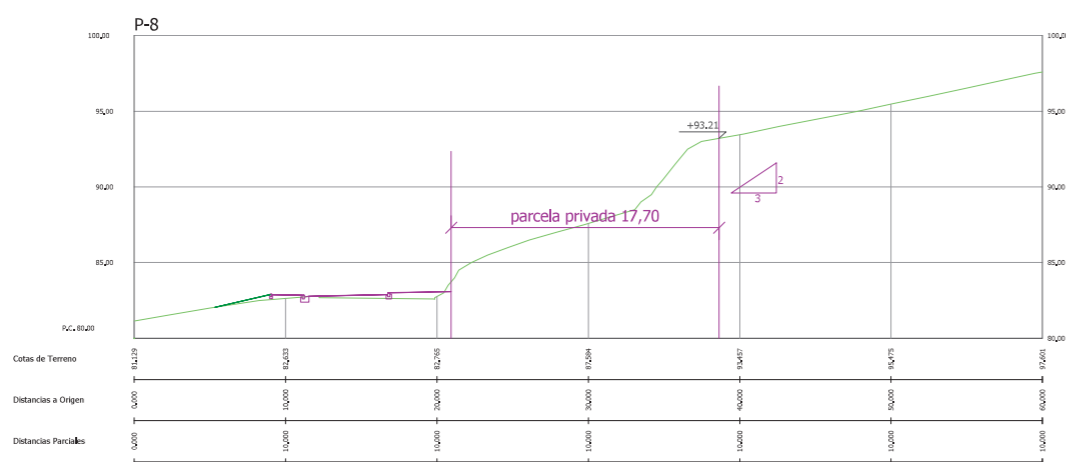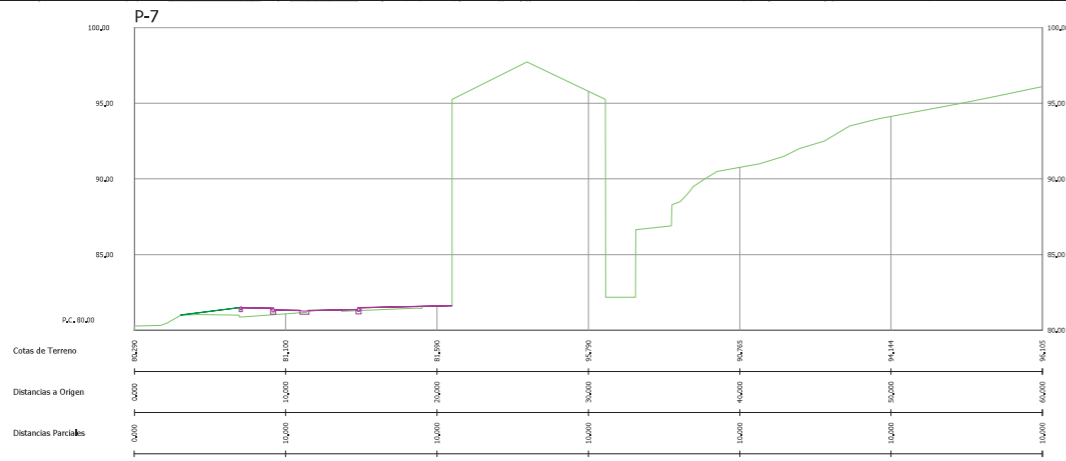

sustatzailea/ promotor	proiektuaren egilea/ autor del proyecto	izenburua/titulo	kokalekua/situación	data/ fecha	eskala/ escala	Izendapena / Designación	plano zk/ nº plano
<p>promotor: construcciones sukia eraikuntzak sa</p>	<p>CARLOS MARAURI COLEGIADO Nº 13.802</p> <p>MIGUEL A. OTERO, COLEGIADO Nº 10.437</p>	AU-24 IURRE EREMUA URBANIZATZEKO AURREPROIEKTUA. TOLOSA ANTEPROYECTO DE URBANIZACIÓN AU- 24 IURRE. TOLOSA	TOLOSA	2020ko AZAROA NOVIEMBRE 2020	A3: 1/500 A1: 1/250 1:500	PLANOS DE ORDENACIÓN. PERFILES de la PROPUESTA	0.07 Hoja 2 de 3 Rev. 02 Fecha 2021-02


ESKUa9d46d4d-1f5b-42ec-9380-004c9f3e0535

SECCIÓN ESCALERAS Escala: 1/200

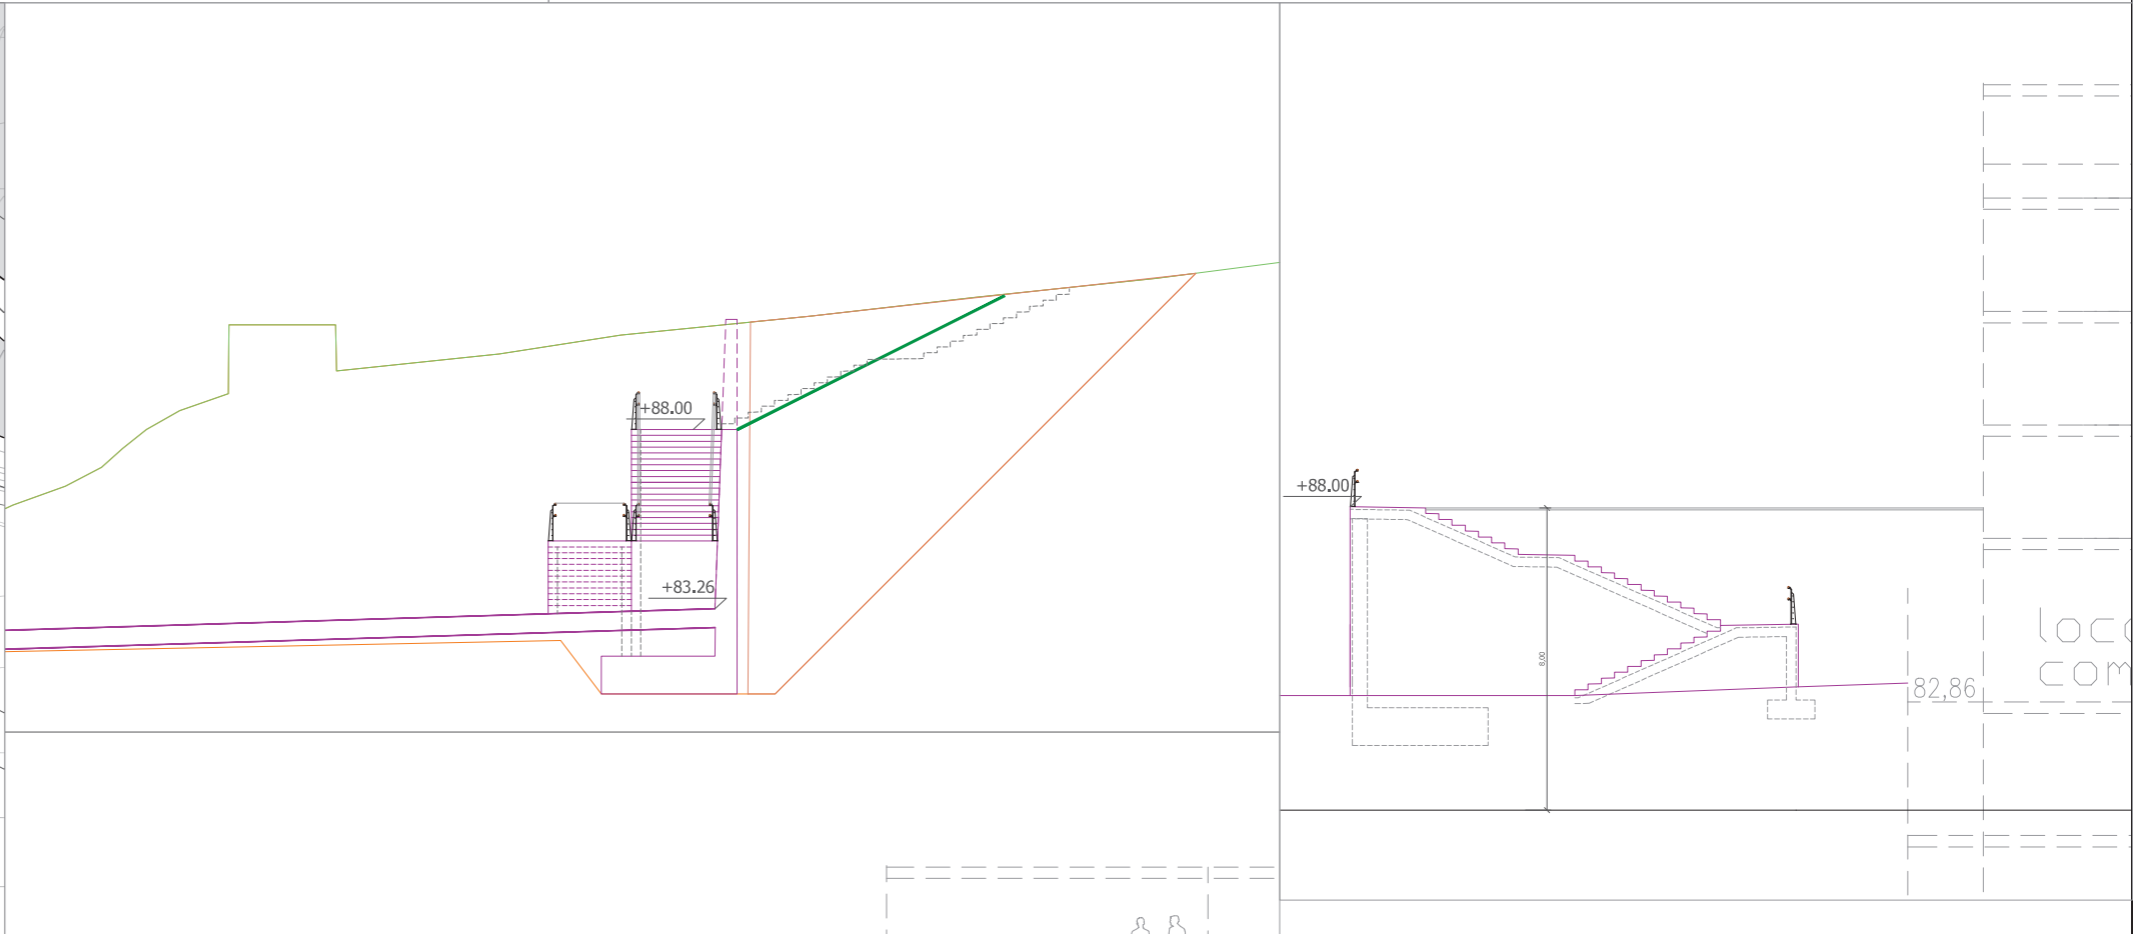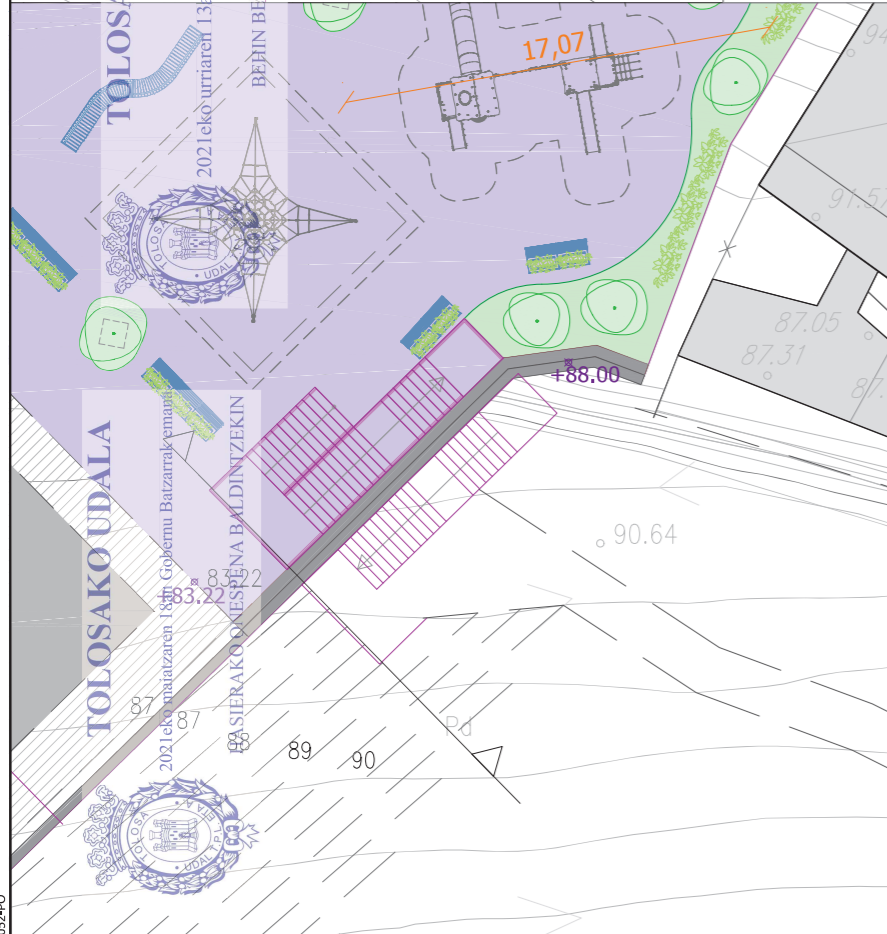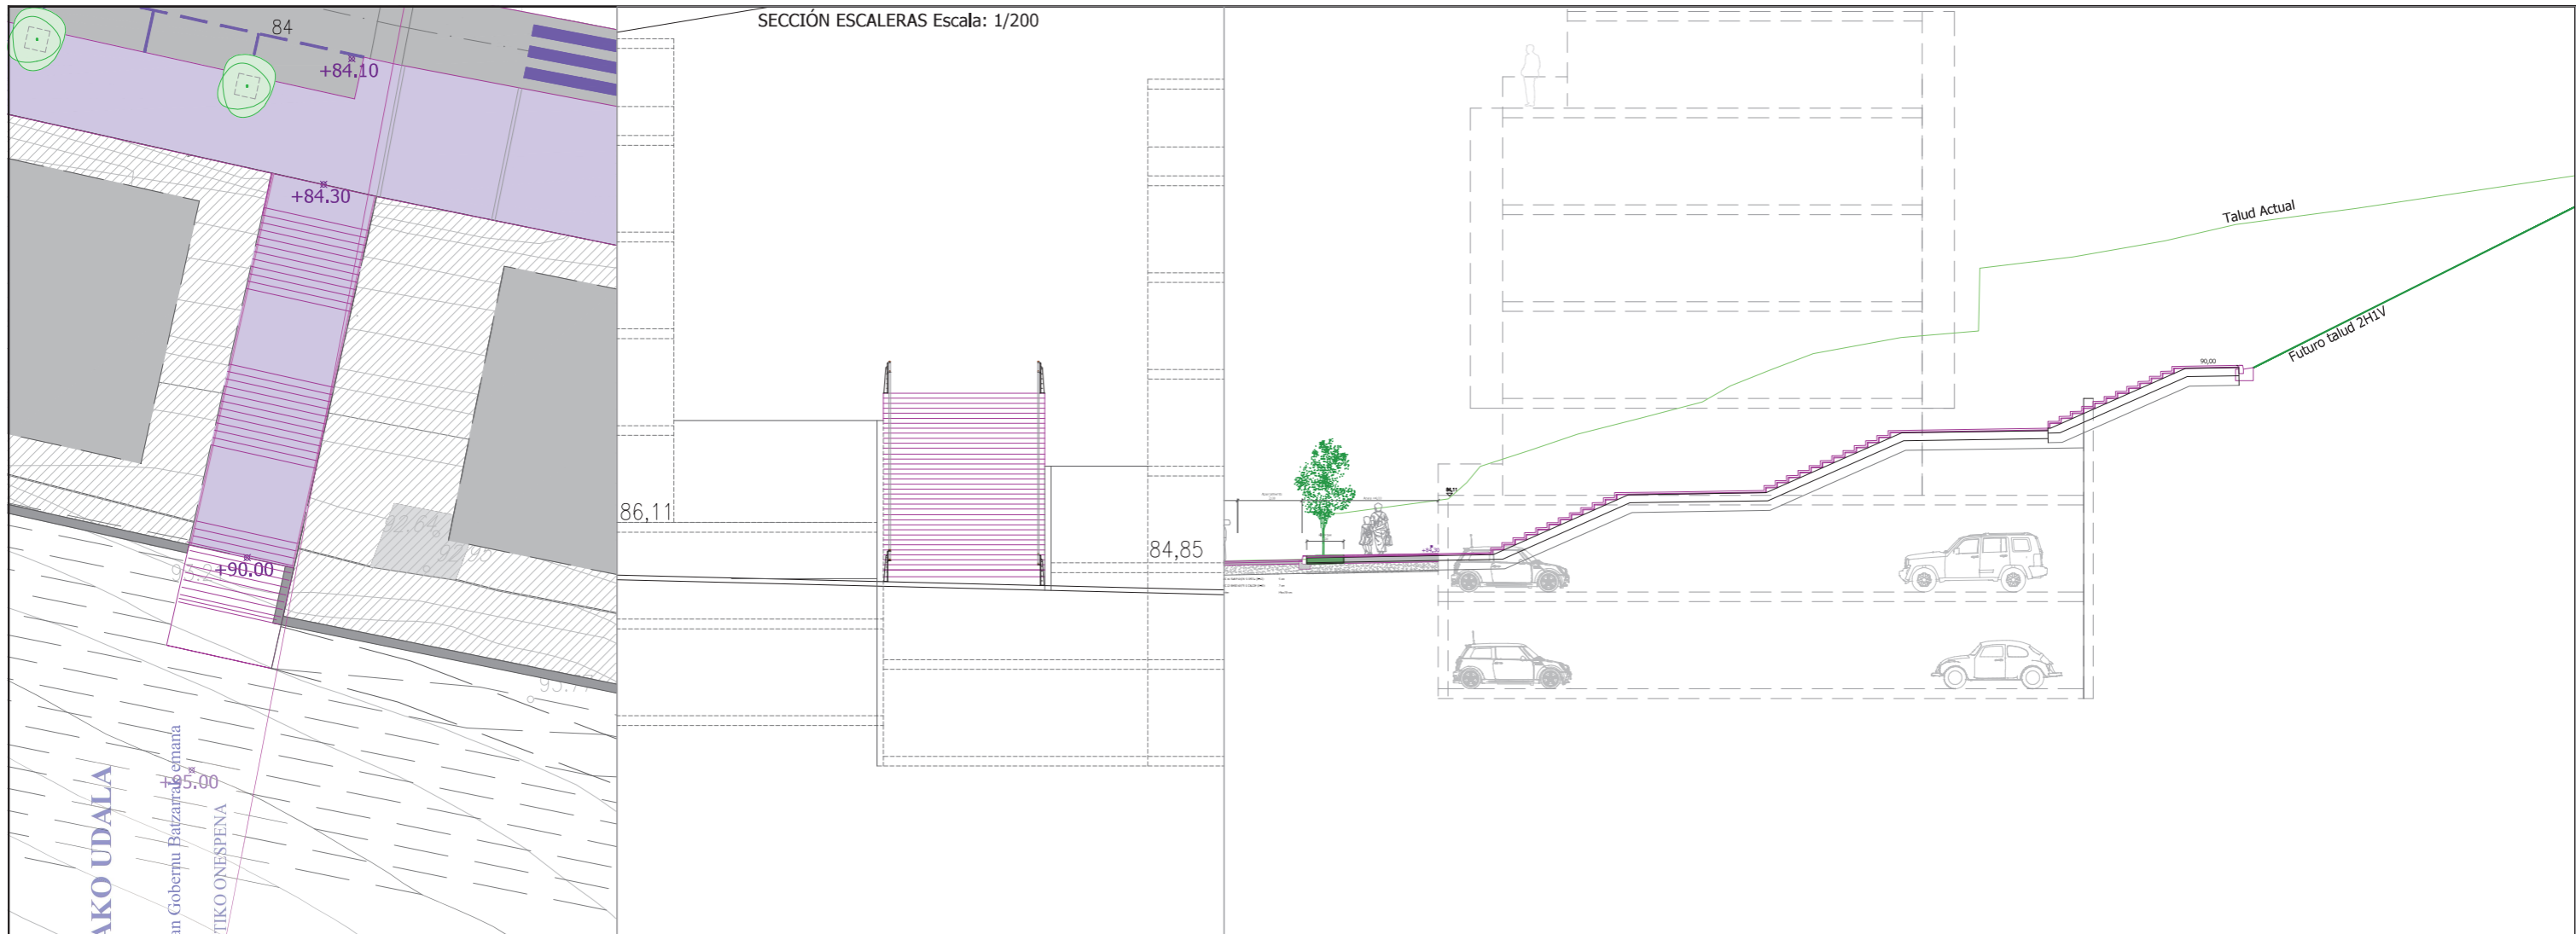

referencia girdir: 202b052490

sustatzaila/promotor	proiektuaren egilea/ autor del proyecto	izenburua/título	kokalekua/situación	data/ fecha	eskala/ escala	Izendapena / Designación	plano zk/ nº plano
<p>promotor: construcciones sukia eraikuntzak sa</p>		AU-24 IURRE EREMUA URBANIZATZEKO AURREPROIEKTUA. TOLOSA ANTEPROYECTO DE URBANIZACIÓN AU- 24 IURRE. TOLOSA	TOLOSA	2020ko AZAROA NOVIEMBRE 2020	<p>A3: 1/50-30 A1: 1/25-15</p> <p>1:50 0 0,3 0,6 0,9 1,2 1,5</p> <p>1:30 0 0,3 0,6 0,9 1,2 1,5</p>	PLANOS DE ORDENACIÓN. PERFILES de la PROPUESTA	0.07 Hoja 3 de 3 Rev. 02 Fecha 2021-02

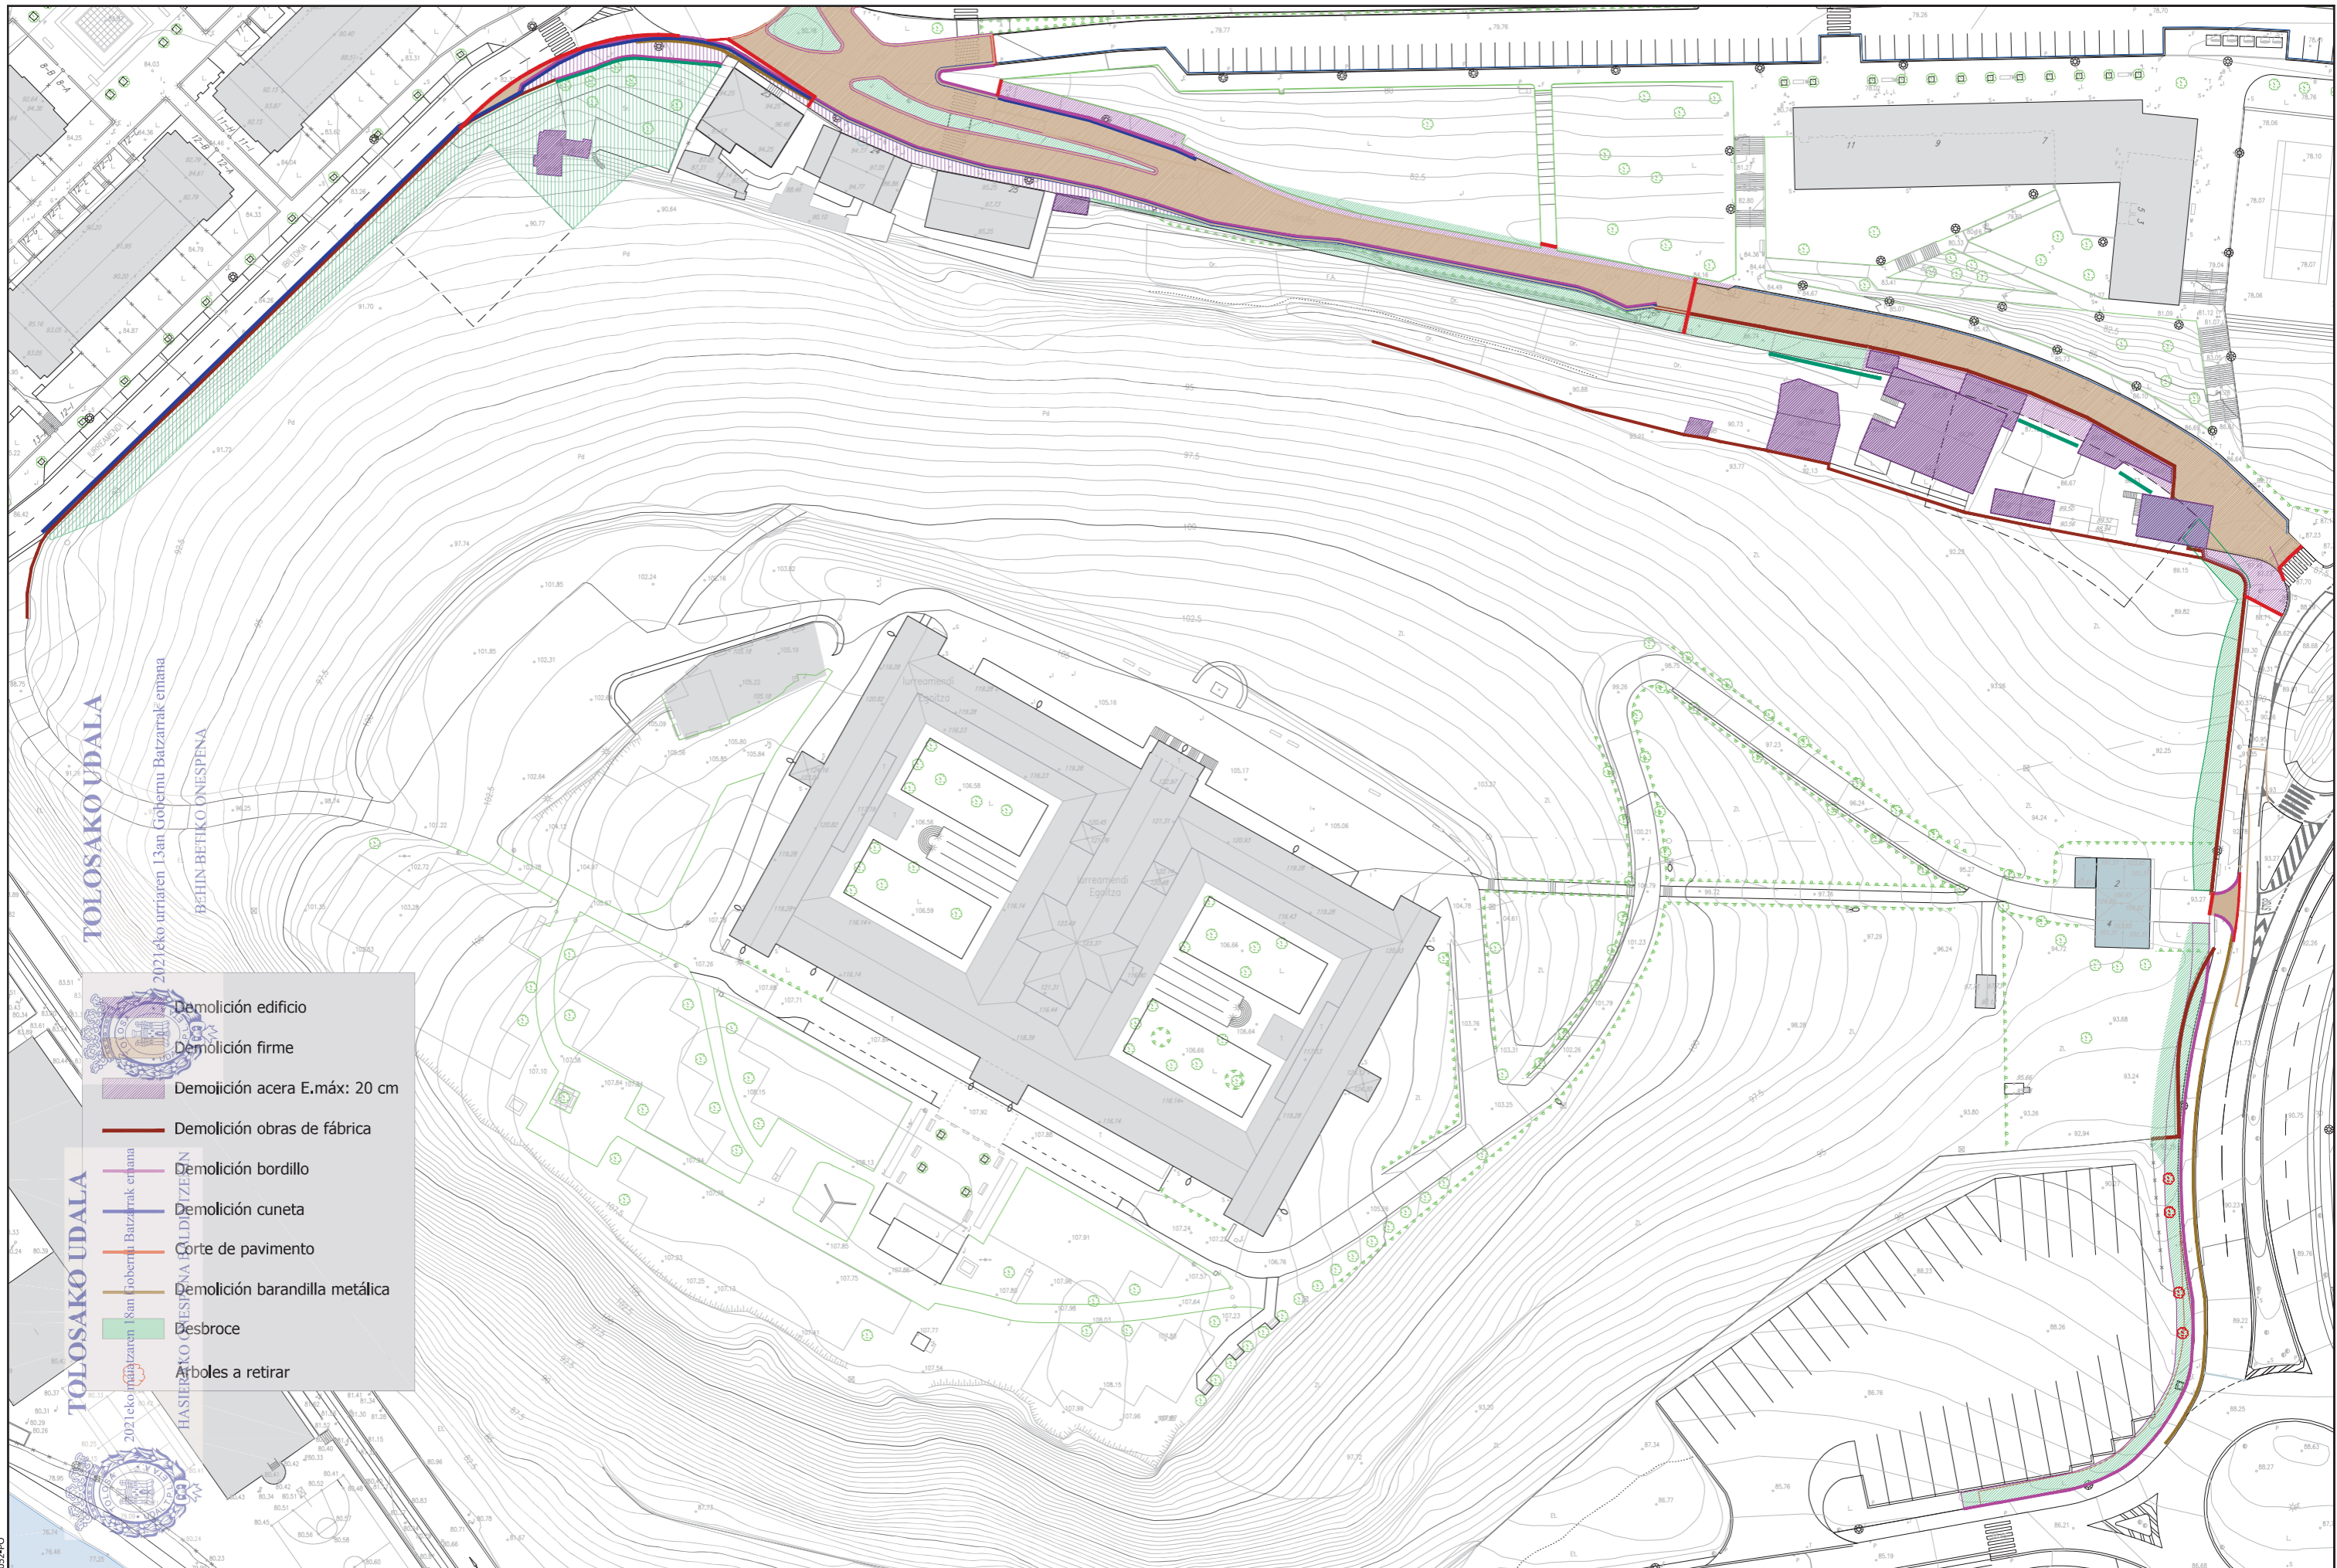


TOLOSAKO UDALA
2021eko urriaren 13an Gobernu Batzarrak emana
BEHIN-BEHIKO ONESPENA

TOLOSAKO UDALA
2021eko maiatzaren 18an Gobernu Batzarrak emana
HASIERAKO ONESPENA BALDITZEAN

- Demolición edificio
- Demolición firme
- Demolición acera E.máx: 20 cm
- Demolición obras de fábrica
- Demolición bordillo
- Demolición cuneta
- Corte de pavimento
- Demolición barandilla metálica
- Desbroce
- Árboles a retirar

sustatzailea/ promotor	proiektuaren egilea/ autor del proyecto	izenburua/título	kokalekua/situación	data/ fecha	eskala/ escala	Izendapena / Designación	plano zk/ nº plano
promotor: construcciones sukia eraikuntzak sa	 CARLOS MARAURI COLEGIADO Nº 13.802 MIGUEL A. OTERO, COLEGIADO Nº 10.437	AU-24 IURRE EREMUA URBANIZATZEKO AURREPROIEKTUA. TOLOSA ANTEPROYECTO DE URBANIZACIÓN AU- 24 IURRE. TOLOSA	TOLOSA	2020ko AZAROA NOVIEMBRE 2020	A3: 1/1.000 A1: 1/500 1:1000	PLANOS DE ORDENACIÓN. DEMOLICIONES	0.08 Hoja 1 de 1 Rev. 02 Fecha 2021-02

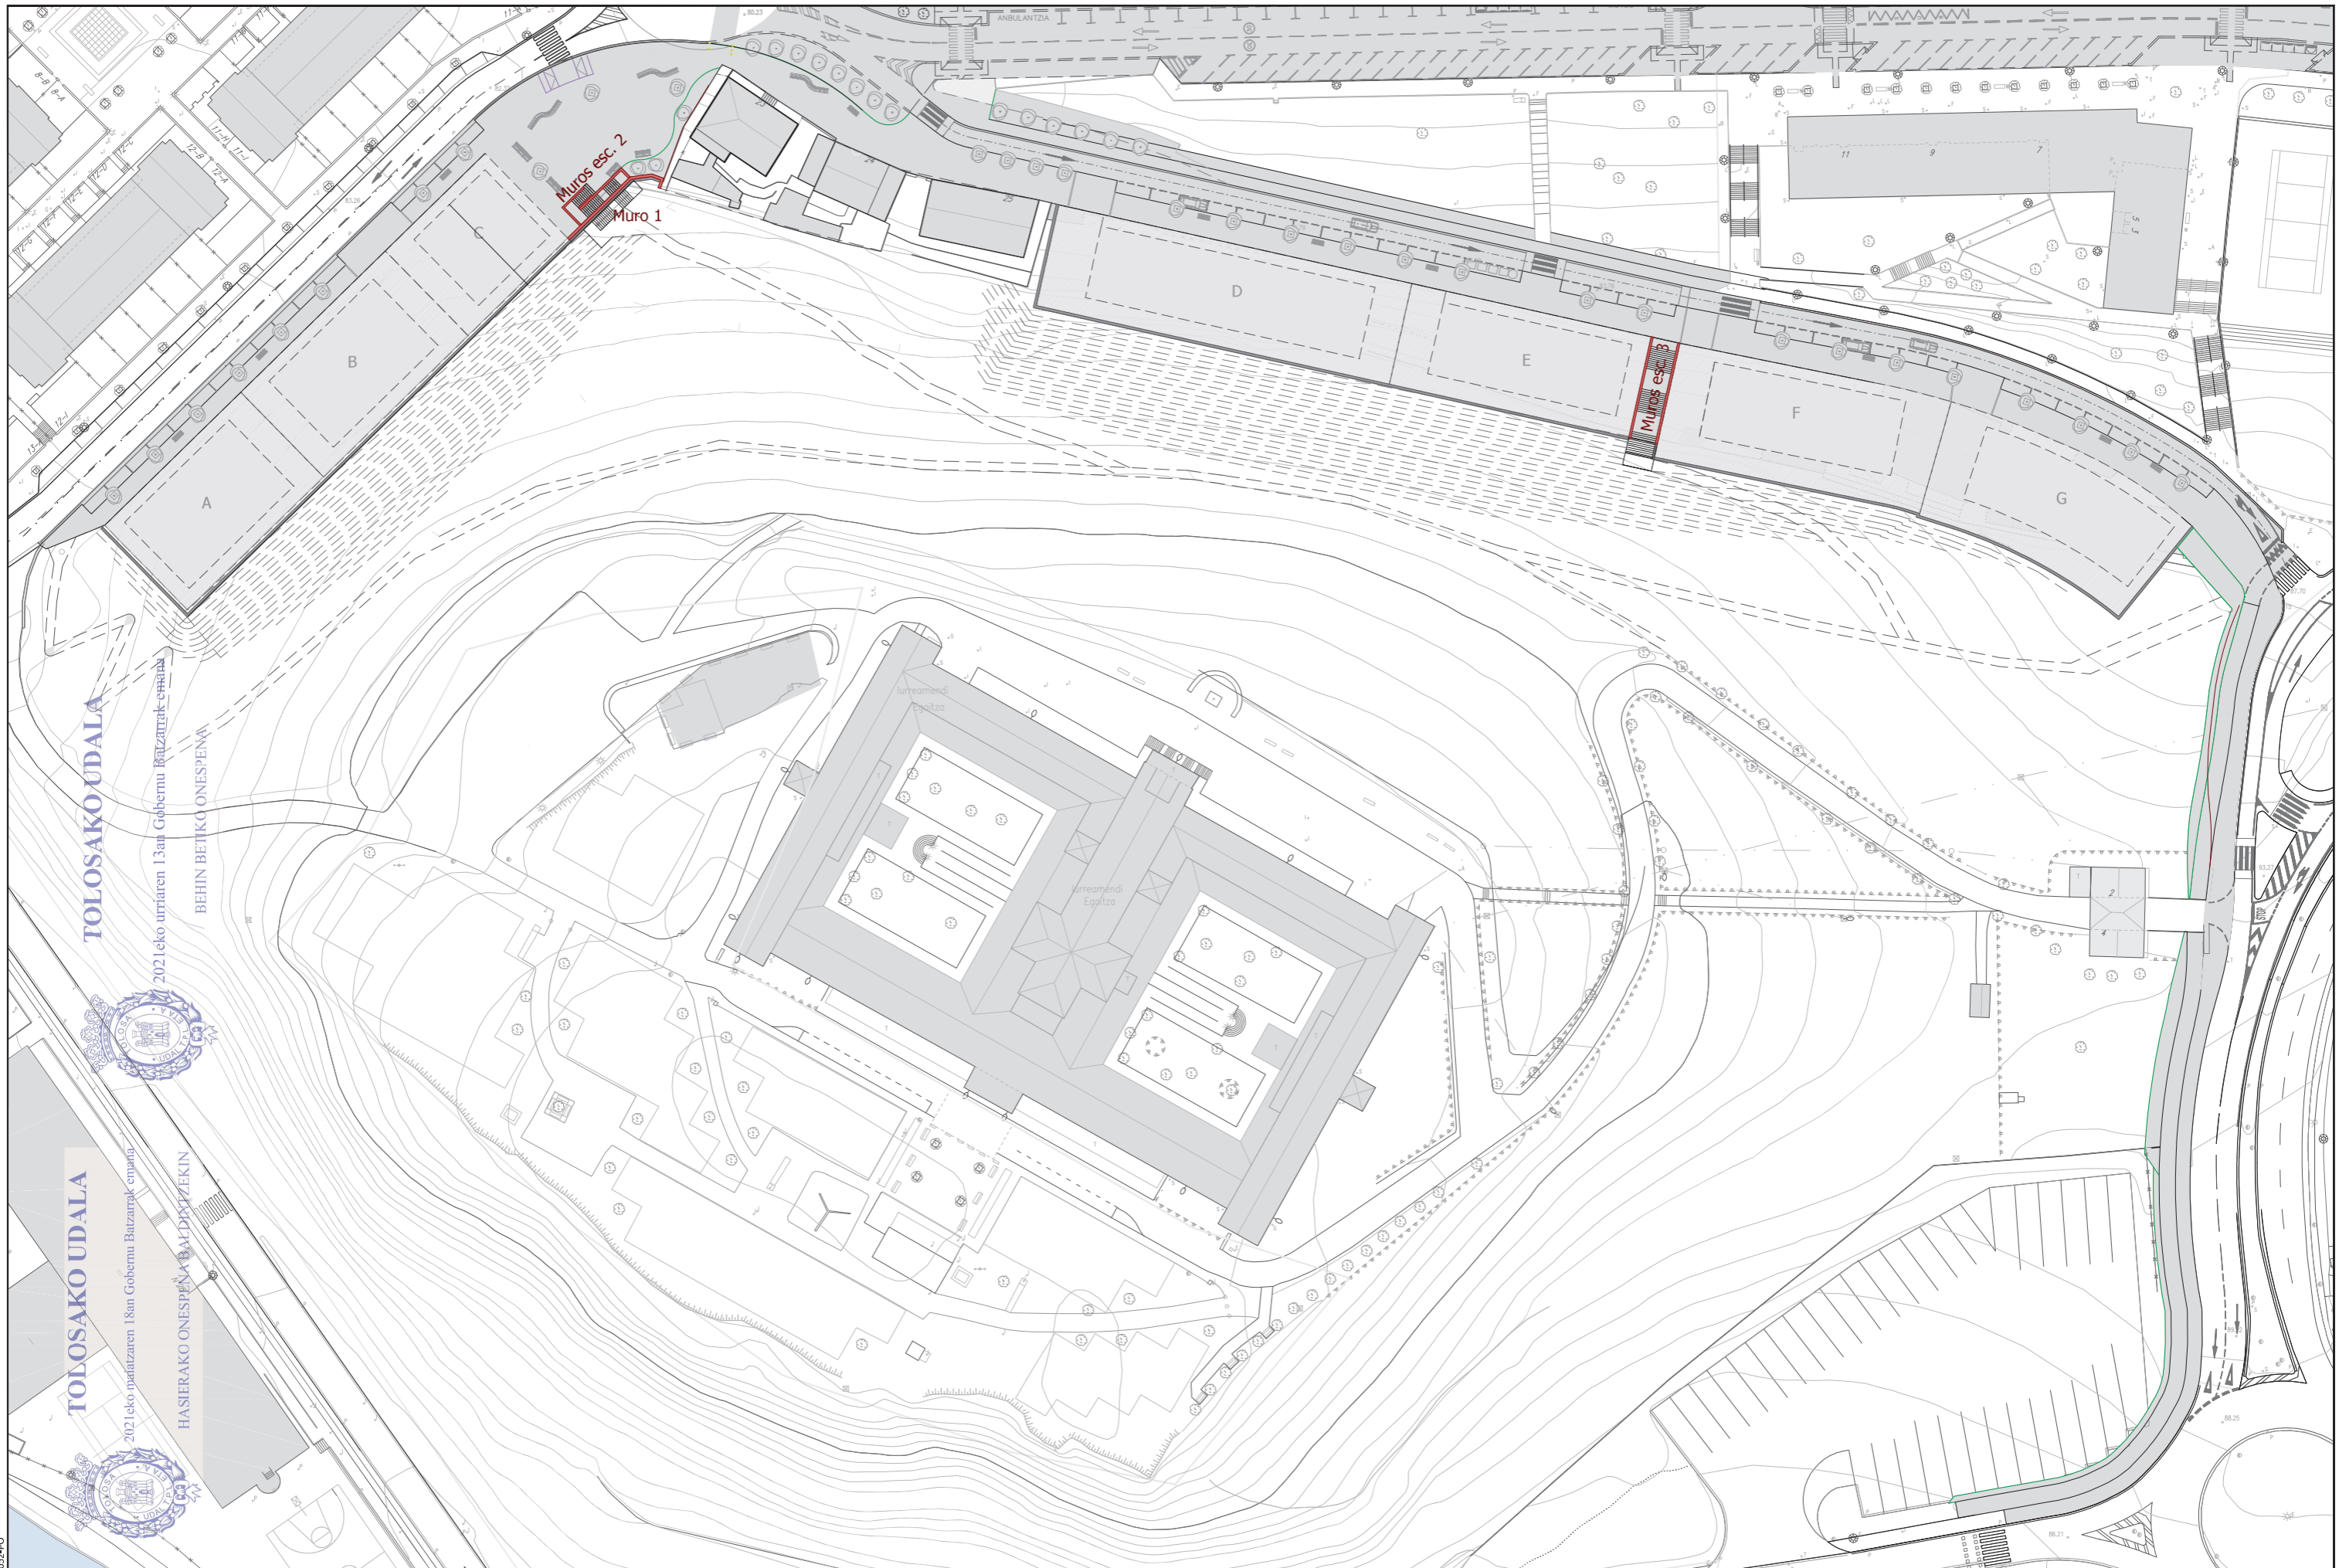

TOLOSAKO UDALA


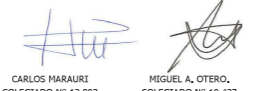

2021eko urriaren 13an Gobernu Batzarrek onartua


BEHIN BETIKO ONESPENA

TOLOSAKO UDALA

2021eko maiatzaren 18an Gobernu Batzarrek onartua

HASIERAKO ONESPENA BALDINTZETIKIN

<p>sustatzailea/promotor</p>  <p>promotor: construcciones sukia eraikuntzak sa</p>	<p>proiektuaren egilea/ autor del proyecto</p>  <p>CARLOS MARAURI COLEGIADO Nº 13.802</p> <p>MIGUEL A. OTERO, COLEGIADO Nº 10.437</p>	<p>izenburua/título</p> <p>AU-24 IURRE EREMUA URBANIZATZEKO AURREPROIEKTUA. TOLOSA ANTEPROYECTO DE URBANIZACIÓN AU- 24 IURRE. TOLOSA</p>	<p>kokalekua/situación</p> <p>TOLOSA</p>	<p>data/ fecha</p> <p>2020ko AZAROA NOVIEMBRE 2020</p>	<p>eskala/ escala</p> <p>A3: 1/1.000 A1: 1/500</p> <p>1:1000</p> 	<p>izendapena / Designación</p> <p>PLANOS DE ORDENACIÓN OBRAS DE FABRICA</p>	<p>plano zk/ nº plano</p> <p>0.09</p> <p>Hoja 1 de 1 Rev. 02 Fecha 2021-02</p>
---	--	--	--	--	--	--	--

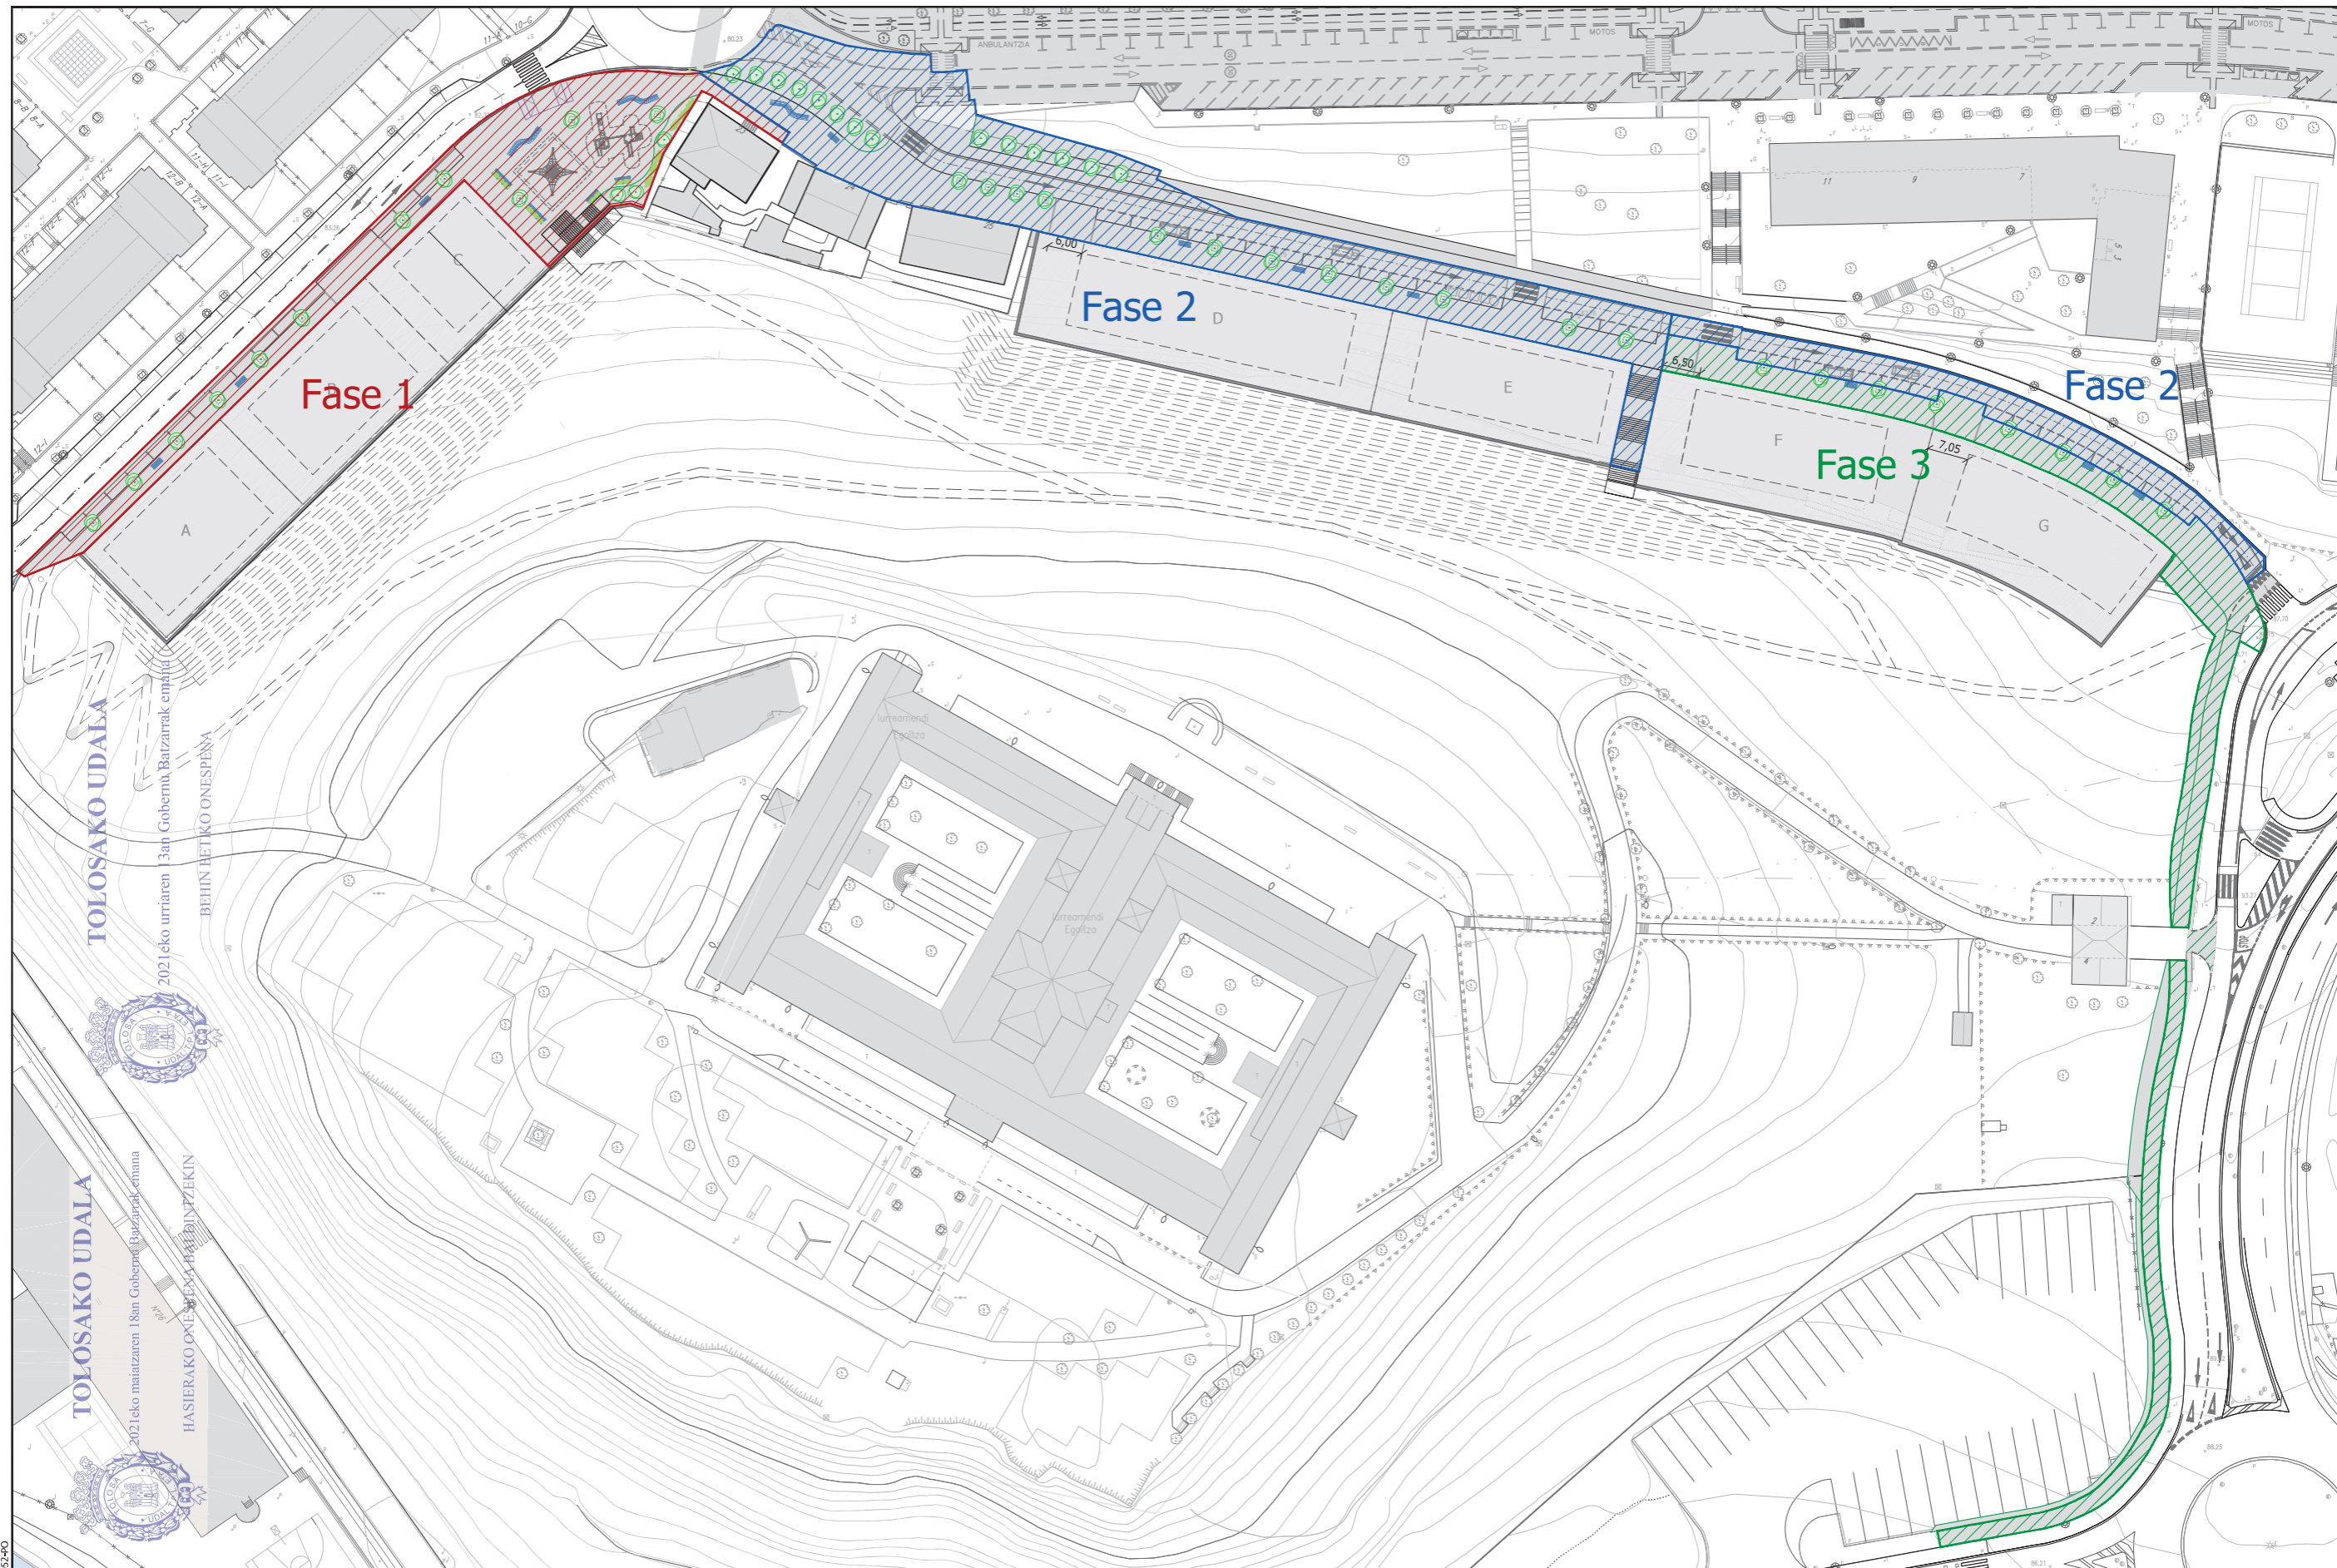

sustatzailea/ promotor promotor: construcciones sukia eraikuntzak sa	proiektuaren egilea/ autor del proyecto CARLOS MARAURI COLEGIADO Nº 13.462 MIGUEL A. OTERO COLEGIADO Nº 16.437	izenburua/ título AU-24 IURRE EREMUA URBANIZATZEKO AURREPROIEKTUA. TOLOSA ANTEPROYECTO DE URBANIZACIÓN AU- 24 IURRE. TOLOSA	kokalekua/ situación TOLOSA	data/ fecha 2020ko AZAROA NOVIEMBRE 2020	eskala/ escala A3: 1/1.000 A1: 1/500 1:1000	Izendapena / Designación PLANOS DE ORDENACIÓN FASES DE EJECUCIÓN	plano zk/ nº plano 0.10 Hoja 1 de 1 Rev. 02 Fecha 2021-02
--	--	---	--------------------------------	--	--	--	--



Egiatzapen Kode Segurua/Código Seguro de Verificación: **ESKUa9d46d4d-1f5b-42ec-9380-004c9f3e0535**
 Dokumentu elektroniko honen paperezko kopiaren osotasuna eta sinadura egiaztatzeko, sar ezazu egiatzapen kode segurua egoitza elektronikoan: <https://ust.gipuzkoa.eus?De=07110>
 Compruebe la integridad y firma de la copia en papel de este documento electrónico, introduciendo el código seguro de verificación en la sede electrónica: <https://ust.gipuzkoa.eus?De=07110>

Sinaduren laburpena / Resumen de firmas

Titulua / Título:

2020H1130001-Planoak 2/Planoak 2 ()