




Egiaztapen Kode Segurua/Código Seguro de Verificación: **ESKUI7da0400-fa73-4b04-9ab0-35e6e46aeed6**
 Dokumentu elektronikoa honen paperarazko kopiarazko osotasuna eta sinadura egiaztaatzeko, sar ezazu egiaztapen kode segurua egoltra elektronikokoan: <https://ut.gipuzkoa.eus?pe=07110>
 Compruebe la integridad y firma de la copia en papel de este documento electrónico, introduciendo el código seguro de verificación en la sede electrónica: <https://ut.gipuzkoa.eus?pe=07110>

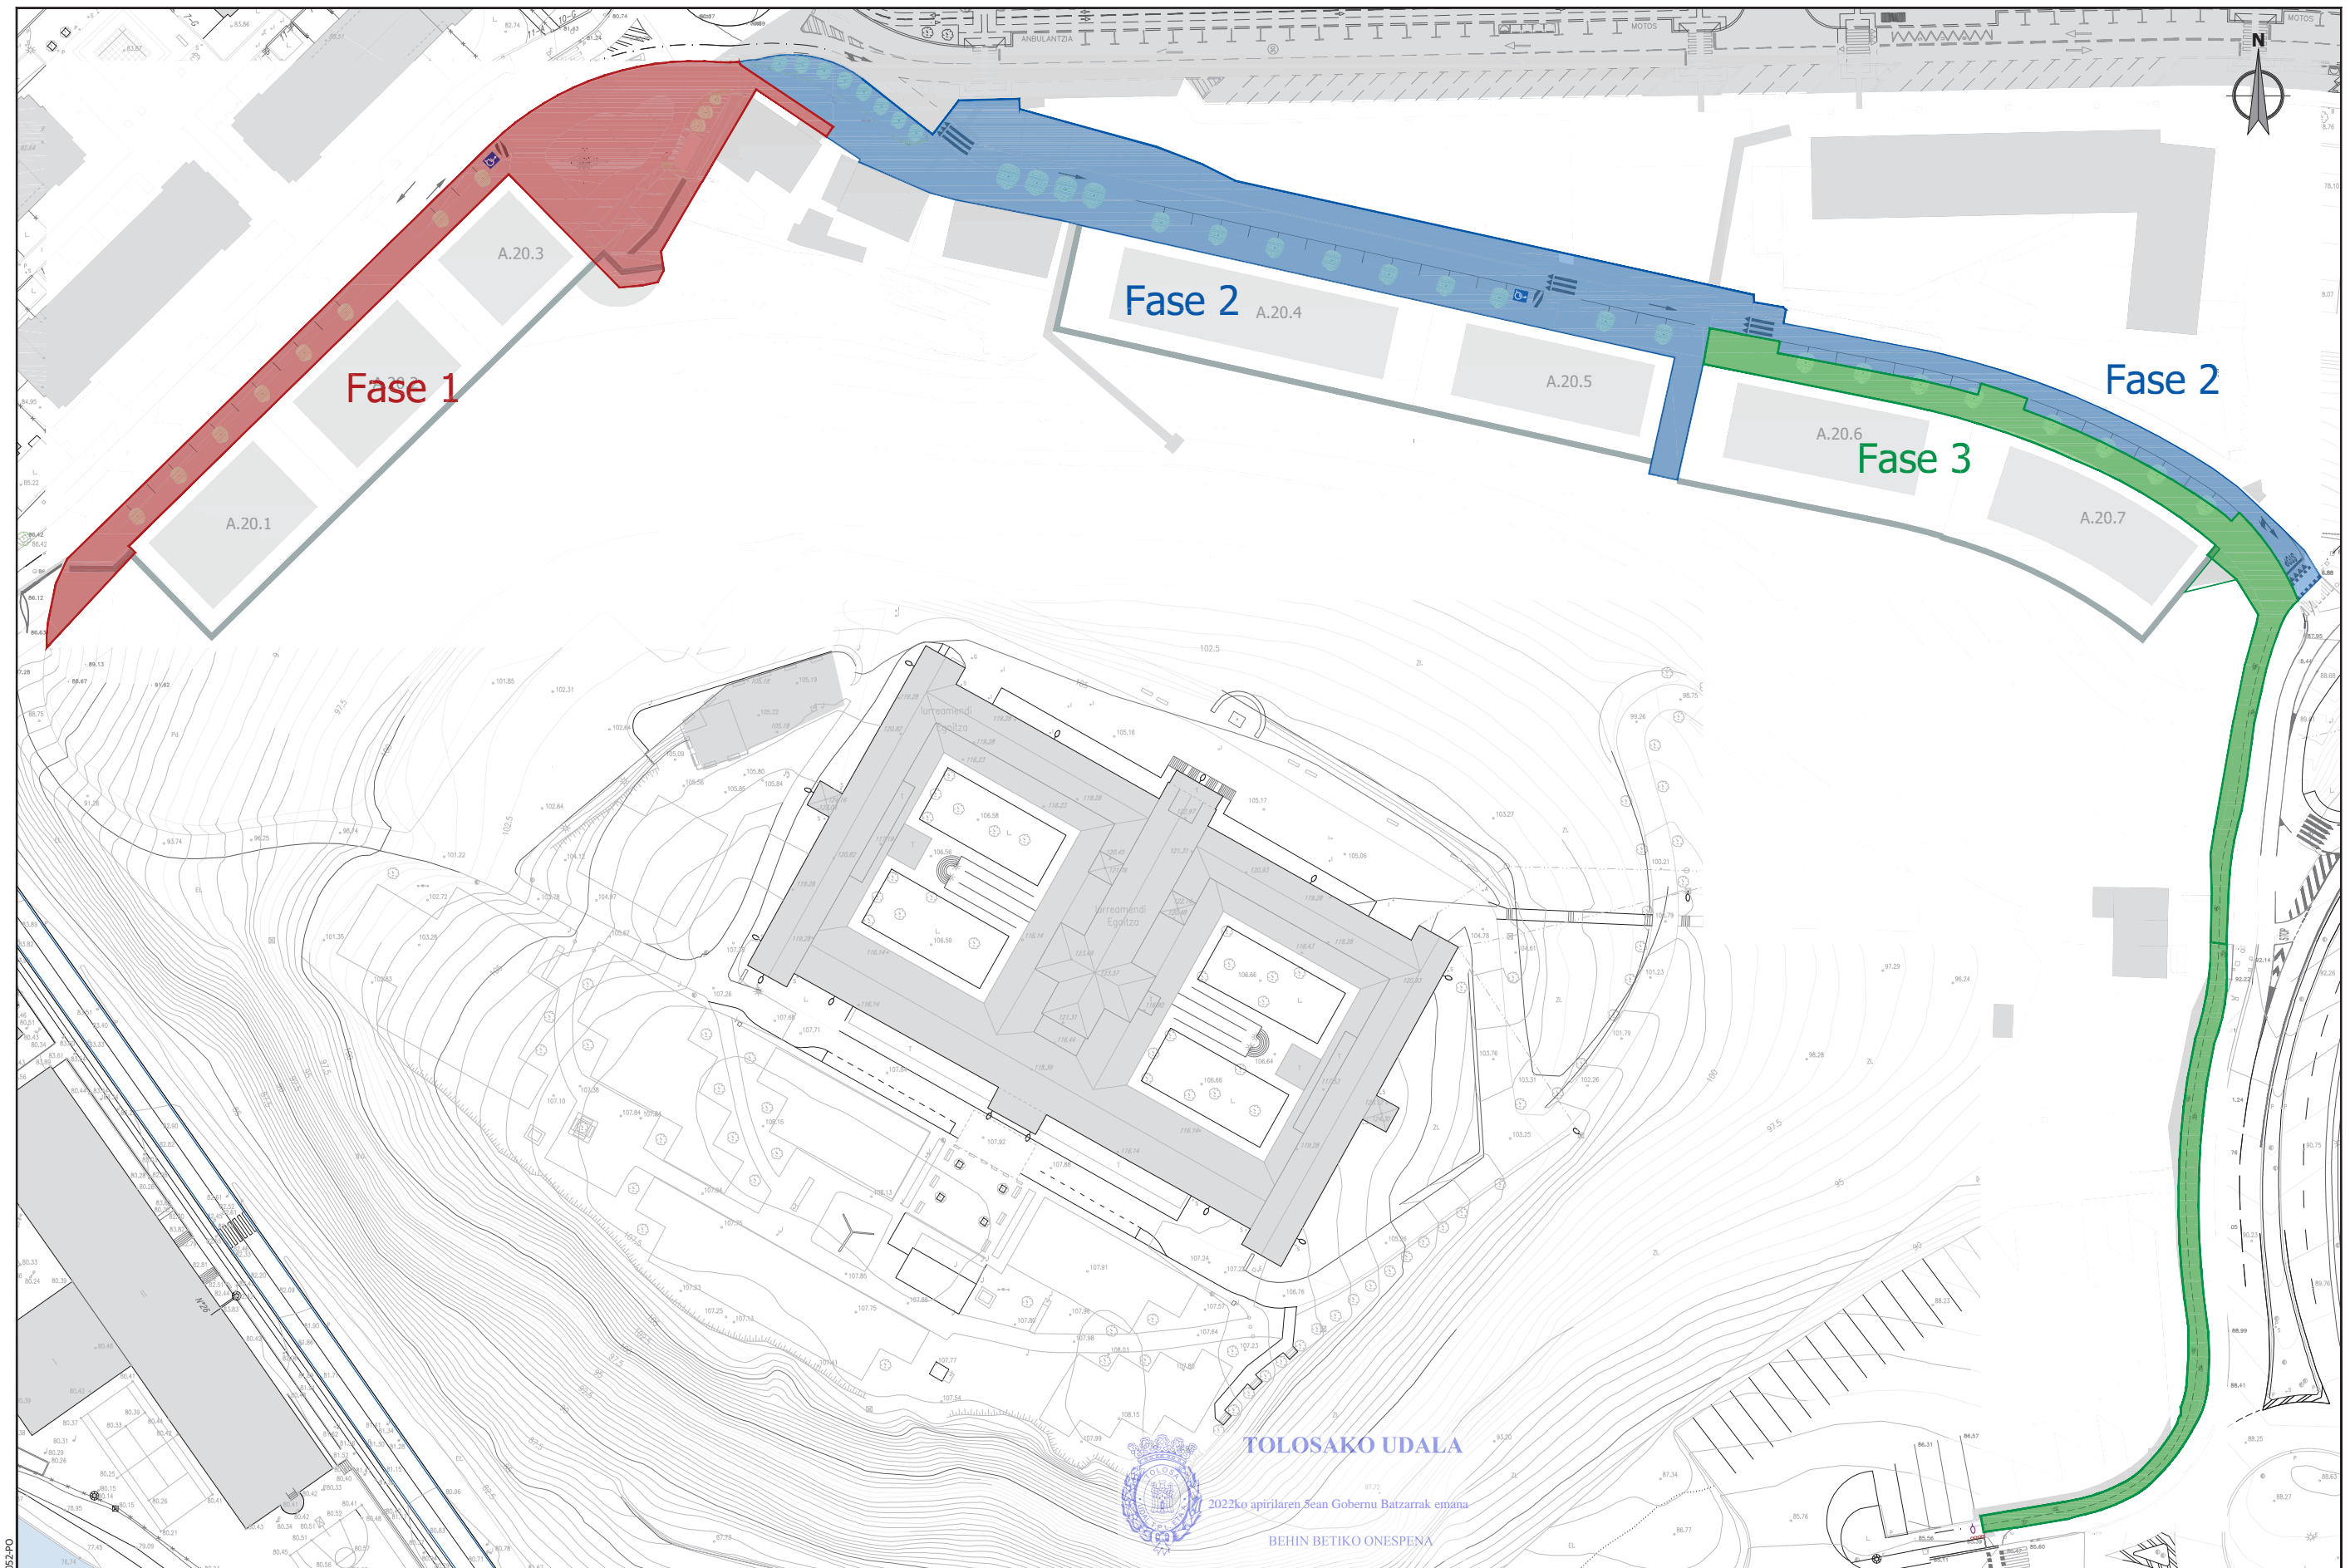

TOLOSAKO UDALA
 2022ko apirilaren 5ean Gobernu Batzarrak emana
 BEHIN BETIKO ONESPENEA

referencia giber: 2020-052-PO	sustatzalea/promotor	proiektuaren egilea/ autor del proyecto	izenburua/título	kokalekua/situación	data/ fecha	eskala/ escala	Izendapena / Designación	plano z/ nº plano
	sukia promotor: construcciones sukia eraikuntzak sa	 CARLOS MARAURI COLEGIADO Nº 13.802 MIGUEL A. OTERO COLEGIADO Nº 10.437	AU-24 IURRE EREMUJA URBANIZATZEKO PROIEKTUA. TOLOSA PROYECTO DE URBANIZACIÓN AU- 24 IURRE. TOLOSA	TOLOSA	2021eko EKAINA JUNIO 2021	A3: 1/1.000 A1: 1/500 1:1000 0 5 10 15 20 25	OBRA FASEAK FASES DE OBRA	12 Hoja 1 de 1

Sinaduren laburpena / Resumen de firmas

Titulua / Título:

2021H1220001-Planoak 7.3/Planoak 7.3 ()