


- Fase 1:
Afección parcela privada Iurramendi Ibilbidea nº 23:
1. Retirada puerta y vallado
 2. Demolición pasillo y peldaños.
 3. Ejecución muro
 4. Reposición pasillo y peldaños
 5. Reposición puerta metálica y vallado

STP2.1
Escala: 1/100

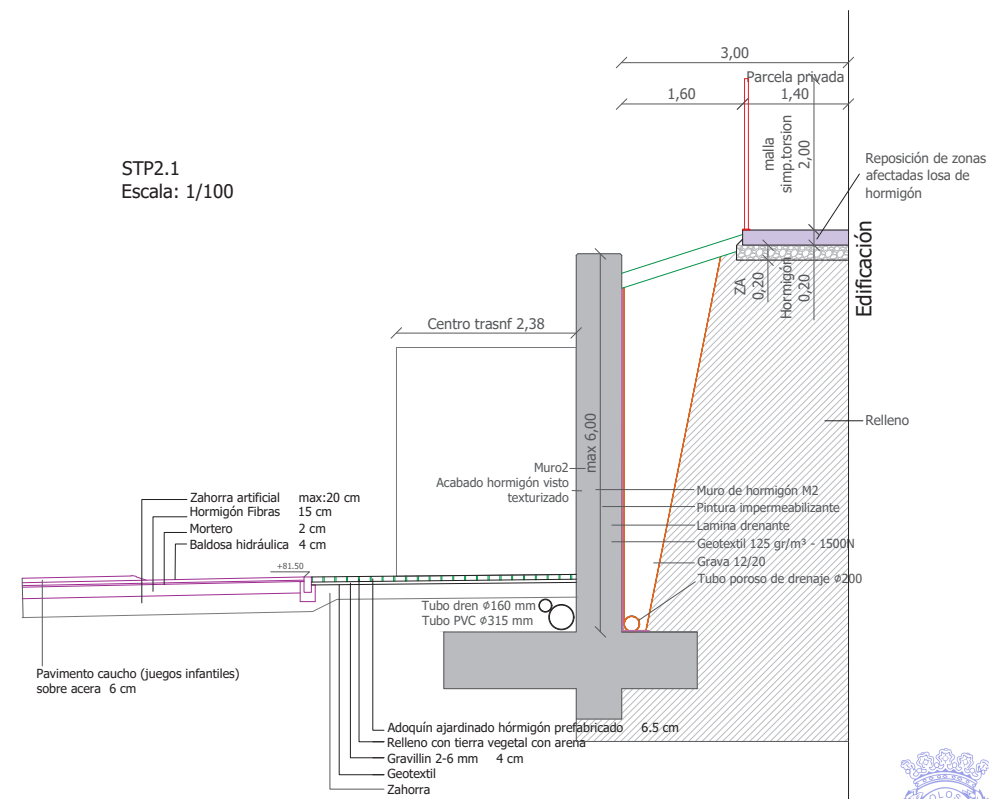


TOLOSAKO UDALA

2022ko apirilaren Sean Gobernu Batzarrak emana

BEHIN BETIKO ONESPENA

sustatzailer/promotor	proiektuaren egilea/ autor del proyecto	izenburua/titulo	kokalekua/situación	data/ fecha	eskala/ escala	Izendapena / Designación	plano zk/ nº plano
<p>promotor: construcciones sukia eraikuntzak sa</p>	<p>CARLOS MARAURI COLEGIADO Nº 13.802</p> <p>MIGUEL A. OTERO COLEGIADO Nº 10.437</p>	AU-24 IURRE EREMUA URBANIZATZEKO PROIEKTUA. TOLOSA PROYECTO DE URBANIZACIÓN AU- 24 IURRE. TOLOSA	TOLOSA	2021eko EKAINA JUNIO 2021	A3: 1/300 A1: 1/150	ERAGIN OROKORRAK AFECCIONES GENERALES	13 Hoja 1 de 3

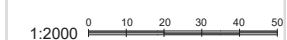


ESKUC01ab9db-07c5-477d-a214-8d20adbb676f

referencia grid: 2020-052-PO




Egiaztapen Kode Segurua/Código Seguro de Verificación: **ESKU01ab9db-07c5-477d-a214-8d20addd676f**
 Dokumentu elektronikoa honen paperazko kopiatara osotasuna eta sinadura egiaztatuzko, sar ezazu egiaztapen kode segurua egoltra elektronikokan: <https://ust.gipuzkoa.eus/?de=07110>
 Comprobar la integridad y firma de la copia en papel de este documento electrónico, introduciendo el código seguro de verificación en la sede electrónica: <https://ust.gipuzkoa.eus/?de=07110>

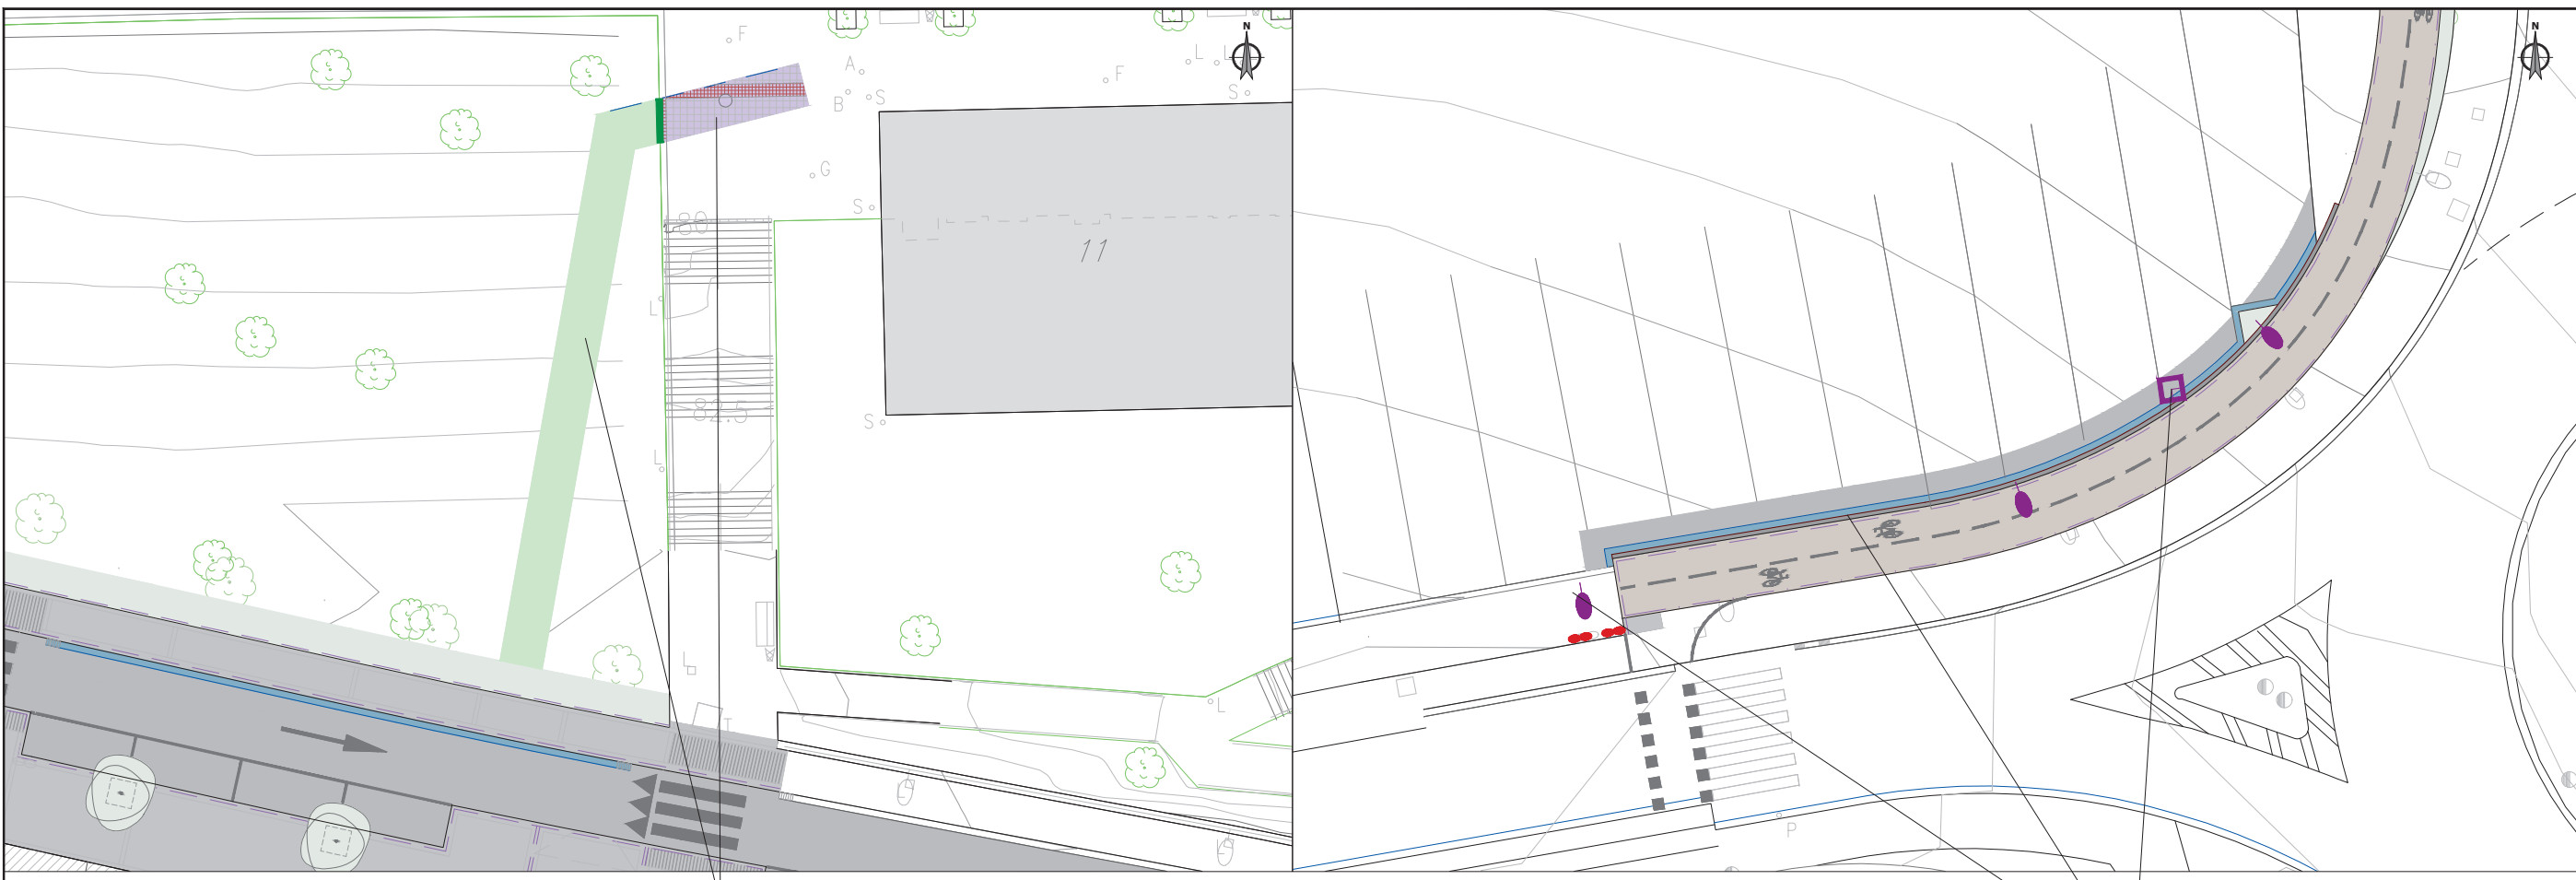

Fase 2:
 Reposición jardín y pavimento por nueva canalización de la red de pluviales

Fase 3:
 Reposiciones por ejecución de vía ciclista y muro:
 Cuneta
 Aglomerado
 Traslado farolas
 Traslado señal
 Traslado papeleras

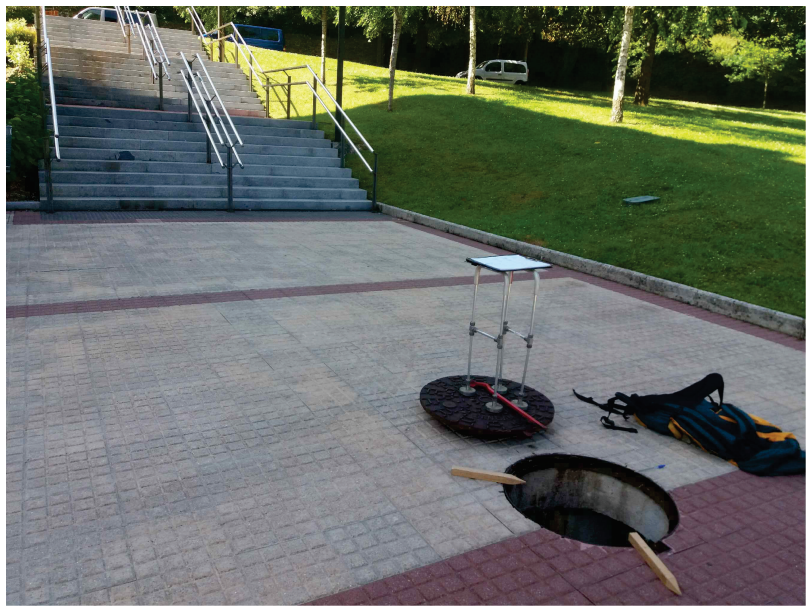

TOLOSAKO UDALA

2022ko apirilaren Sean Gobernu Batzarrak emana

BEHIN BETIKO ONESPENA

sustatzalea/ promotor	proiektuaren egilea/ autor del proyecto	izenburua/ título	kokalekua/ situación	data/ fecha	eskala/ escala	Izendapena / Designación	plano zk/ nº plano
<p>promotor: construcciones sukia eraikuntzak sa</p>	<p>CARLOS MARAURI COLEGIADO Nº 13.802</p> <p>MIGUEL A. OTERO COLEGIADO Nº 10.437</p>	AU-24 IURRE EREMUA URBANIZATZEKO PROIEKTUA. TOLOSA PROYECTO DE URBANIZACIÓN AU- 24 IURRE. TOLOSA	TOLOSA	2021eko EKAINA JUNIO 2021	A3: 1/300 A1: 1/150 1:2000	ERAGIN OROKORRAK AFECCIONES GENERALES	13 Hoja 2 de 3

referentzia gidar: 2020-052-PO

Sinaduren laburpena / Resumen de firmas

Titulua / Título:

2021H1220001-Planoak 7.4/Planoak 7.4 ()