

Medidas Garajes V.P.O.
 — 2.30X4.80
 — 2.50X4.80
 — 2.60X5.00



BUKAERAKO EGOERA B.O.E. - ESTADO DEFINITIVO V.P.O.
 60 ETXEBIZITZA + 24 B.O.E. 60 VIVIENDAS + 24 V.P.O. LOCALES
 LOKALAK ETA APARKALEKUKAK Y GARAJES
 R45 EREMUA "Igarondo" AREA R45 "Igarondo"

TOLOSA

SOTOERDI-BEHIE OINA	A.01.2	PLANTA SEMISOTANO-BAJA
1/200	IRAILA 2011 SEPTIEMBRE	687-04
1/100		

ONDOKONTZALEKISISTITUTVEA: **IRAILA 2011 SEPTIEMBRE** ZERNAI/ANAKTIBOZ: **ARQUITECTOAK**
 ERAGILEA: **Jose mari ASEGINOLAZA** jaber.telleria@elorz.com
TOLOSANCO UDALA **7/10/11** **jabier TELLERIA ELORZ**

ARKITIKTO LAGUNTZALEAK IZASKUN INDIARTI - MIKEL DIAZ DE LARRAZA **ARKITIKTOAK**
 don Francisco Pospasibon, 19 - 1.º 48100 TOLOSA URBES/URBIZU 943498135 snc.estudio@indarti.com **INDARTI**
 arkitektoak.com

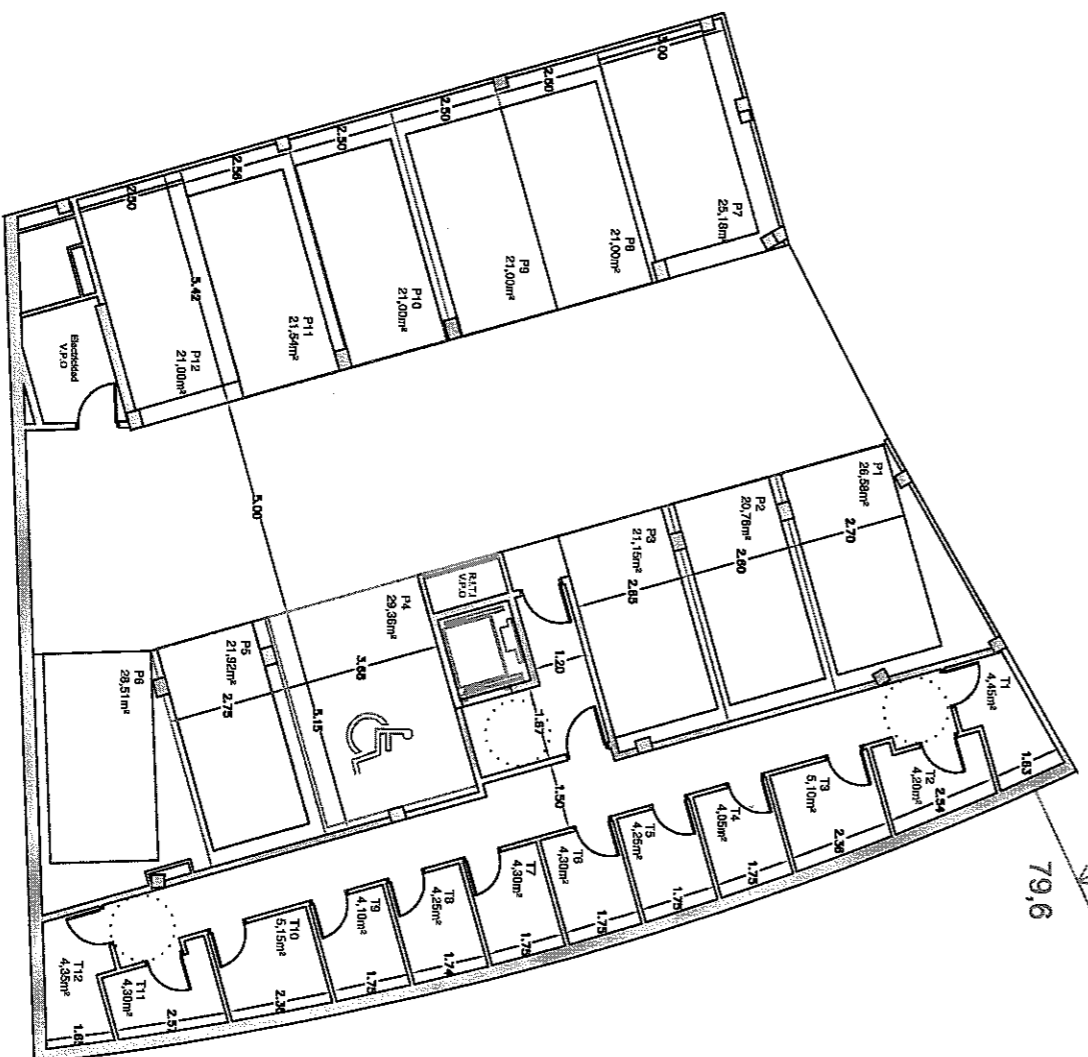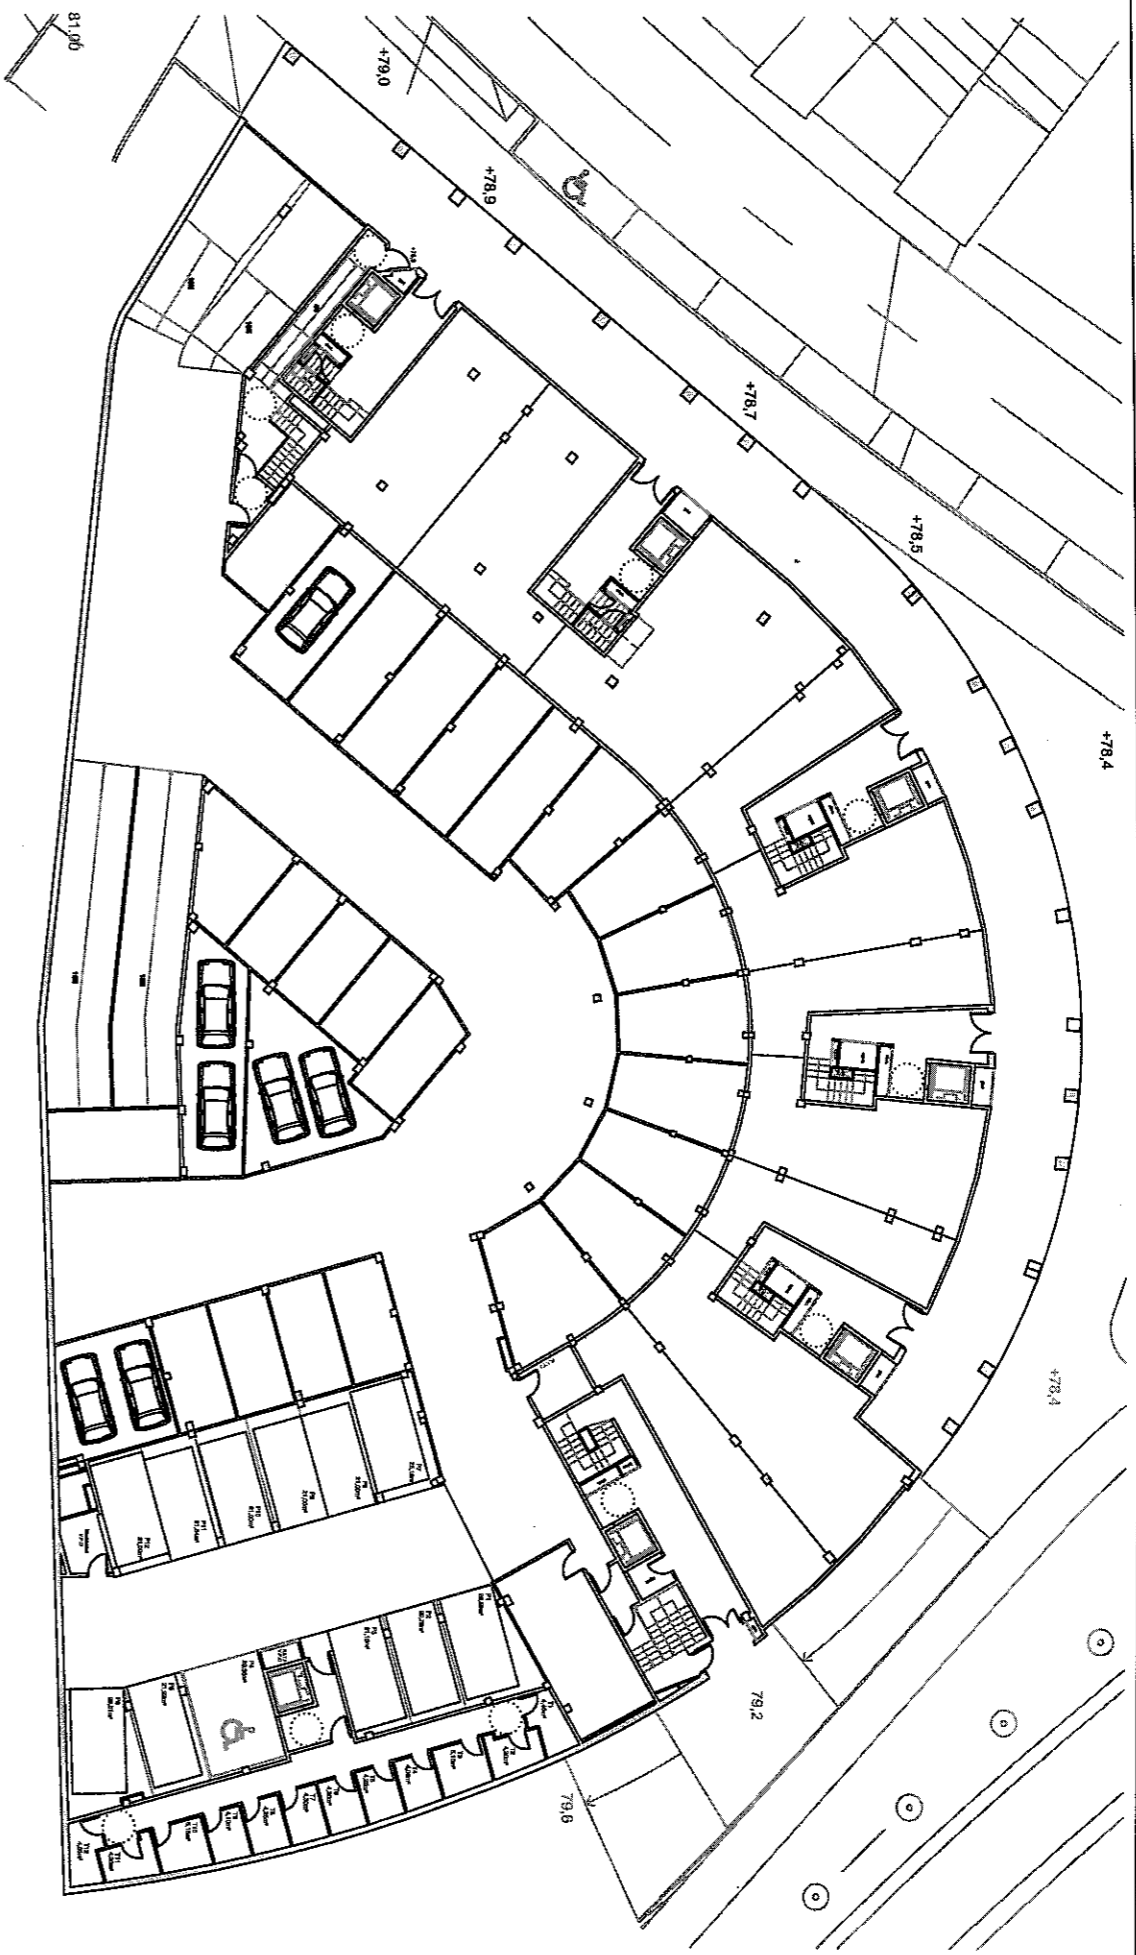

Medidas Garajes V.P.O.
 — 2.30X4.80
 — 2.50X4.80
 — 2.60X5.00

BUKAERAKO EGOERA B.O.E. - ESTADO DEFINITIVO V.P.O.
 60 ETXEBIZITZA + 24 B.O.E. 60 VIVIENDAS + 24 V.P.O. LOCALES
 LOKALAK ETA APARKALEKUKAK Y GARAJES
 R45 EREMUA "Igarondo" AREA R45 "Igarondo"


SOTOERDI-BEHIE OINA A.01.2 PLANTA SEMISOTANO-BAJA

ORDEKATZALEKISISTITUTVEA:	1/200	IRAILA 2011 SEPTIEMBRE	687-04
DATA/EGOKI:	1/100		

ERAKUTSIA: **Jose marí ASEGINOLAZA** ARQUITECTOAK
Jabier TELLERIA ELORZ

ARQUITECTO LAGUNTZALEAK: **Izaskun INDARTI - mikel DIAZ DE LARRAZA**
 30m tramitazio pasapasaiberrin: **T9 - 1.0 202007 TOLOSA URB-33390201 IC-343939135** sirc.estadistic@maark.com



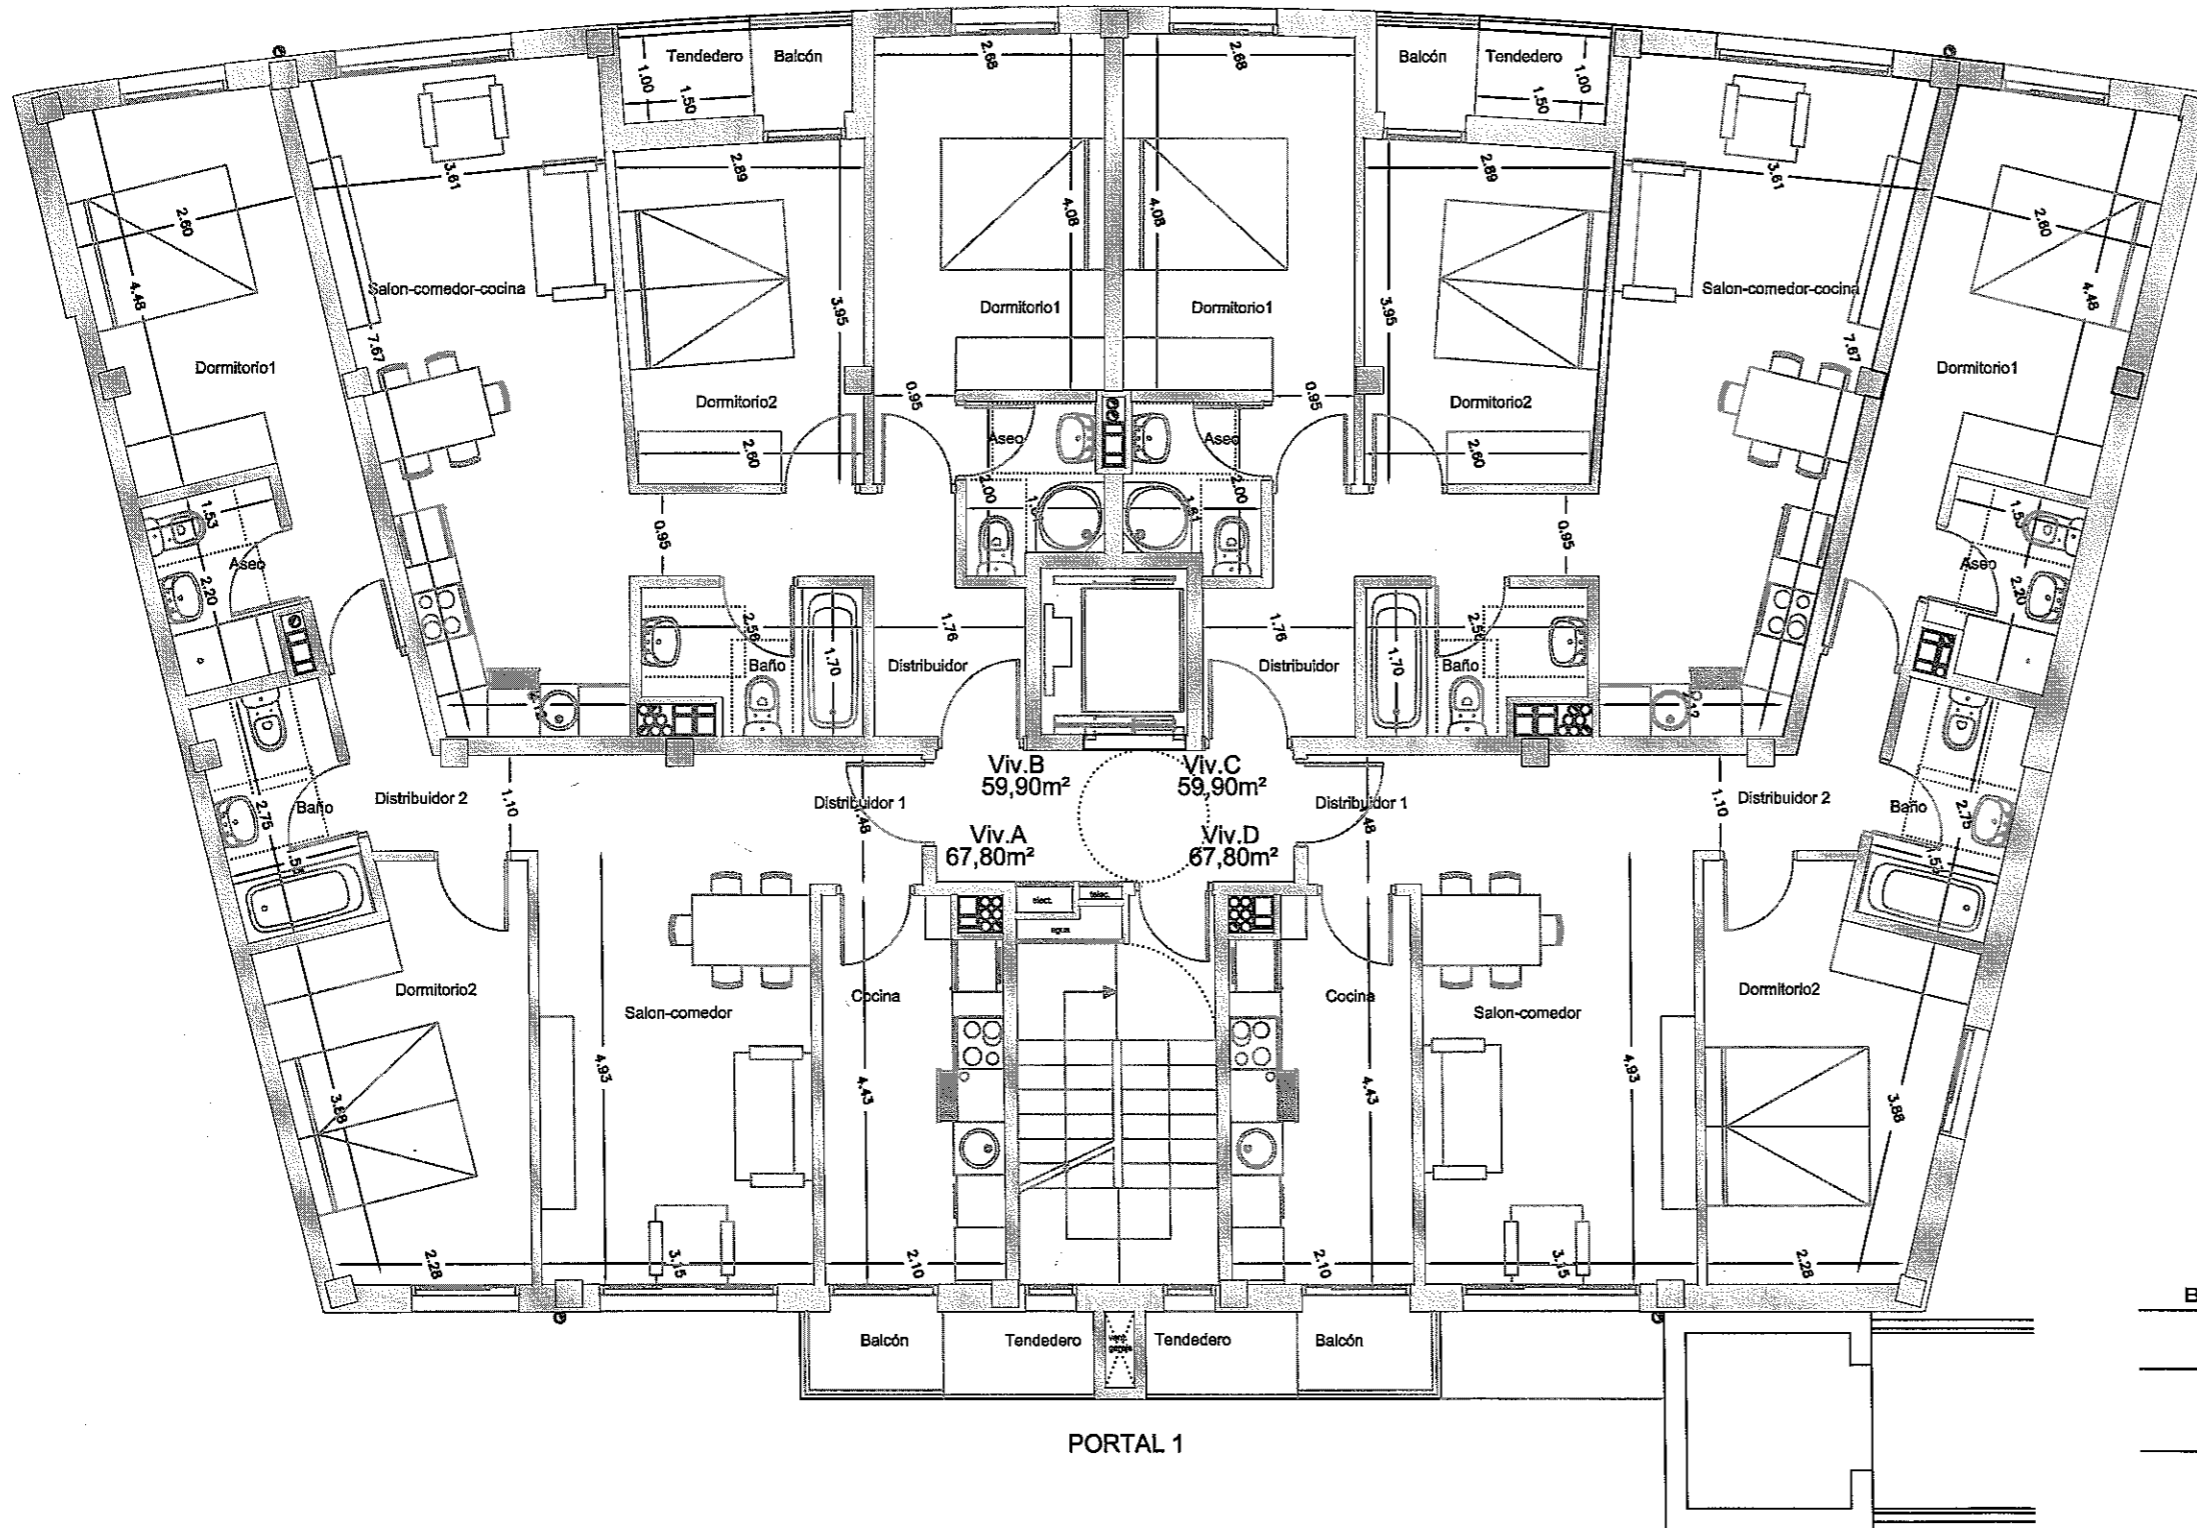

VIVIENDA A

Superficie Útil	
01 Distribuidor1	1.90 m ²
02 Salón-comedor	19.00 m ²
03 Cocina	9.00 m ²
04 Dormitorio1	13.55 m ²
05 Dormitorio 2	12.40 m ²
06 Baño	4.20 m ²
07 Aseo	3.15 m ²
08 Distribuidor2	3.20 m ²
09 Balcón	0.85 m ²
10 Tendedero	0.75 m ²
67.80 m²	

VIVIENDA B y C

Superficie Útil	
01 Distribuidor	6.65 m ²
02 Comedor-salón-coc	22.50 m ²
03 Dormitorio1	11.90 m ²
04 Dormitorio2	10.65 m ²
05 Baño	3.95 m ²
06 Aseo	2.90 m ²
07 Tendedero	0.75 m ²
08 Balcón	0.60 m ²
59.90 m²	

VIVIENDA D

Superficie Útil	
01 Distribuidor1	1.90 m ²
02 Salón-comedor	19.00 m ²
03 Cocina	9.00 m ²
04 Dormitorio1	13.55 m ²
05 Dormitorio 2	12.40 m ²
06 Baño	4.20 m ²
07 Aseo	3.15 m ²
08 Distribuidor2	3.20 m ²
09 Balcón	0.65 m ²
10 Tendedero	0.75 m ²
67.80 m²	

PORTAL 1

BUKAERAKO EGOERA B.O.E. - ESTADO DEFINITIVO V.P.O.

60 ETXEBIZITZA + 24 B.O.E. 60 VIVIENDAS + 24 V.P.O. LOCALES
LOKALAK ETA APARKALEKUAK Y GARAJES

R45 EREMUA "Igarondo" AREA R45 "Igarondo"

TOLOSA


TIPO OINA **A.01.5** PLANTA TIPO

1/50 IRAILA 2011 SEPTIEMBRE 687-04

ORDEZKATZAILEA/SUSTITUTUE A: DATA/FECHA: ZERGATIA/MOTIVOS: ARKITEKTOKAK

ERAGILEA TOLOSAKO UDALA jose mari ASEGINOLAZA jabier TELLERIA ELORZ

ARKITEKTO LAGUNTZAILEAK izaskun INDART mikel DIAZ DE ILARRAZA
san frontziako pasealekua, 19 - 1.º D 20400 TOLOSA tlf 943668120 fax 943668136 em: eshudo@agbarid.com http://niza-arkitekture

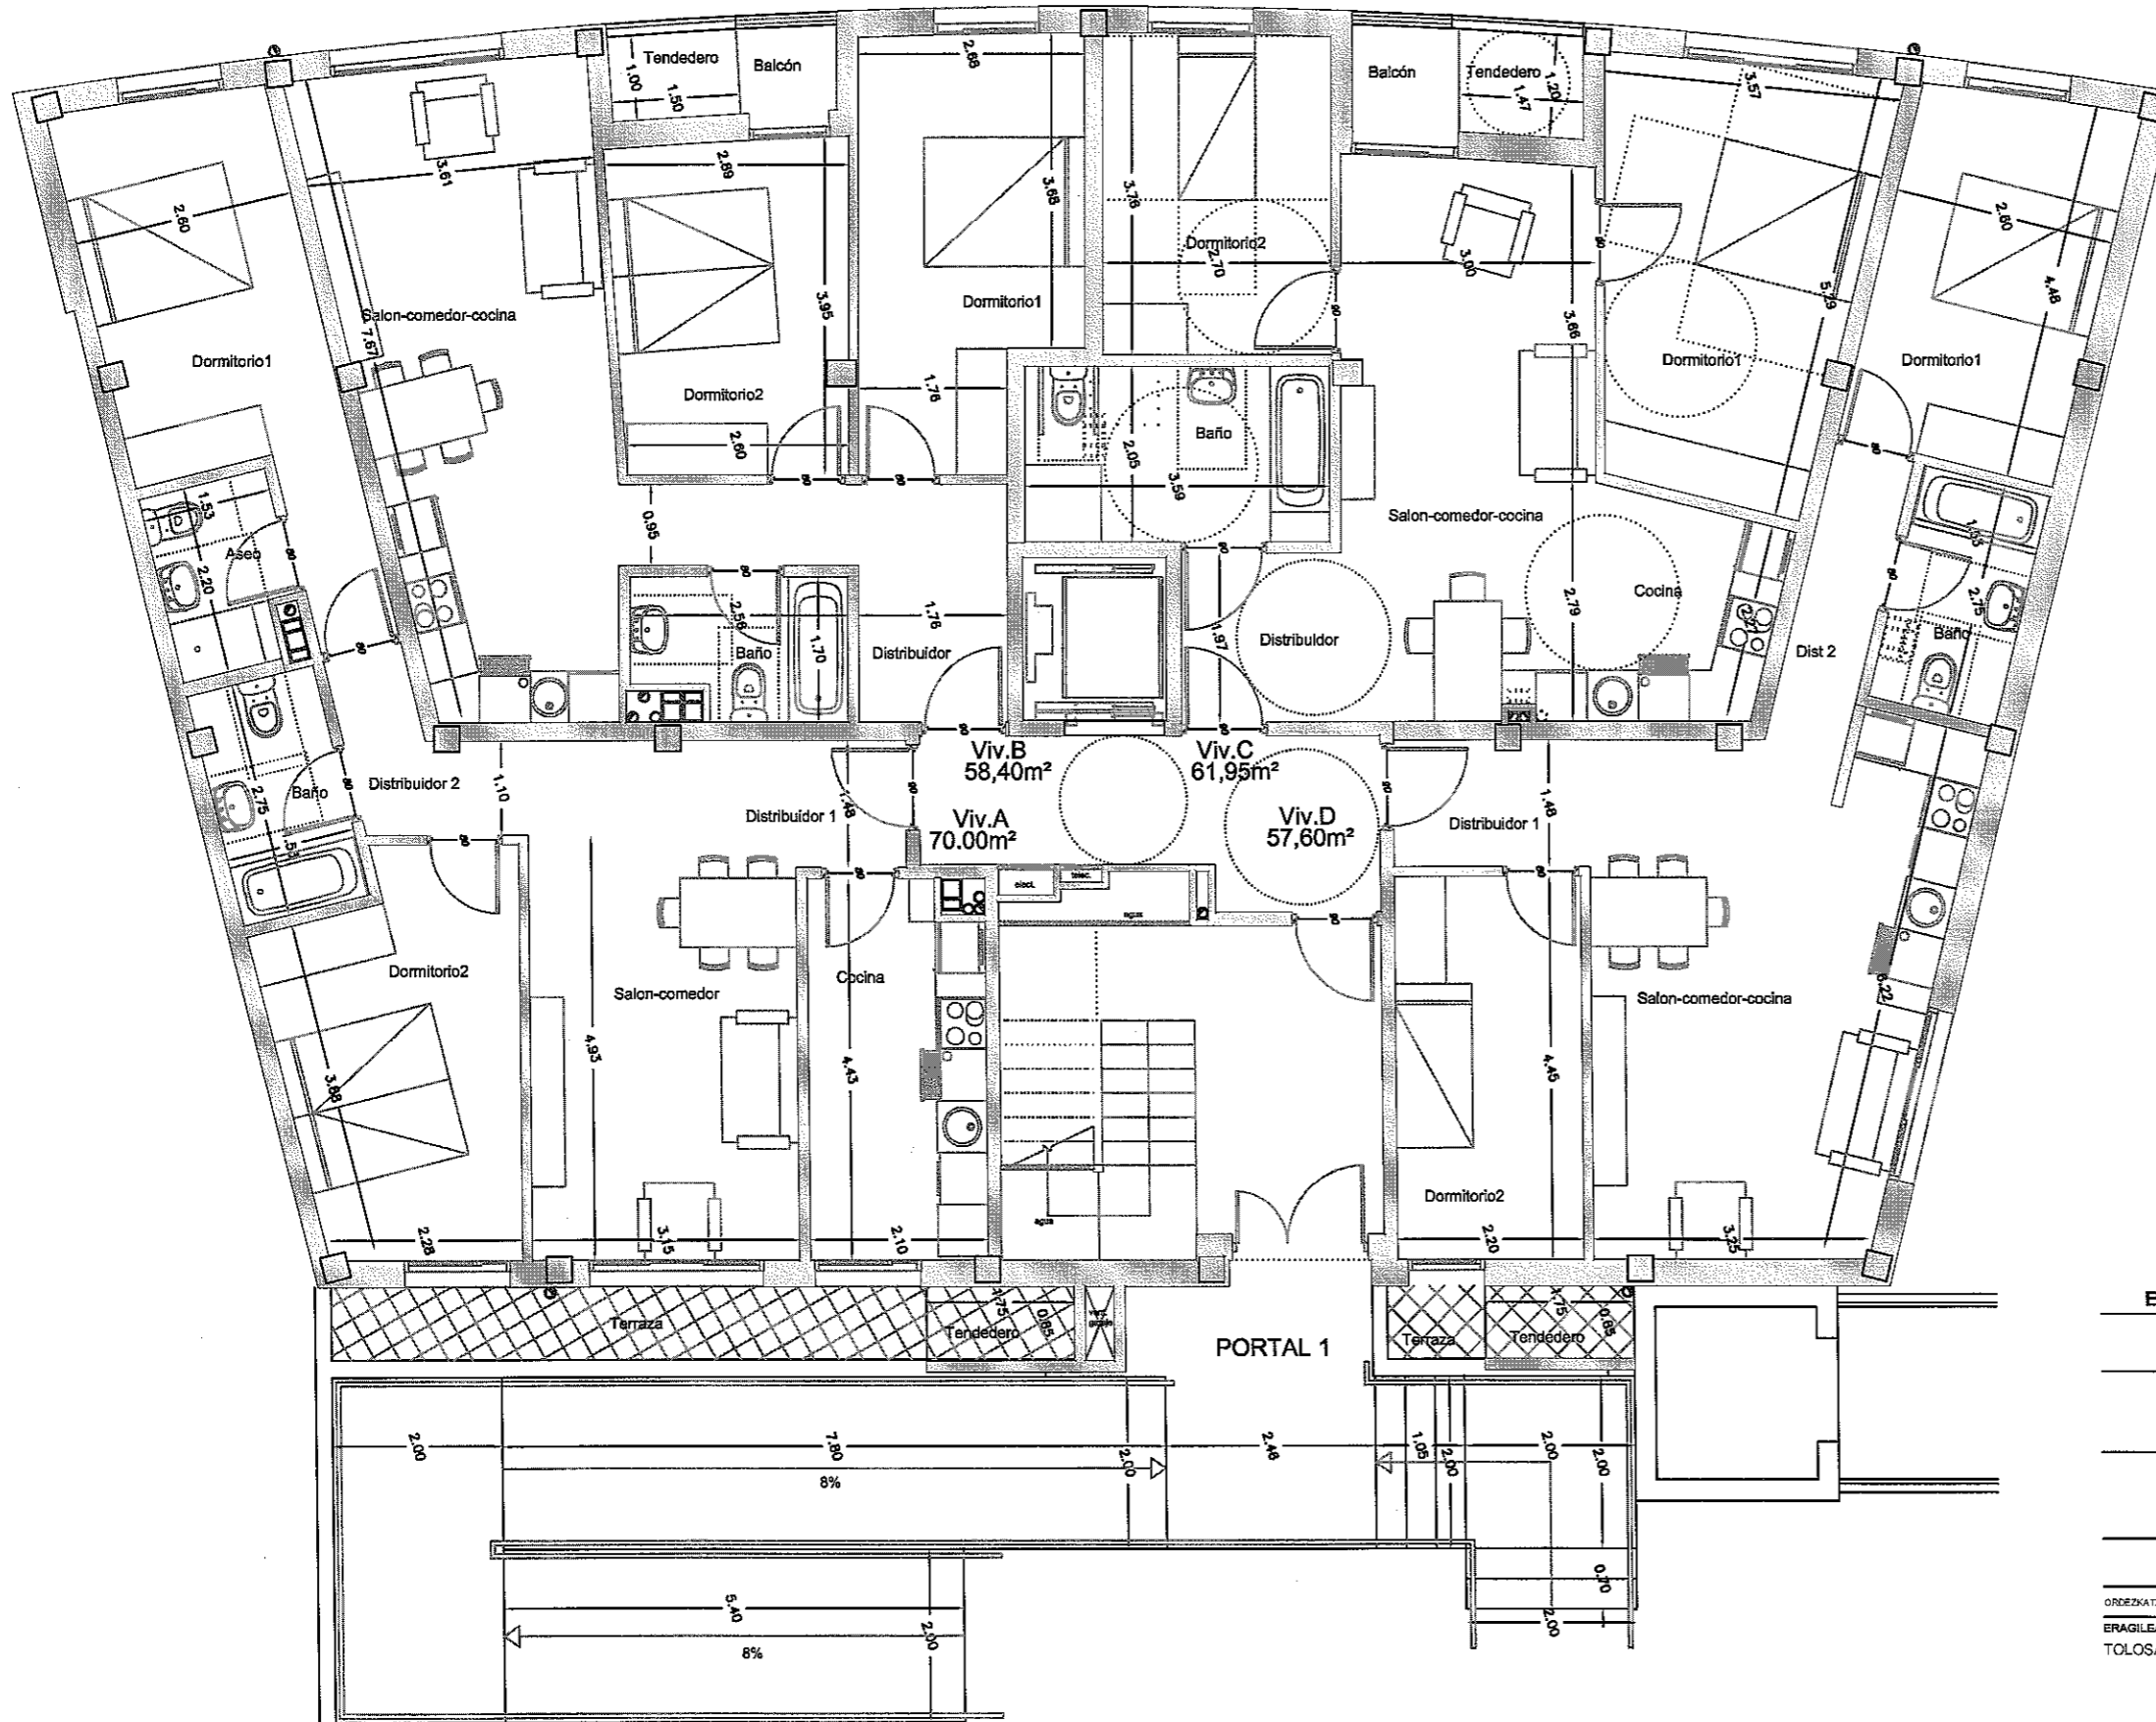

VIVIENDA A

Superficie Útil	
01 Distribuidor1	1.90 m ²
02 Salón-comedor	19.00 m ²
03 Cocina	9.00 m ²
04 Dormitorio1	13.55 m ²
05 Dormitorio 2	12.40 m ²
06 Baño	4.20 m ²
07 Aseo	3.15 m ²
08 Distribuidor2	3.20 m ²
09 Tendedero	0.75 m ²
10 Terraza	2.85 m ²
70.00 m ²	

VIVIENDA B

Superficie Útil	
01 Distribuidor	7.55 m ²
02 Salón-comed-coc	22.50 m ²
03 Dormitorio1	12.40 m ²
04 Dormitorio2	10.65 m ²
05 Baño	3.95 m ²
07 Tendedero	0.75 m ²
08 Balcón	0.60 m ²
58.40 m ²	

VIVIENDA C

Superficie Útil	
01 Distribuidor 1	3.55 m ²
02 Comedor-salón-coc	24.80 m ²
03 Dormitorio1	14.85 m ²
04 Dormitorio 2	9.95 m ²
05 Baño	7.30 m ²
05 Tendedero	0.85 m ²
06 Balcón	0.65 m ²
61.95 m ²	

VIVIENDA D

Superficie Útil	
01 Distribuidor1	3.40 m ²
02 Salón-comedor-coc	24.25 m ²
03 Distribuidor2	3.35 m ²
04 Dormitorio1	11.35 m ²
05 Dormitorio 2	9.80 m ²
06 Baño	4.20 m ²
07 Tendedero	0.75 m ²
08 Terraza	0.50 m ²
57.60 m ²	

BUKAERAKO EGOERA B.O.E. - ESTADO DEFINITIVO V.P.O.

60 ETXEBIZITZA + 24 B.O.E. 60 VIVIENDAS + 24 V.P.O. LOCALES
LOKALAK ETA APARKALEKUAK Y GARAJES

R45 EREMUA "Igarondo" AREA R45 "Igarondo"

TOLOSA

LEHEN OINA

A.01.3

PLANTA PRIMERA

1/50

IRAILA 2011 SEPTIEMBRE

687-04

ORDENKATZAILEA/SUSTITUTUE A:

DATA/FECHA:

ZERGATIARI/MOTIVOS:

ERAGILEA

TOLOSAKO UDALA


jose mari ASEGINOLAZA

ARKITEKTOKAK

jabier TELLERIA ELORZ

ARKITEKTO LAGUNTZAILEAK

izaskun INDART mikel DIAZ DE ILARRAZA
san frantzisko prestatokas, 19 - 1.D 20400 TOLOSA if 94366020 tx 94366135 emc estudio@atsark.com higitza-arkitekto

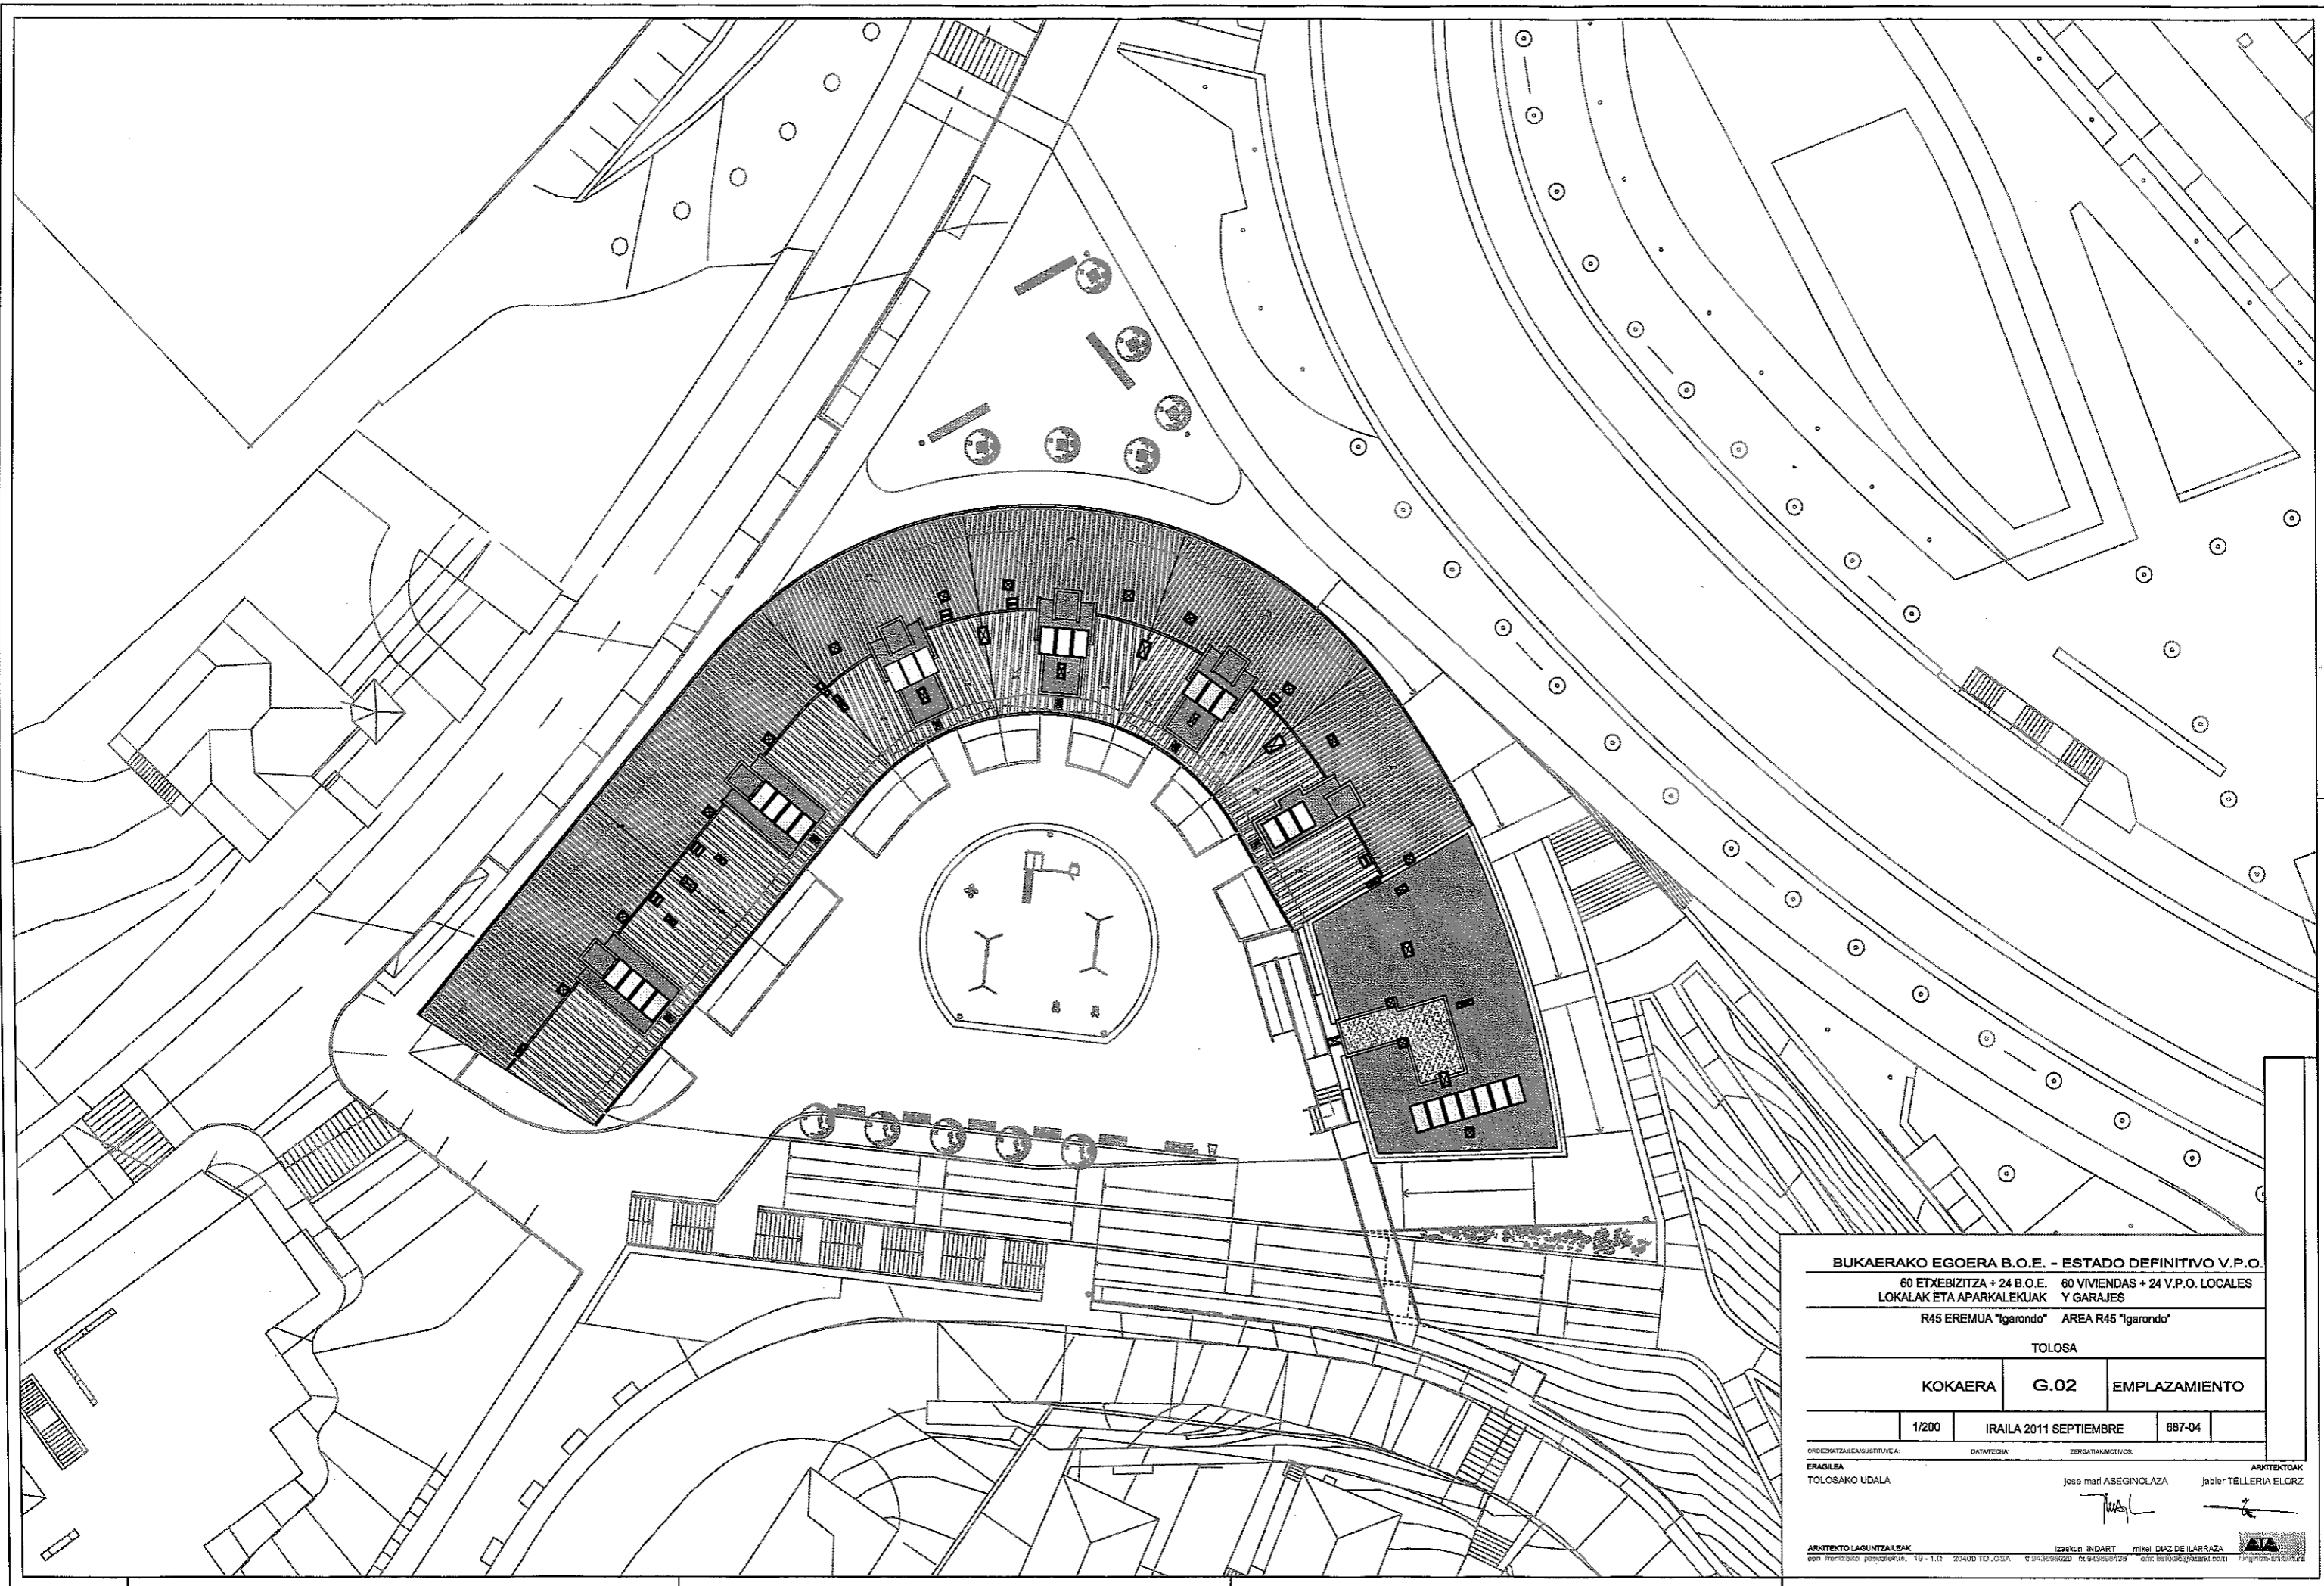

BUKAERAKO EGOERA B.O.E. - ESTADO DEFINITIVO V.P.O.

60 ETXEBIZITZA + 24 B.O.E. 60 VIVENDAS + 24 V.P.O. LOCALES
 LOKALAK ETA APARKALEKUAK Y GARAJES

R45 EREMUA "Igarondo" AREA R45 "Igarondo"

TOLOSA

KOKAERA	G.02	EMPLAZAMIENTO
1/200	IRAILA 2011 SEPTIEMBRE	687-04

ORDENKATZAILEAGHETITUEA: DATAPEÑA: ZERGIATIAKOTIBOR:

ERAGILBA TOLOSAKO UDALA Jose mari ASEGINOLAZA jabier TELLERIA ELORZ

ARKITEKTOKAK

ARKITEKTO LAUNTZALEAK izaskun INDART mikel DIAZ DE ILARRAZA

ben frentzako posadokua, 10 - 1.0 20400 TOLOSA 943369620 & 943369129 eic: 04320202@tolosa.com http://www.arkitektokak.com