


RSKUee8ef112-f540-475e-8a7a-d34e64aee6a

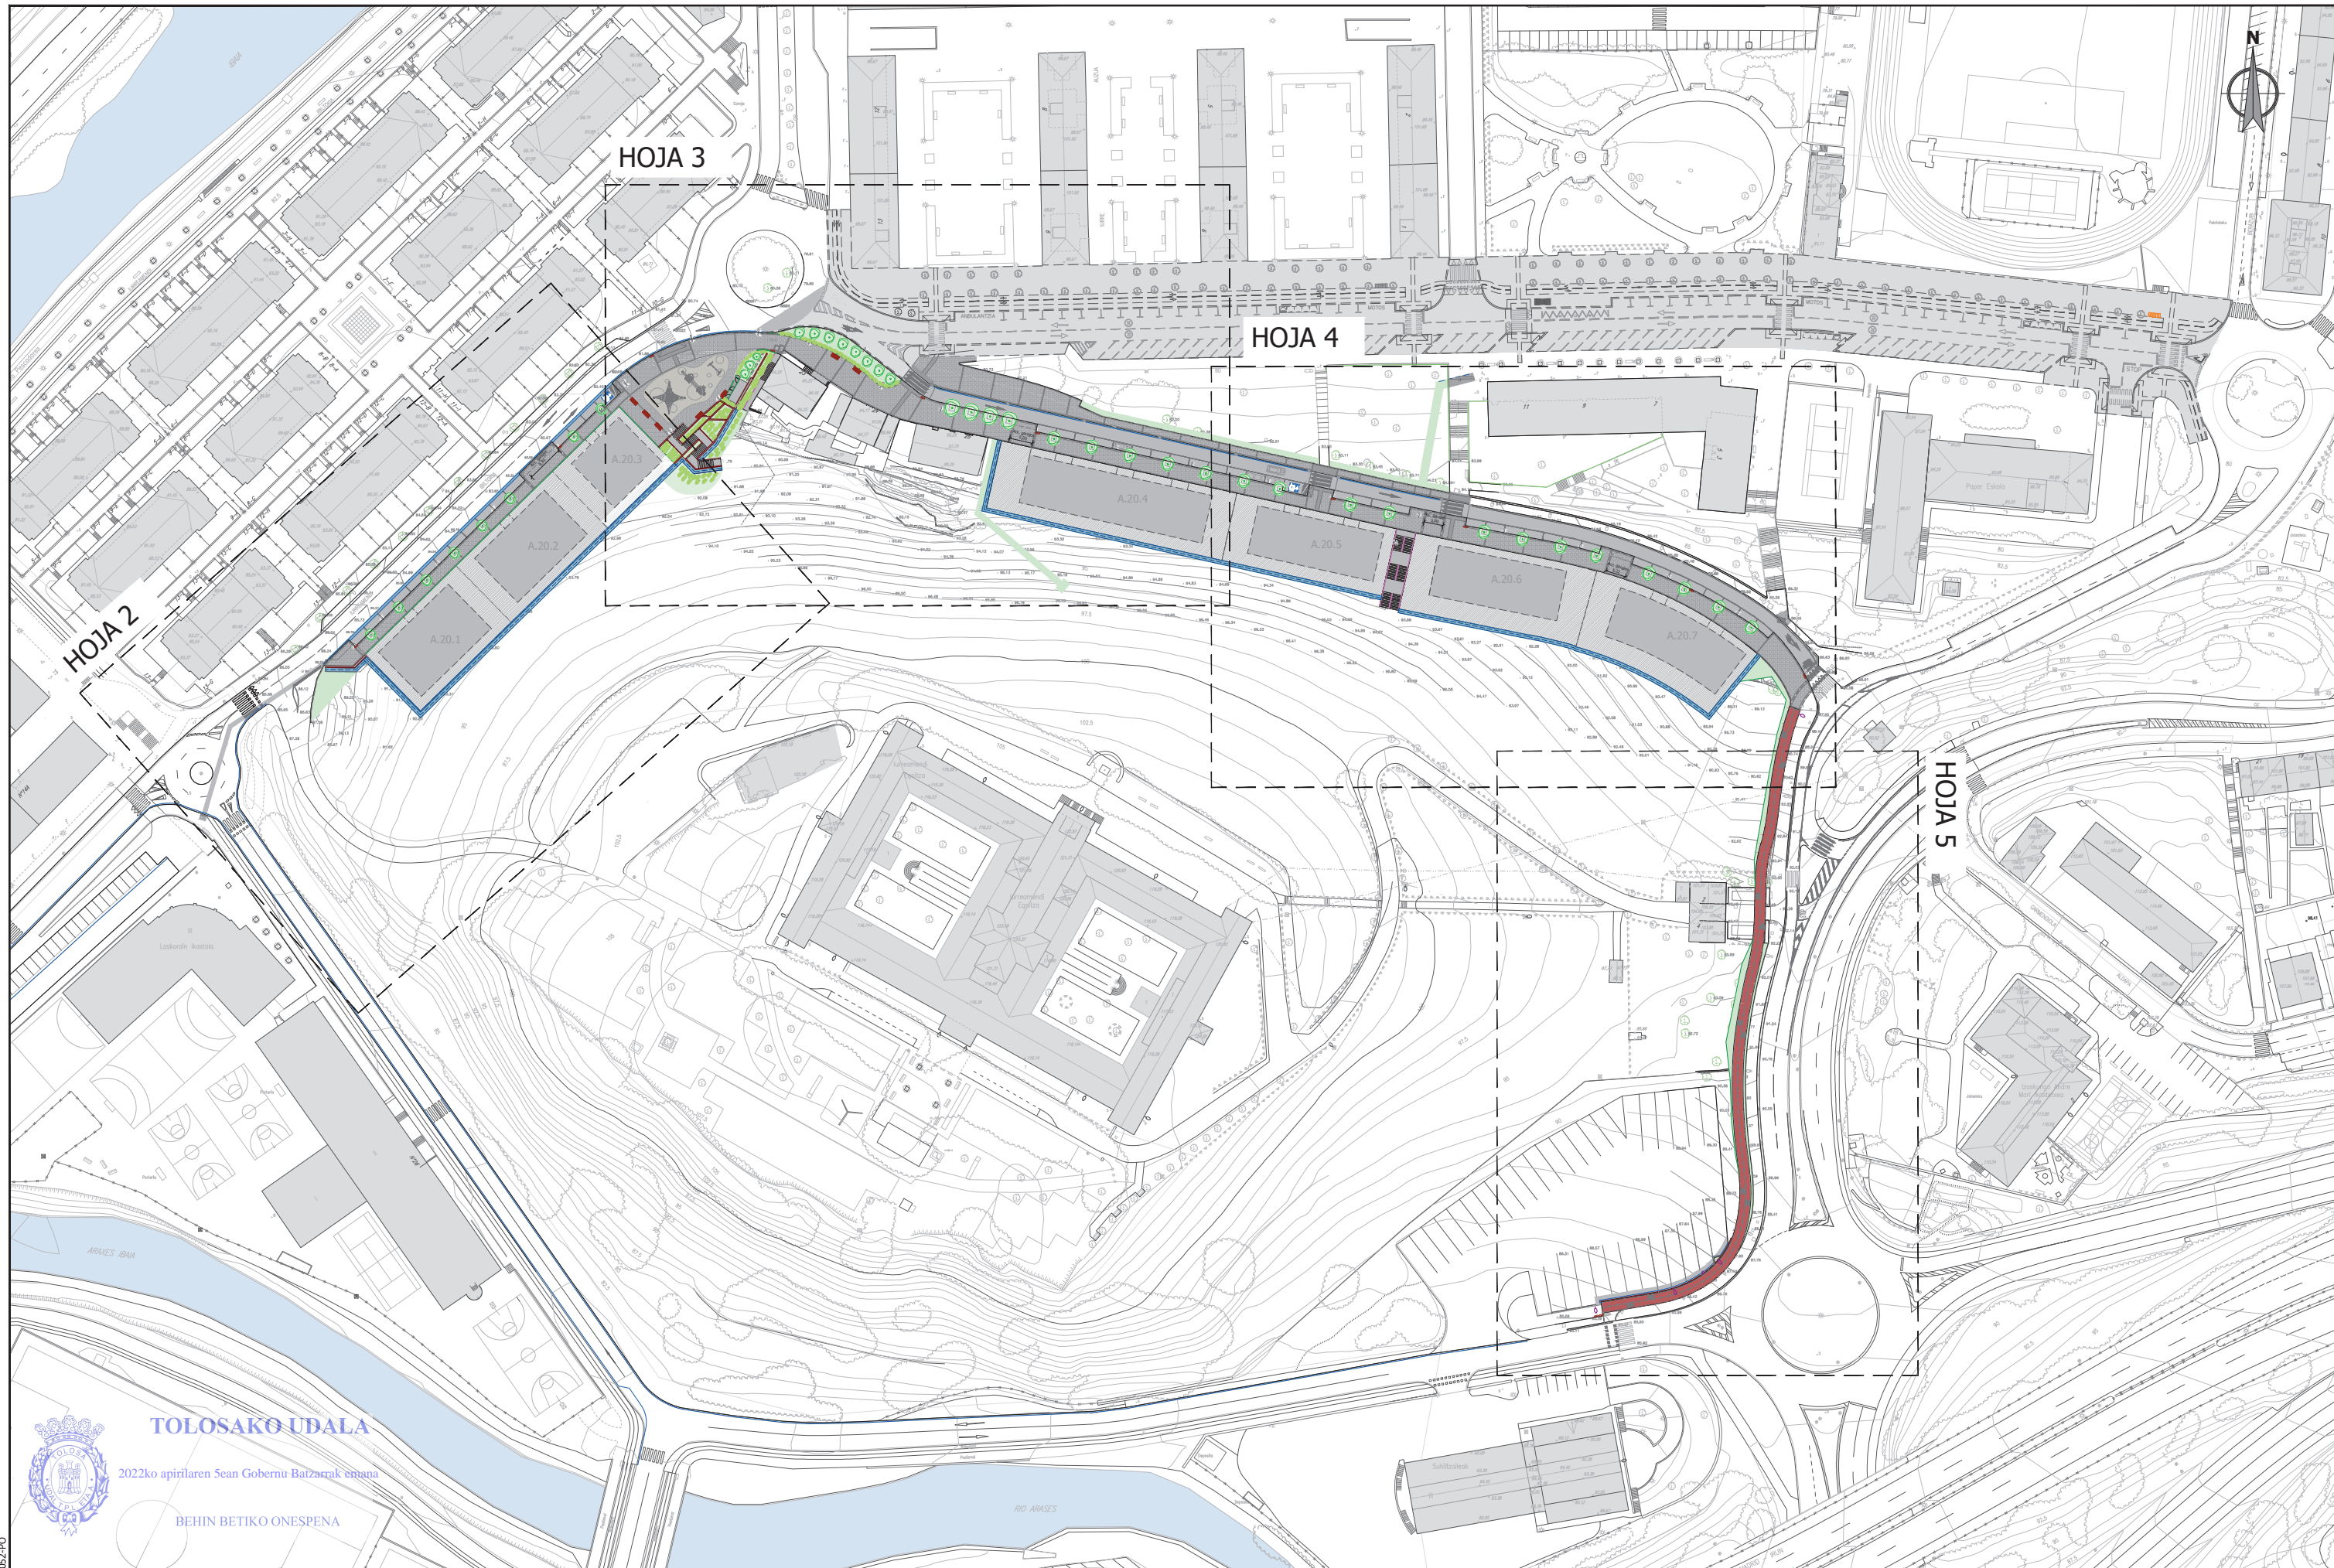


TOLOSAKO UDALA
 2022ko apirilaren 5ean Gobernu Batzarak onartua
 BEHIN BETIKO ONESPENA

sustatzaillea/promotor	proiektuaren egilea/ autor del proyecto	izenburua/titulo	kokalekua/situación	data/ fecha	eskala/ escala	Izendapena / Designación	plano zk/ nº plano
promotor: construcciones sukia eraikuntzak sa	 CARLOS MARAURI COLEGIADO Nº 13.802 MIGUEL A. OTERO COLEGIADO Nº 10.437	AU-24 IURRE EREMUA URBANIZATZEKO PROIEKTUA. TOLOSA PROYECTO DE URBANIZACIÓN AU- 24 IURRE. TOLOSA	TOLOSA	2021eko EKAINA JUNIO 2021	A3: 1/1500 A1: 1/750 1:1.500	OINPLANOAK. PROPOSAMENA PLANTAS. PROPUESTA	03.1 Hoja 1 de 5

referencia gidier: 2020-052-PO

RSKUee8ef112-f540-475e-8a7a-d34e64aee66a

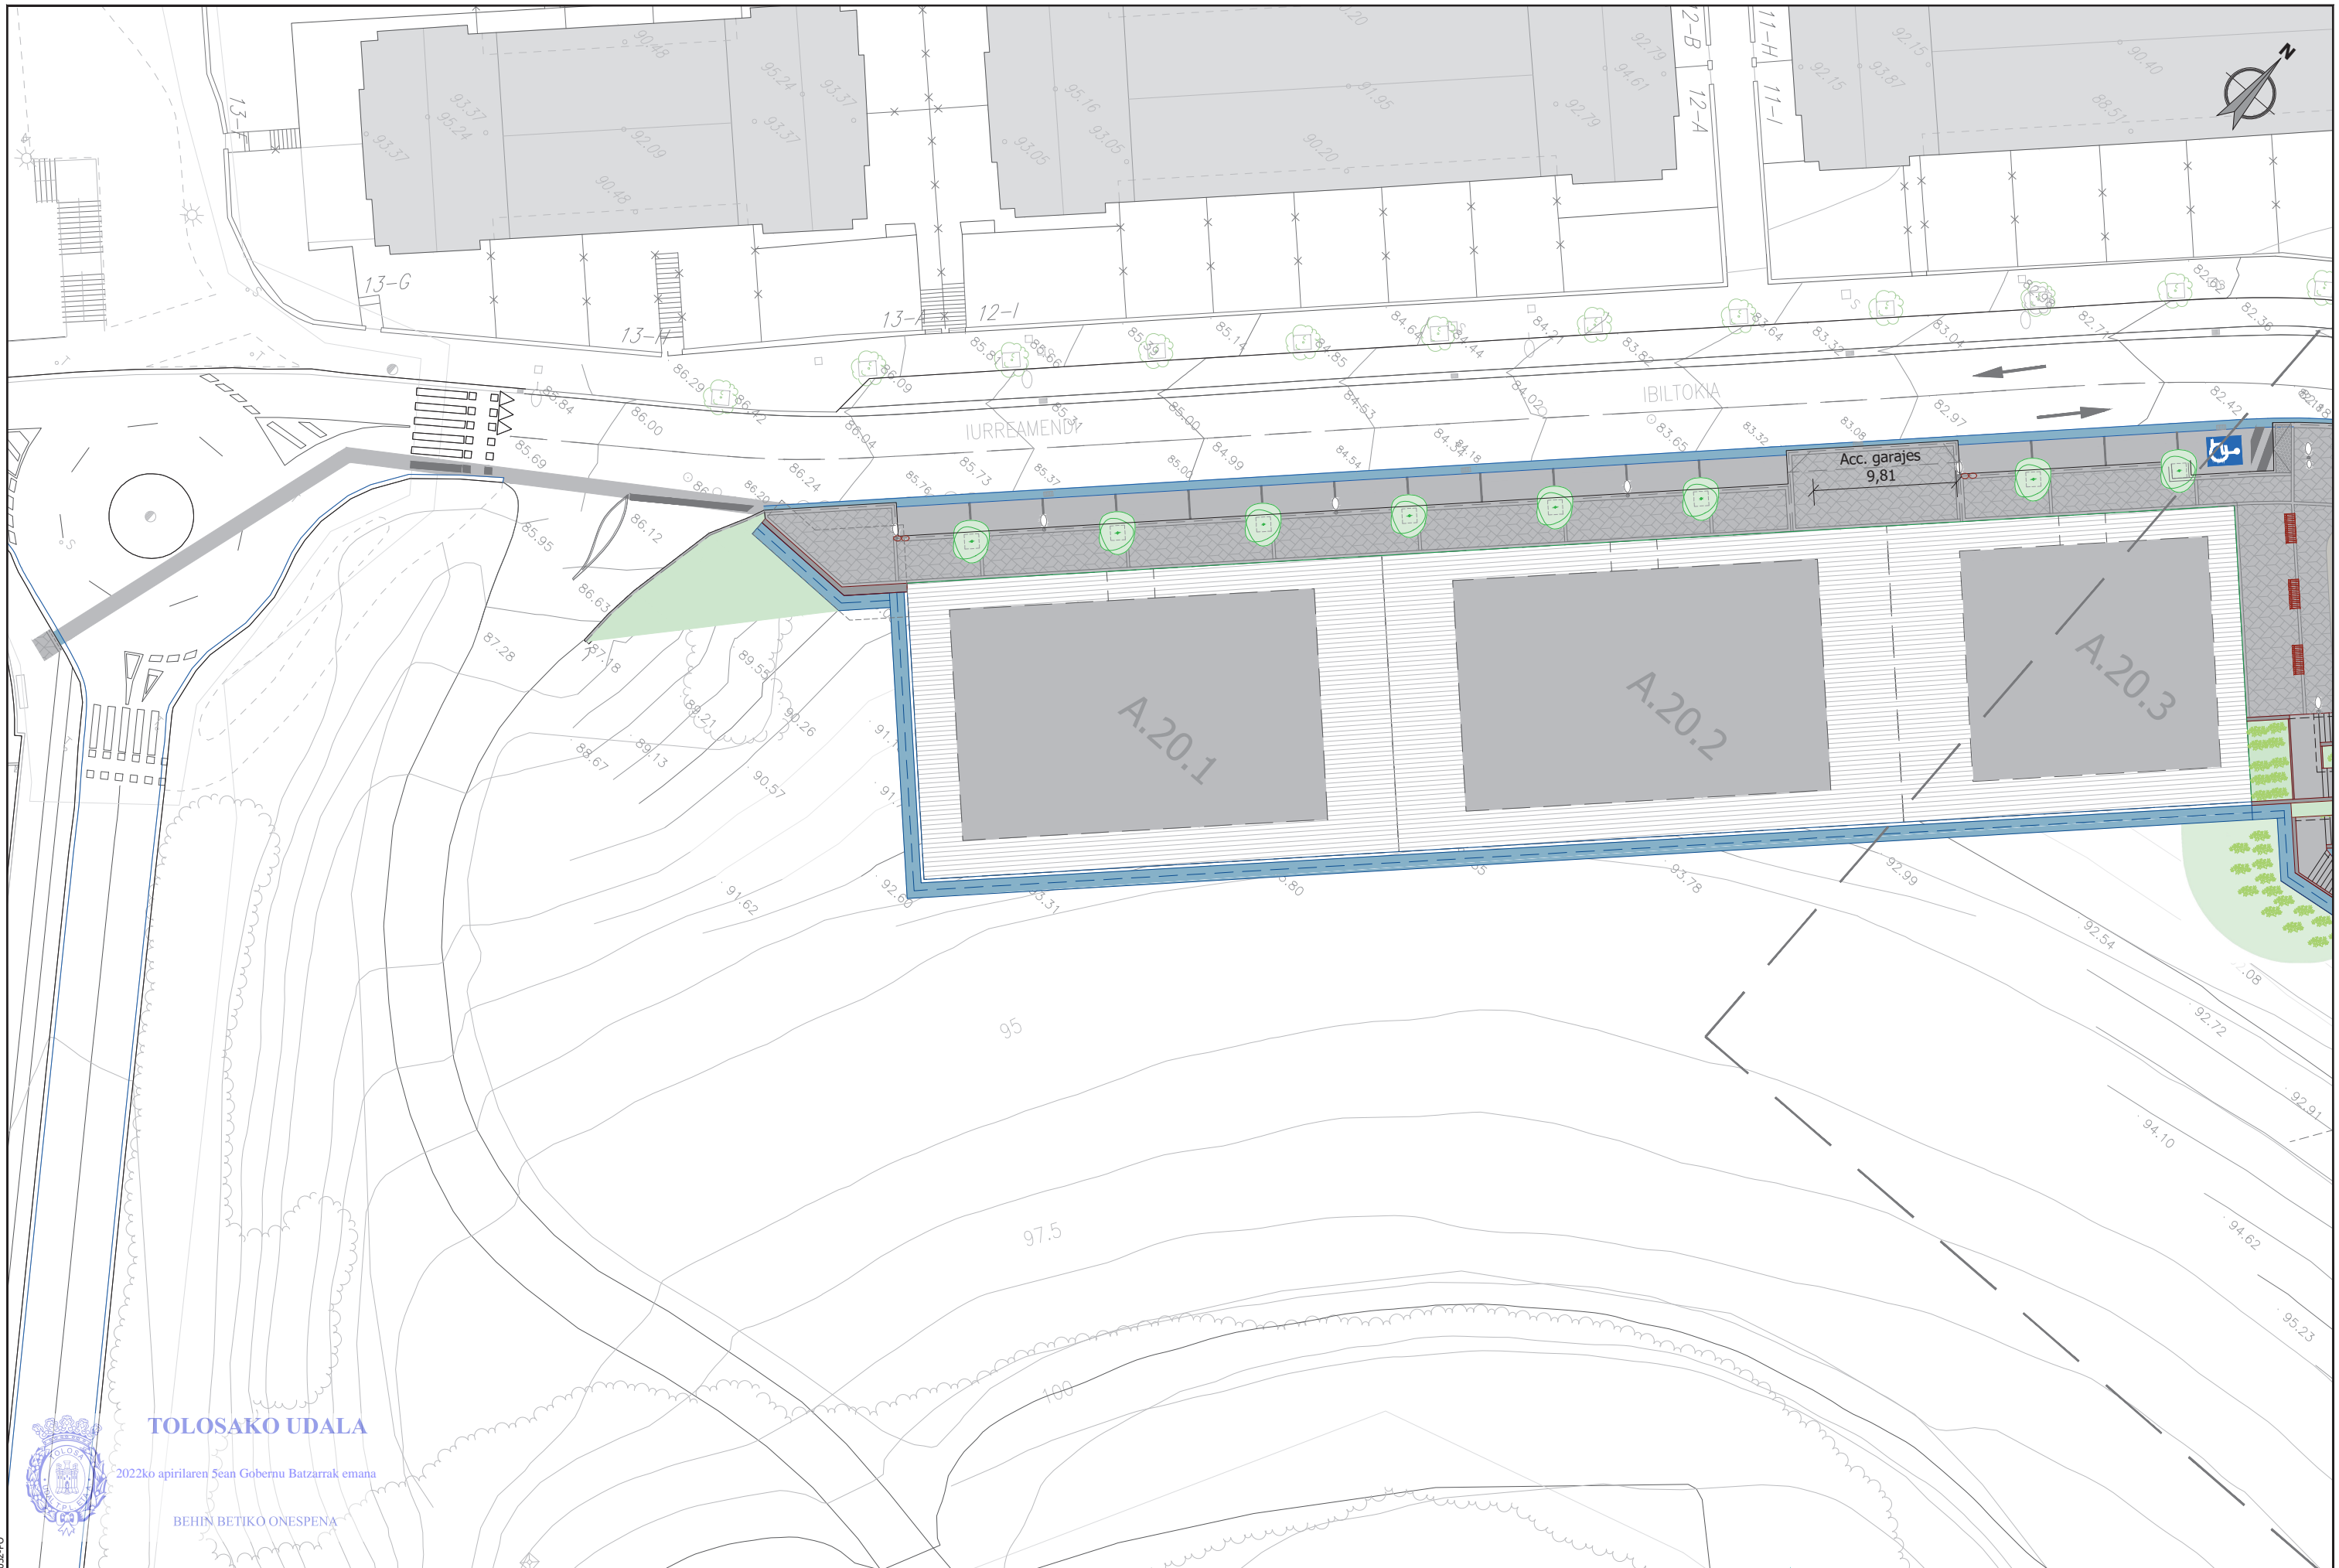

TOLOSAKO UDALA
 2022ko apirilaren 5ean Gobernu Batzarrek emana
 BEHIN BETIKO ONESPENA

sustatzaila/ promotor	proiektuaren egilea/ autor del proyecto	izenburua/titulo	kokalekua/ situación	data/ fecha	eskala/ escala	Izendapena / Designación	plano zk/ nº plano
promotor: construcciones sukia eraikuntzak sa	CARLOS MARAURI COLEGIADO Nº 13.802 MIGUEL A. OTERO COLEGIADO Nº 10.437	AU-24 IURRE EREMUA URBANIZATZEKO PROIEKTUA. TOLOSA PROYECTO DE URBANIZACIÓN AU- 24 IURRE. TOLOSA	TOLOSA	2021eko EKAINA JUNIO 2021	A3: 1/400 A1: 1/200 1:400	OINPLANOAK. PROPOSAMENA PLANTAS. PROPUESTA	03.1 Hoja 2 de 5

referencia girder: 2020-052-PO


RSKUee8ef112-f540-475e-8a7a-d34e64aaec6a



TOLOSAKO UDALA
 2022ko apirilaren Sean Gobernu Batzarrak emana
 BEHIN BETIKO ONESPENA


sustatzaila/ promotor	proiektuaren egilea/ autor del proyecto	izenburua/titulo	kokalekua/ situación	data/ fecha	eskala/ escala	Izendapena / Designación	plano zk/ nº plano
promotor: construcciones sukia eraikuntza sa	CARLOS MARAURI COLEGIADO Nº 13.802 MIGUEL A. OTERO COLEGIADO Nº 10.437	AU-24 IURRE EREMUA URBANIZATZEKO PROIEKTUA. TOLOSA PROYECTO DE URBANIZACIÓN AU- 24 IURRE. TOLOSA	TOLOSA	2021eko EKAINA JUNIO 2021	A3: 1/400 A1: 1/200 1:400	OINPLANOAK. PROPOSAMENA PLANTAS. PROPUESTA	03.1 Hoja 3 de 5

RSKUee8ef112-f540-475e-8a7a-d34e64aac6a

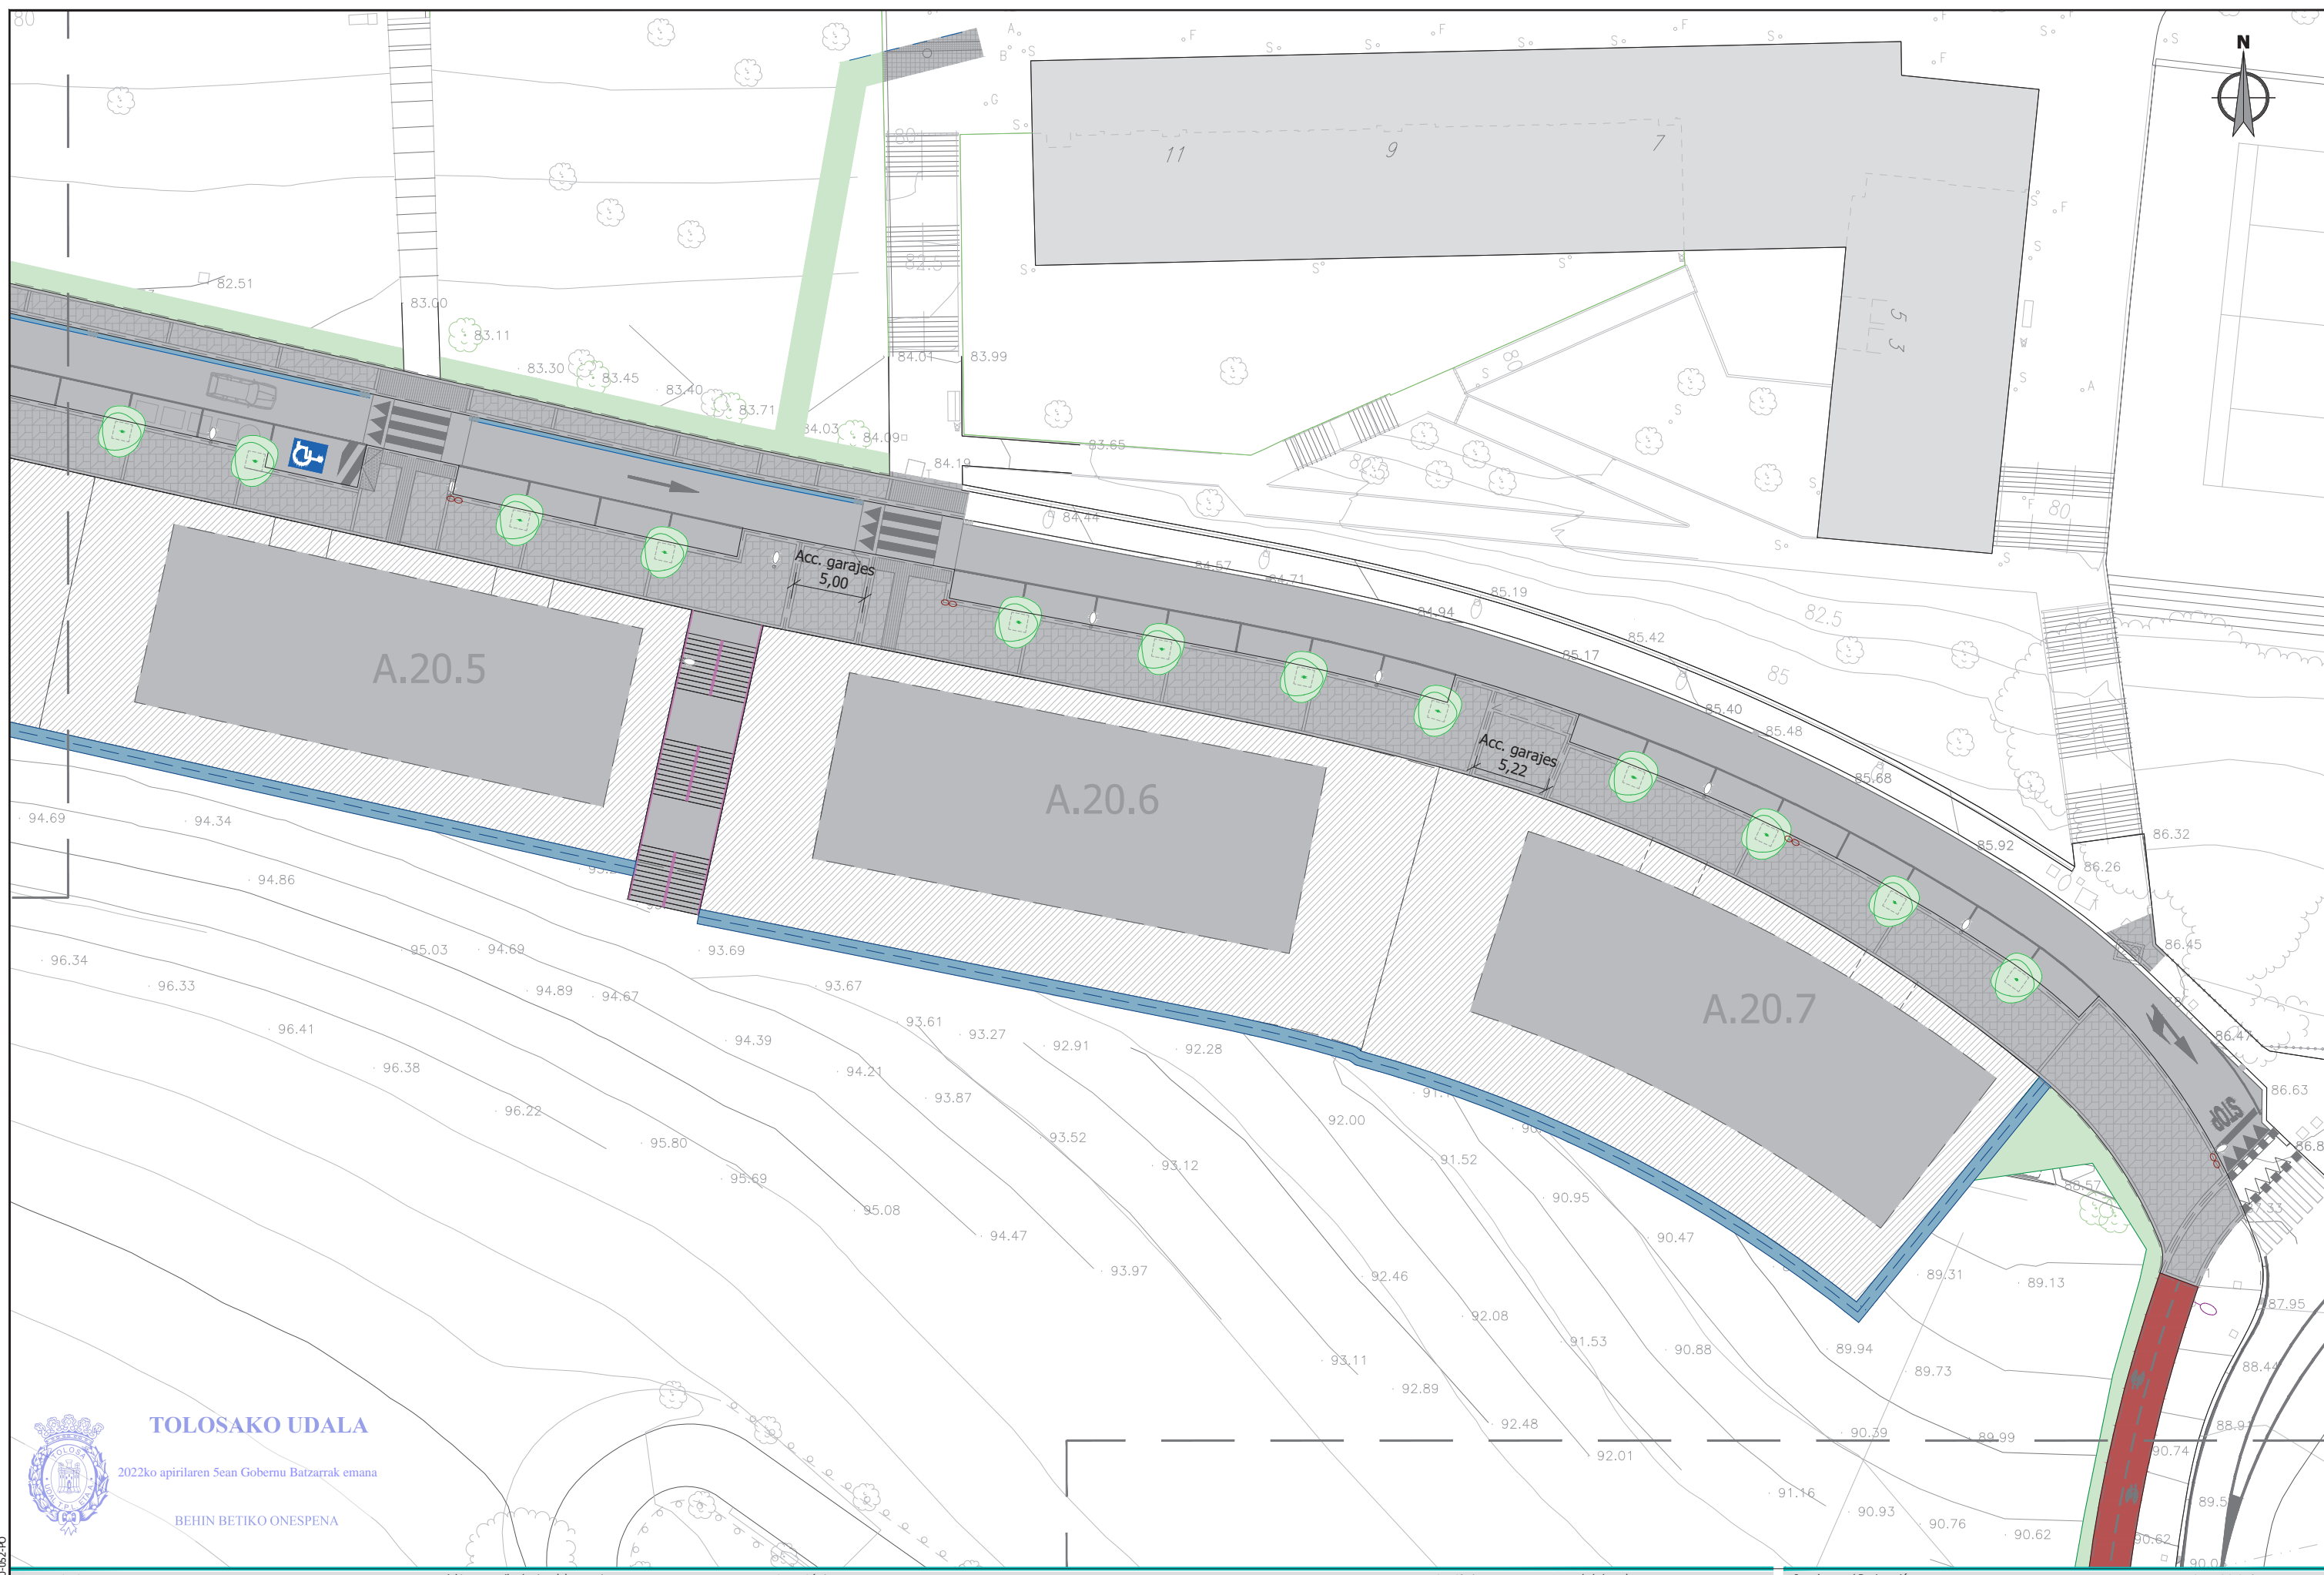

TOLOSAKO UDALA
 2022ko apirilaren Sean Gobernu Batzarrak emana
 BEHIN BETIKO ONESPENA

sustatzaila/ promotor	proiektuaren egilea/ autor del proyecto	izenburua/título	kokalekua/situación	data/ fecha	eskala/ escala	Izendapena / Designación	plano zk/ nº plano
promotor: construcciones sukia eraikuntzak sa	CARLOS MARAURI COLEGIADO Nº 13.802 MIGUEL A. OTERO COLEGIADO Nº 10.437 	AU-24 IURRE EREMUA URBANIZATZEKO PROIEKTUA. TOLOSA PROYECTO DE URBANIZACIÓN AU- 24 IURRE. TOLOSA	TOLOSA	2021eko EKAINA JUNIO 2021	A3: 1/400 A1: 1/200 1:400	OINPLANOAK. PROPOSAMENA PLANTAS. PROPUESTA	03.1 Hoja 4 de 5

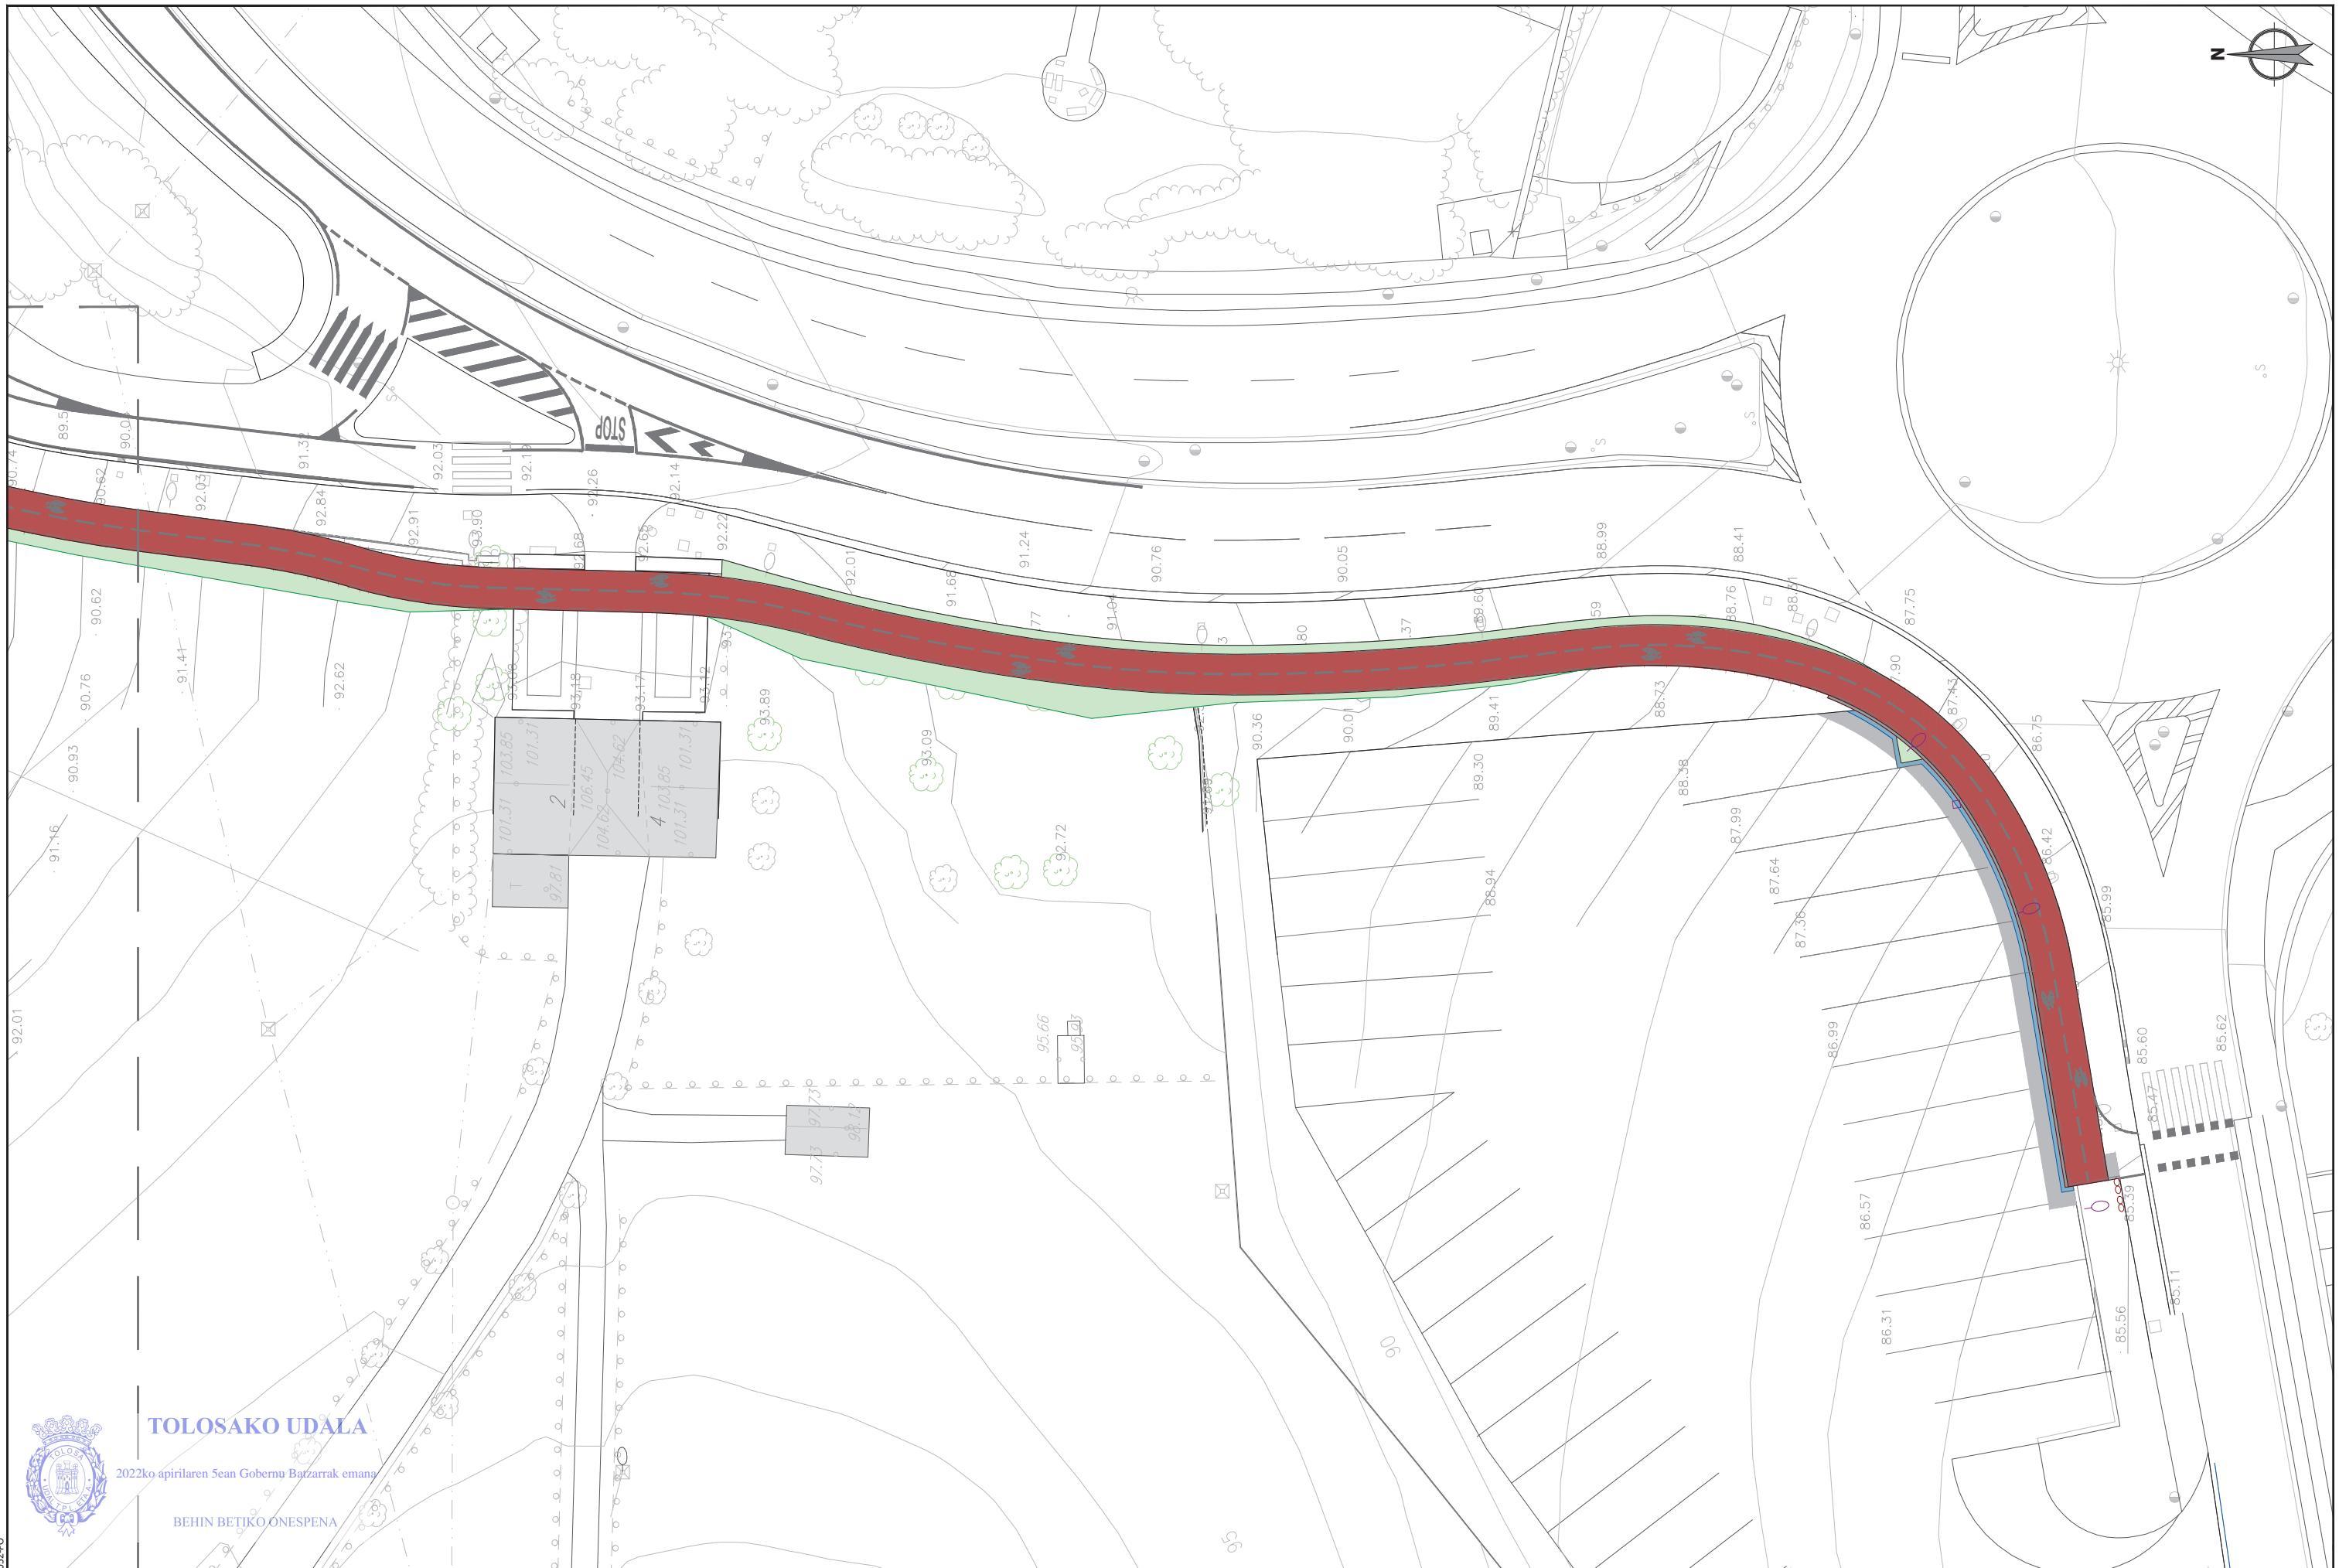


TOLOSAKO UDALA

2022ko apirilaren Sean Gobernu Barzarrak emana

BEHIN BETIKO ONESPENA

sustatzaila/promotor	proiektuaren egilea/ autor del proyecto	izenburua/titulo	kokalekua/situación	data/ fecha	eskala/ escala	Izendapena / Designación	plano zk/ nº plano
<p>promotor: construcciones sukia eraikuntzak sa</p>	<p>CARLOS MARAURI COLEGIADO Nº 13.802</p> <p>MIGUEL A. OTERO COLEGIADO Nº 10.437</p>	<p>AU-24 IURRE EREMUA URBANIZATZEKO PROIEKTUA. TOLOSA PROYECTO DE URBANIZACIÓN AU- 24 IURRE. TOLOSA</p>	<p>TOLOSA</p>	<p>2021eko EKAINA JUNIO 2021</p>	<p>A3: 1/400 A1: 1/200 1:400 </p>	<p>OINPLANOAK. PROPOSAMENA PLANTAS. PROPUESTA</p>	<p>03.1 Hoja 5 de 5</p>

RSKUee8ef112-f540-475e-8a7a-d34e64aee6a

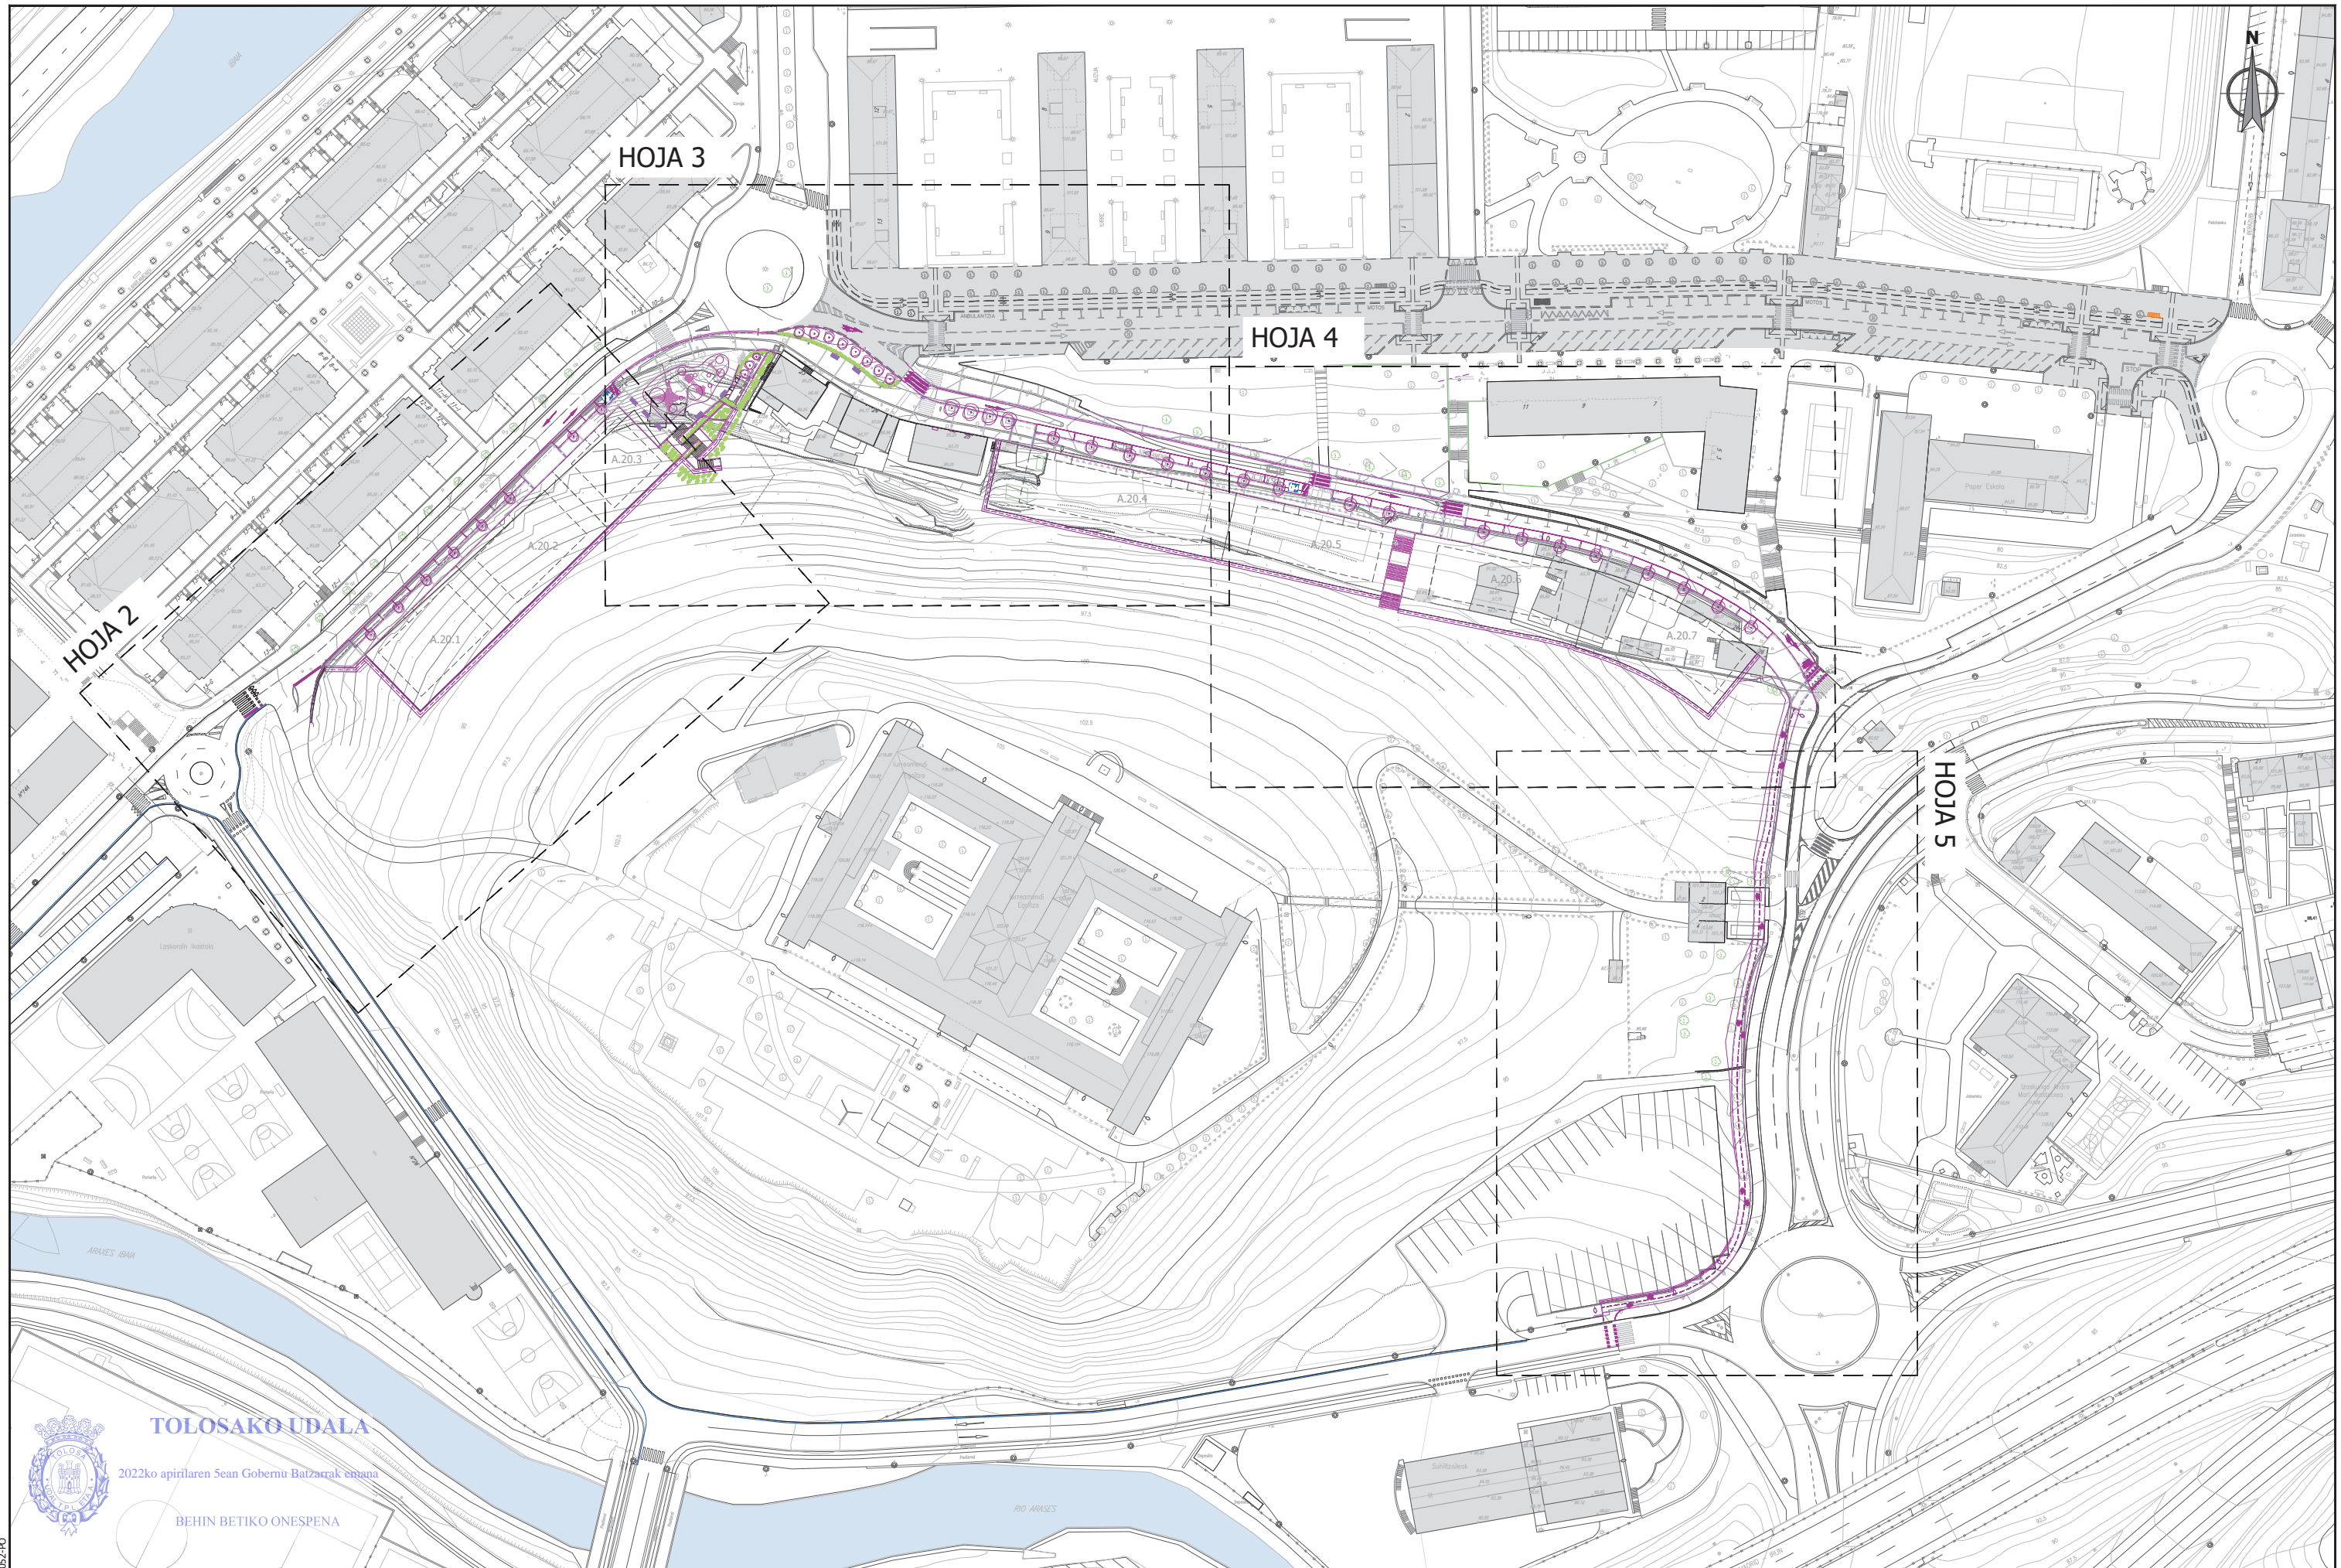

TOLOSAKO UDALA
 2022ko apirilaren 5ean Goiburuko Batzarrean onartua
 BEHIN BETIKO ONESPENA

sustatzaila/promotor	proiektuaren egilea/ autor del proyecto	izenburua/titulo	kokalekua/situación	data/ fecha	eskala/ escala	Izendapena / Designación	plano zk/ nº plano
promotor: construcciones sukia eraikuntzak sa	CARLOS MARAURI COLEGIADO Nº 13.802 MIGUEL A. OTERO COLEGIADO Nº 10.437 	AU-24 IURRE EREMUA URBANIZATZEKO PROIEKTUA. TOLOSA PROYECTO DE URBANIZACIÓN AU- 24 IURRE. TOLOSA	TOLOSA	2021eko EKAINA JUNIO 2021	A3: 1/1500 A1: 1/750 1:1.500 0 7.5 15 22.5 30 37.5	OINPLANOAK. GAINJARRIA PLANTAS. SUPERPUESTA	03.2 Hoja 1 de 5

referencia gidier: 2020-052-PO



TOLOSAKO UDALA
 2022ko apirilaren Sean Gobernu Batzarrak emana
 BEHIN BETIKO ONESPENA

sustatzaila/ promotor	proiektuaren egilea/ autor del proyecto	izenburua/ titulo	kokalekua/ situacion	data/ fecha	eskala/ escala	Izendapena / Designación	plano zk/ nº plano
 promotor: construcciones sukia eraikuntzak sa	 CARLOS MARAURI COLEGIADO Nº 13.802	 MIGUEL A. OTERO COLEGIADO Nº 10.437	AU-24 IURRE EREMUA URBANIZATZEKO PROIEKTUA. TOLOSA PROYECTO DE URBANIZACIÓN AU- 24 IURRE. TOLOSA	TOLOSA 2021eko EKAINA JUNIO 2021	A3: 1/400 A1: 1/200 1:400	OINPLANOAK. GAINJARRIA PLANTAS. SUPERPUESTA	03.2 Hoja 2 de 5

RSKUee8ef112-f540-475e-8a7a-d34e64aac6a



TOLOSAKO UDALA
 2022ko apirilaren Sean Gobernu Batzarrek emana
 BEHIN BETIKO ONESPENA

sustatzaila/promotor	proiektuaren egilea/ autor del proyecto	izenburua/titulo	kokalekua/situación	data/ fecha	eskala/ escala	Izendapena / Designación	plano zk/ nº plano
<p>promotor: construcciones sukia eraikuntzak sa</p>	<p>CARLOS MARAURI COLEGIADO Nº 13.802</p> <p>MIGUEL A. OTERO COLEGIADO Nº 10.437</p>	<p>AU-24 IURRE EREMUA URBANIZATZEKO PROIEKTUA. TOLOSA PROYECTO DE URBANIZACIÓN AU- 24 IURRE. TOLOSA</p>	<p>TOLOSA</p>	<p>2021eko EKAINA JUNIO 2021</p>	<p>A3: 1/400 A1: 1/200 1:400 </p>	<p>OINPLANOAK. GAINJARRIA PLANTAS. SUPERPUESTA</p>	<p>03.2 Hoja 3 de 5</p>

referencia girder: 2020-062-PO

RSKUee8ef112-f540-475e-8a7a-d34e64aac6a




TOLOSAKO UDALA

2022ko apirilaren 5ean Gobernu Batzarrek emana

BEHIN BETIKO ONESPENA

sustatzaila/ promotor	proiektuaren egilea/ autor del proyecto	izenburua/ titulo	kokalekua/ situacion	data/ fecha	eskala/ escala	Izendapena / Designación	plano zk/ nº plano
<p>promotor: construcciones sukia eraikuntzak sa</p>	<p>CARLOS MARAURI COLEGIADO Nº 13.802</p> <p>MIGUEL A. OTERO COLEGIADO Nº 10.437</p>	AU-24 IURRE EREMUA URBANIZATZEKO PROIEKTUA. TOLOSA PROYECTO DE URBANIZACIÓN AU- 24 IURRE. TOLOSA	TOLOSA	2021eko EKAINA JUNIO 2021	A3: 1/400 A1: 1/200 1:400	OINPLANOAK. GAINJARRIA PLANTAS. SUPERPUESTA	03.2 Hoja 4 de 5

RSKUee8ef112-f540-475e-8a7a-d34e64aac6a

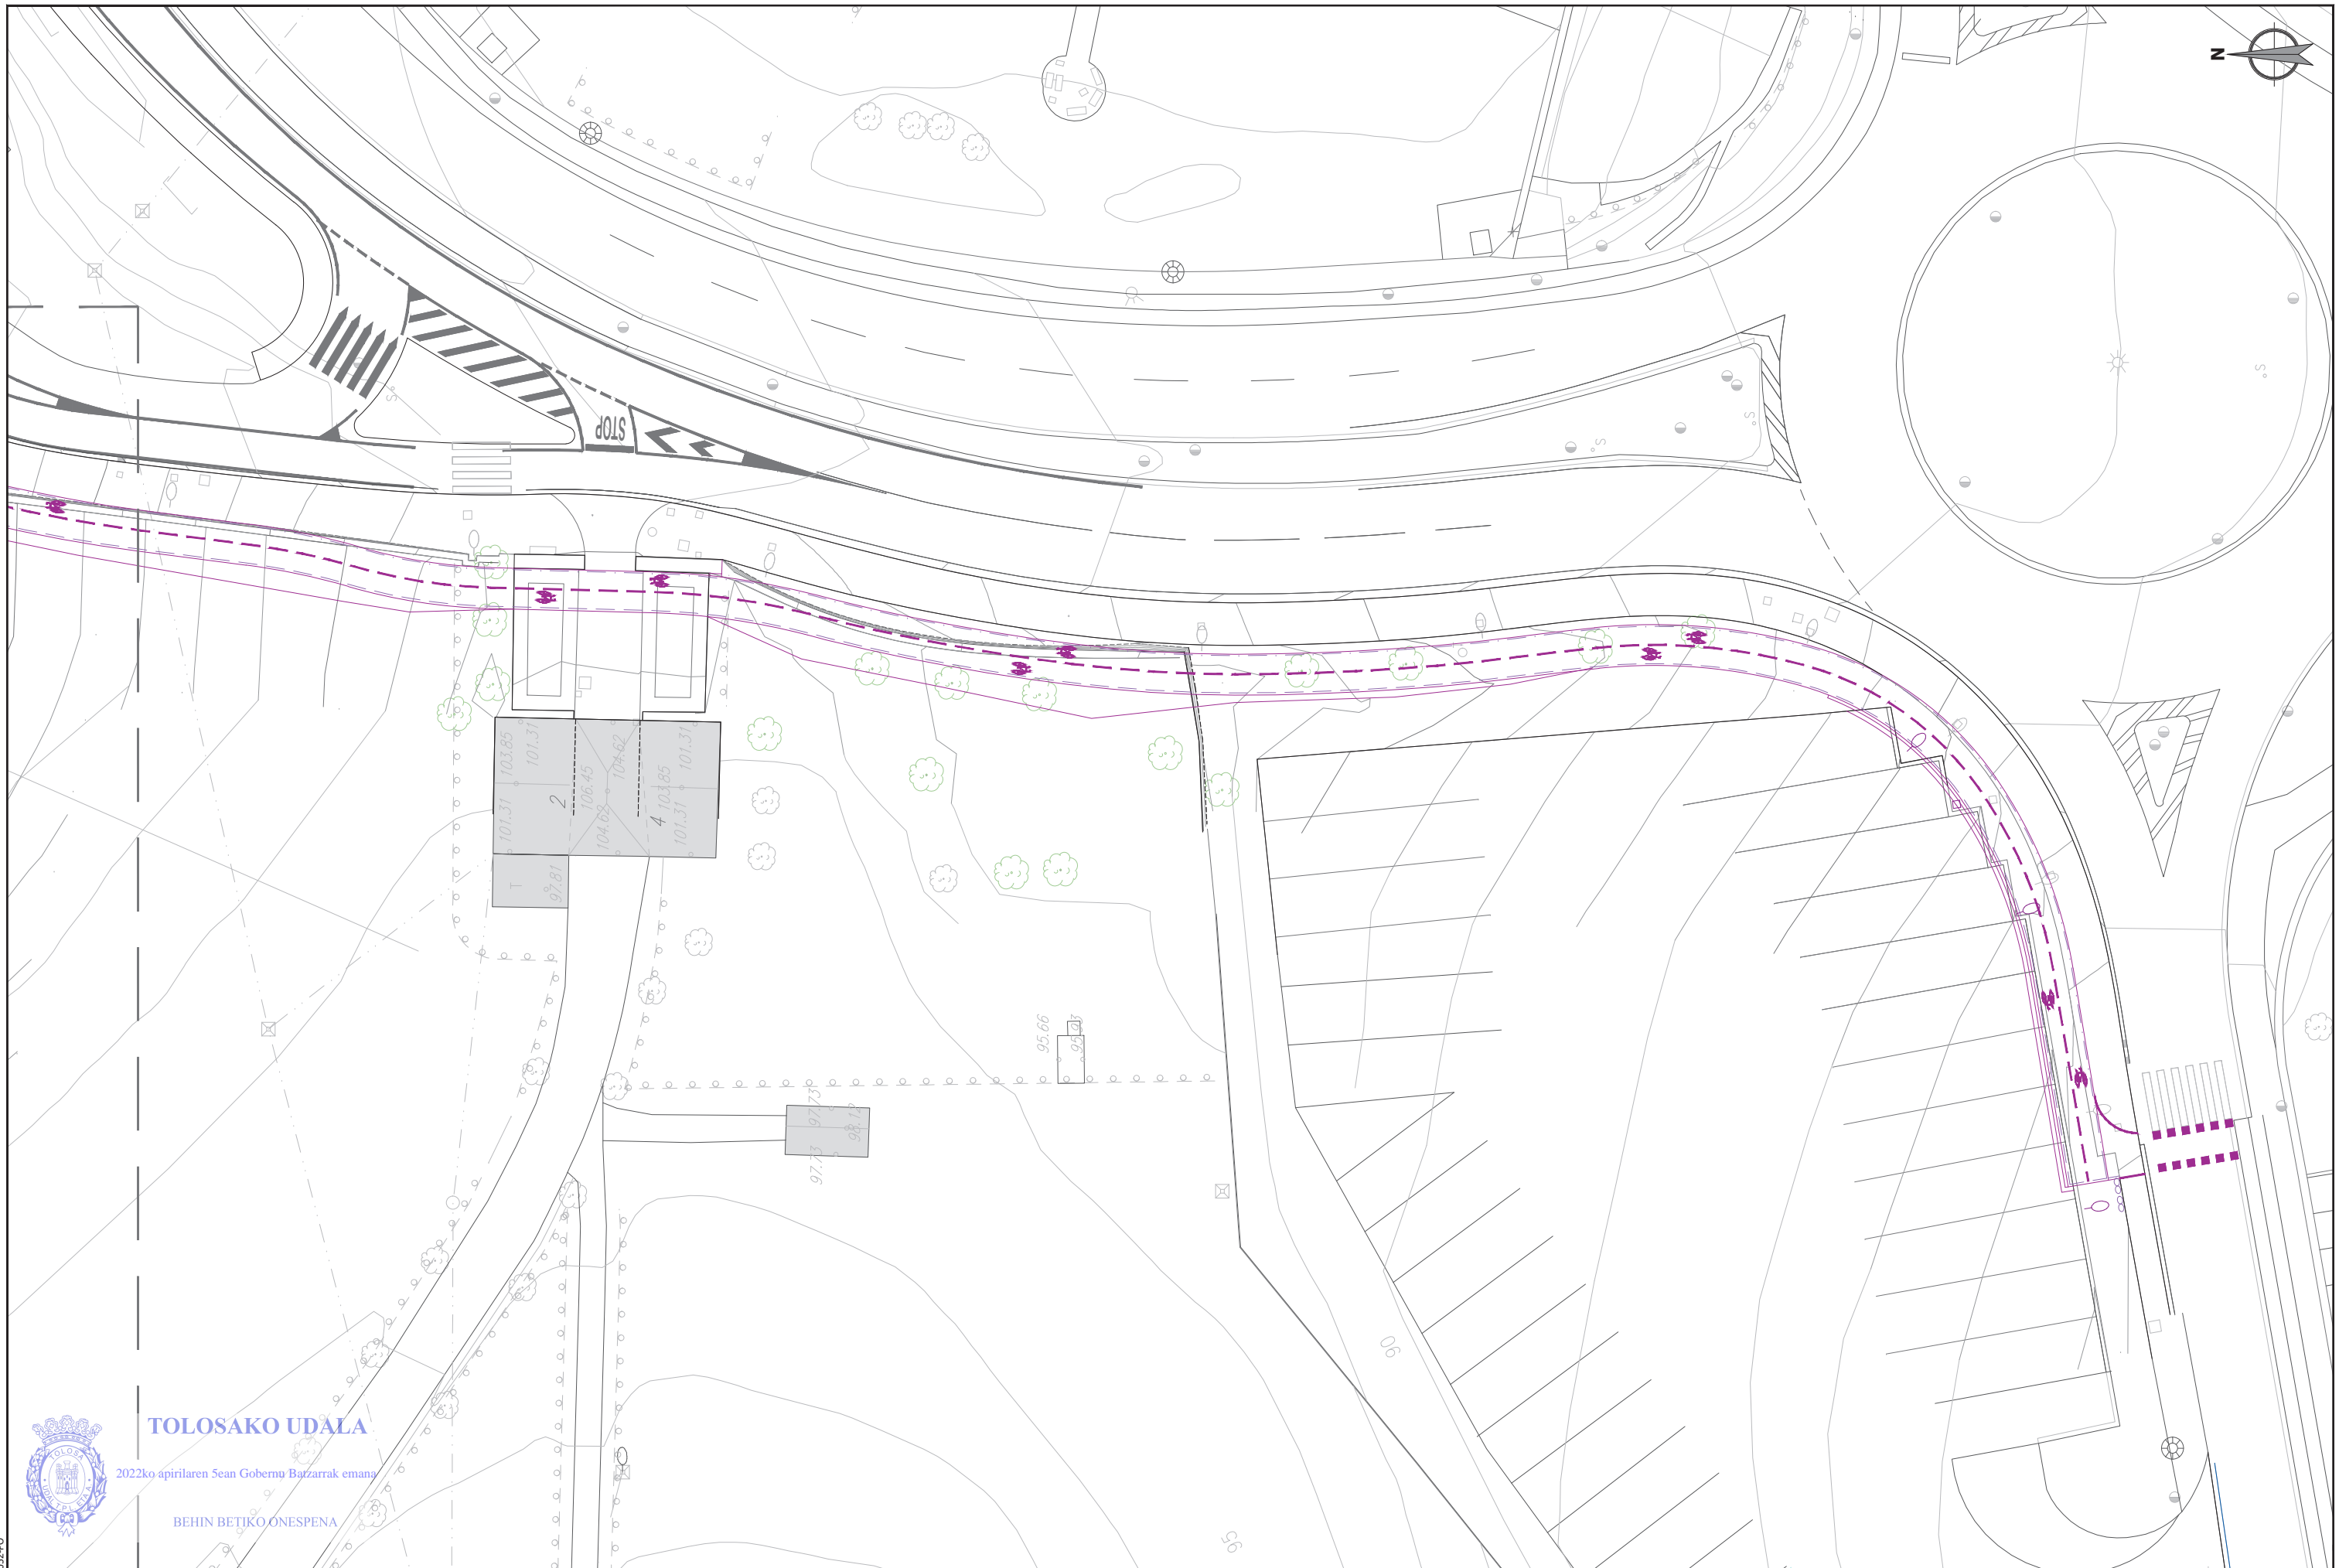


TOLOSAKO UDALA

2022ko apirilaren Sean Gobernu Barzarrak emanak



BEHIN BETIKO ONESPENA

referencia gidier: 2020-052-PO

sustatzaila/promotor	proiektuaren egilea/ autor del proyecto	izenburua/titulo	kokalekua/situación	data/ fecha	eskala/ escala	Izendapena / Designación	plano zk/ nº plano
<p>promotor: construcciones sukia eraikuntzak sa</p>	<p>CARLOS MARAURI COLEGIADO Nº 13.802</p> <p>MIGUEL A. OTERO COLEGIADO Nº 10.437</p>	AU-24 IURRE EREMUA URBANIZATZEKO PROIEKTUA. TOLOSA PROYECTO DE URBANIZACIÓN AU- 24 IURRE. TOLOSA	TOLOSA	2021eko EKAINA JUNIO 2021	A3: 1/400 A1: 1/200 1:400	OINPLANOAK. GAINJARRIA PLANTAS. SUPERPUESTA	03.2 Hoja 5 de 5

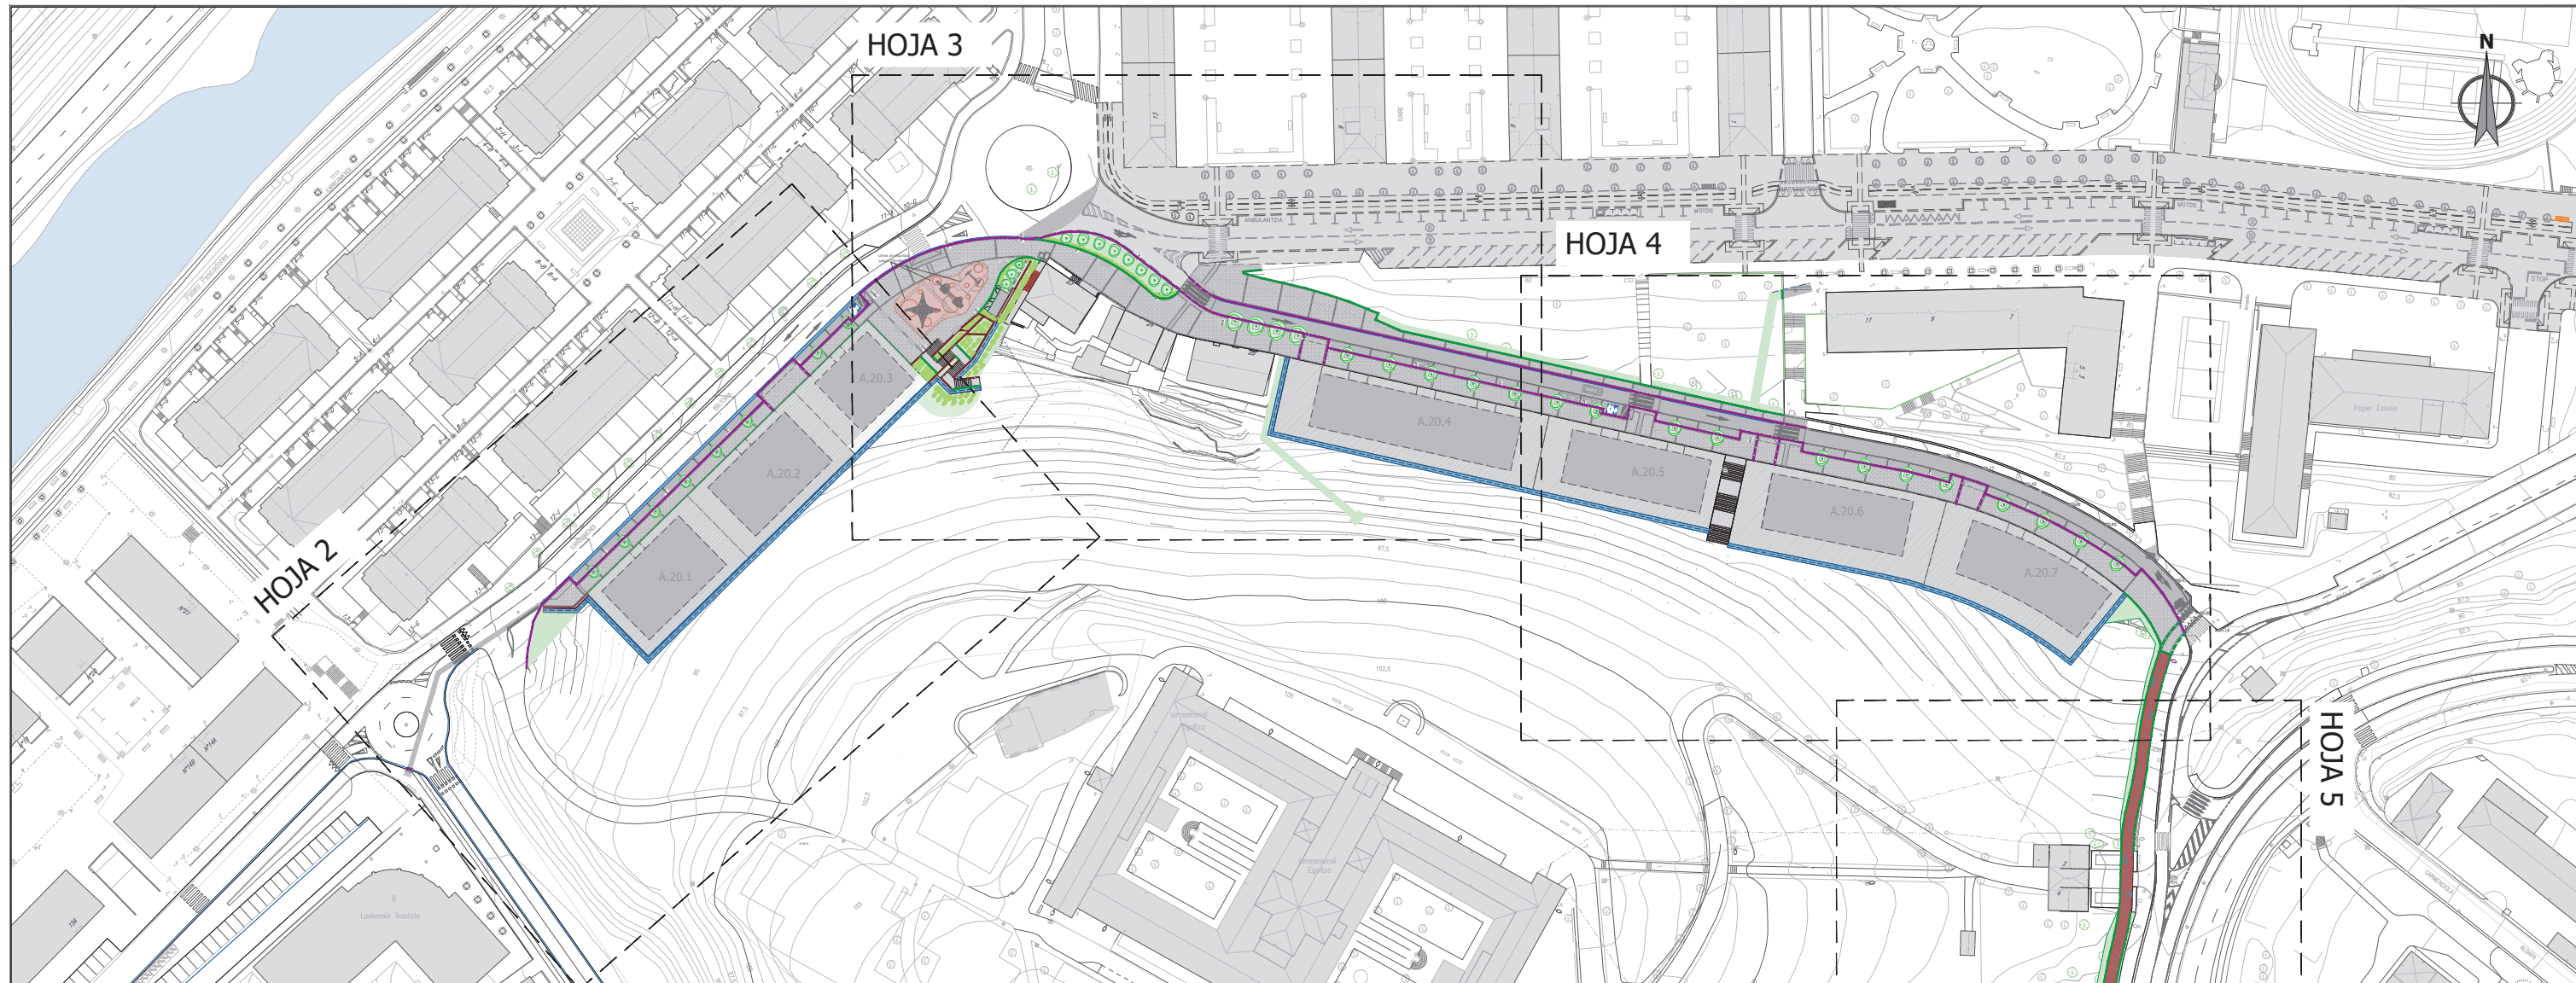

- Aceras baldosa hidráulica mod Tolosa con cenefas perimetrales y trasversales
- Baldosa abotonada o táctil direccional pasos de peatones
- Pavimento de seguridad de caucho para juegos infantiles
- Reposición baldosa hidráulica cuadrada blanca con cenefas rojas
- Reposición zona privada pasillo y escaleras hormigón
- Peldaños hormigón prefabricado
- Calzada de aglomerado
- Adoquín ajardinado de hormigón prefabricado
- Zona ajardinada
- Vía ciclista aglomerado rojo
- Bordillo de granito 25x15
- Bordillo de granito 25x15 rehundido
- Bordillo de jardín granito 20x10
- Bordillo de jardín granito 20x10 rehundido
- Rígola hormigón 30 cm
- Cuneta hormigón 60 cm
- Cuneta entre talud y muros

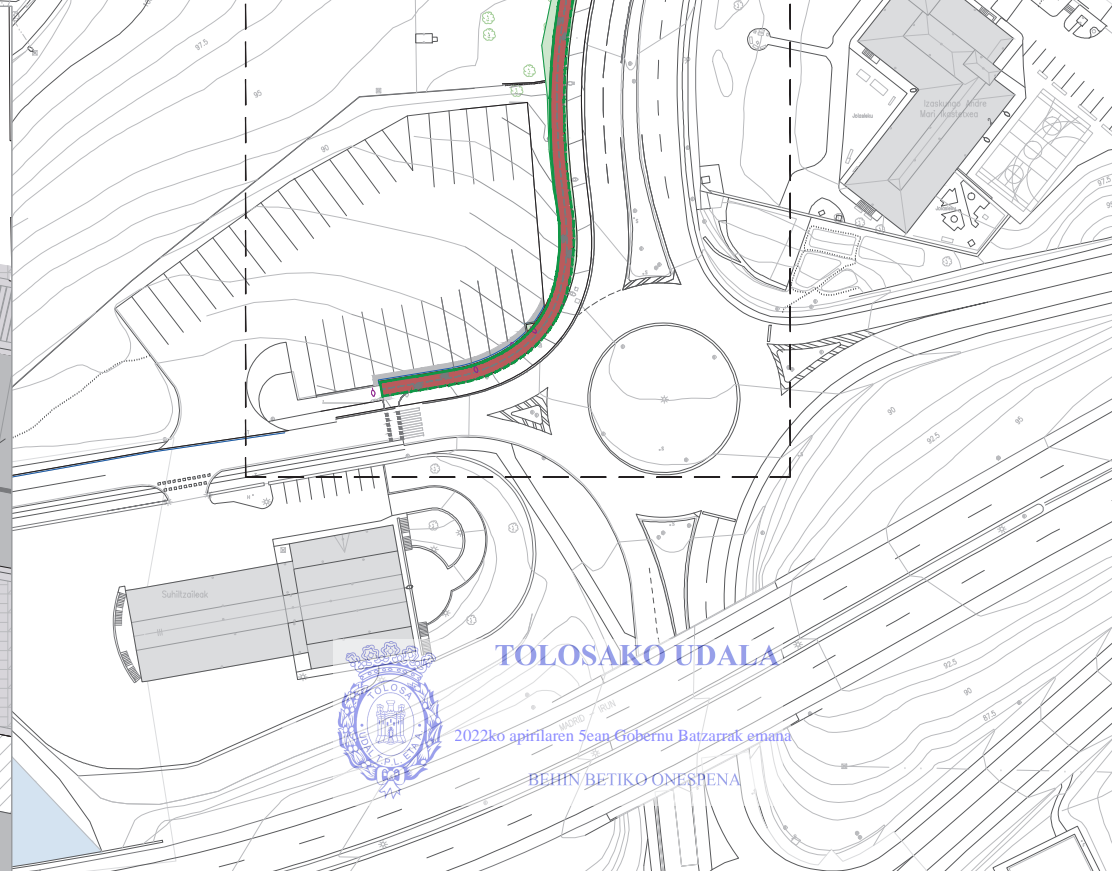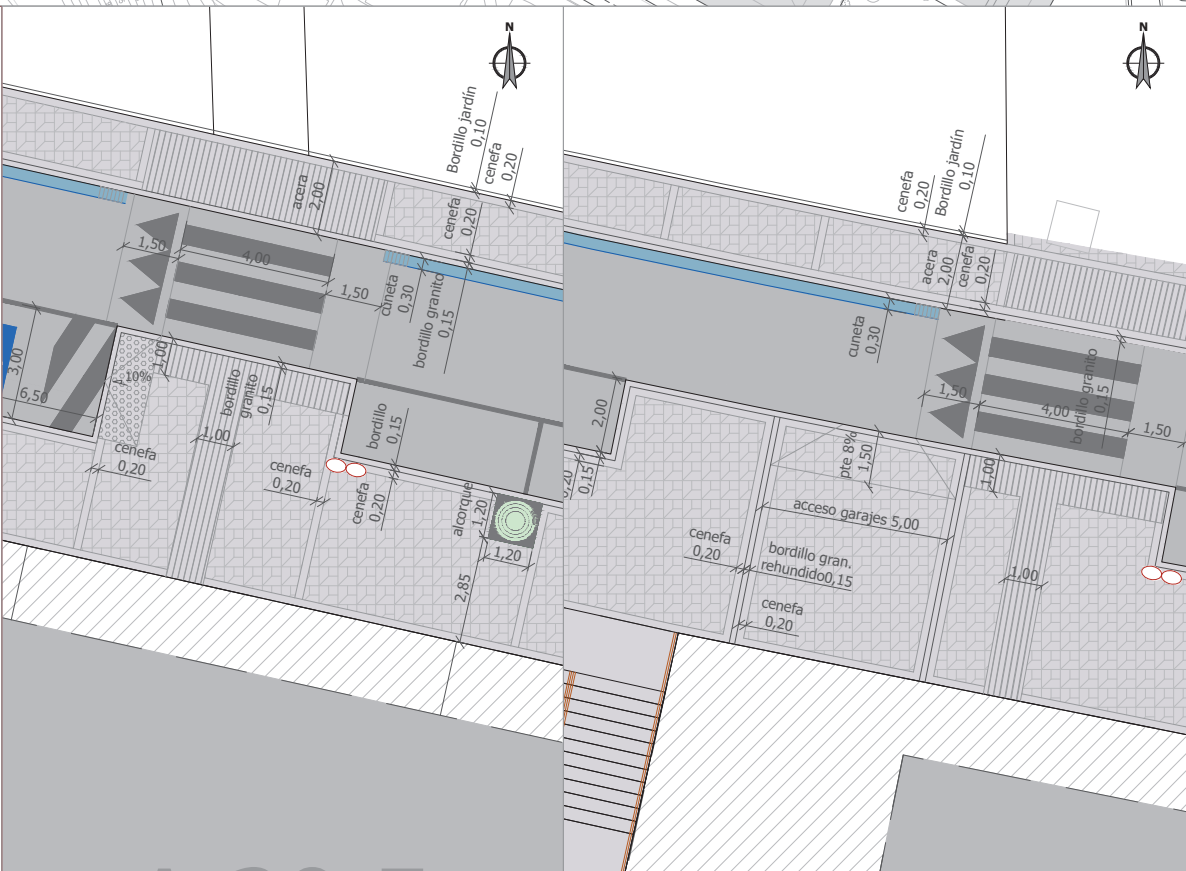

TOLOSAKO UDALA

2022ko apirilaren 5ean Gobernu Batzarrek eman

BEHIN BETIKO ONESPENA


RSKUee8ef112-f540-475e-8a7a-d34e64aeca6a

sustatzaila/promotor	proiektuaren egilea/ autor del proyecto	izenburua/título	kokalekua/situación	data/ fecha	eskala/ escala	Izendapena / Designación	plano zk/ nº plano
sukia promotor: construcciones sukia eraikuntzak sa	 CARLOS MARAURI COLEGIADO Nº 13.802	 MIGUEL A. OTERO COLEGIADO Nº 10.437	AU-24 IURRE EREMUA URBANIZATZEKO PROIEKTUA. TOLOSA PROYECTO DE URBANIZACIÓN AU- 24 IURRE. TOLOSA	TOLOSA	2021eko EKAINA JUNIO 2021	A3: 1/1500 A1: 1/750 1:1.500	OINPLANOAK. ZOLAKETA PLANTAS. PAVIMENTACIÓN 03.3 Hoja 1 de 6



- Aceras baldosa hidráulica mod Tolosa con cenefas perimetrales y trasversales
- Baldosa abotonada o táctil direccional pasos de peatones
- Pavimento de seguridad de caucho para juegos infantiles
- Reposición baldosa hidráulica cuadrada blanca con cenefas rojas
- Reposición zona privada pasillo y escaleras hormigón
- Peldaños hormigón prefabricado
- Calzada de aglomerado
- Adoquín ajardinado de hormigón prefabricado
- Zona ajardinada
- Vía ciclista aglomerado rojo
- Bordillo de granito 25x15
- Bordillo de granito 25x15 rehundido
- Bordillo de jardín granito 20x10
- Bordillo de jardín granito 20x10 rehundido
- Rígola hormigón 30 cm
- Cuneta hormigón 60 cm
- Cuneta entre talud y muros

TOLOSAKO UDALA
 2022ko apirilaren Seag Gobernu Batzarrek emana
 BEHIN BETIKO ONESPENA

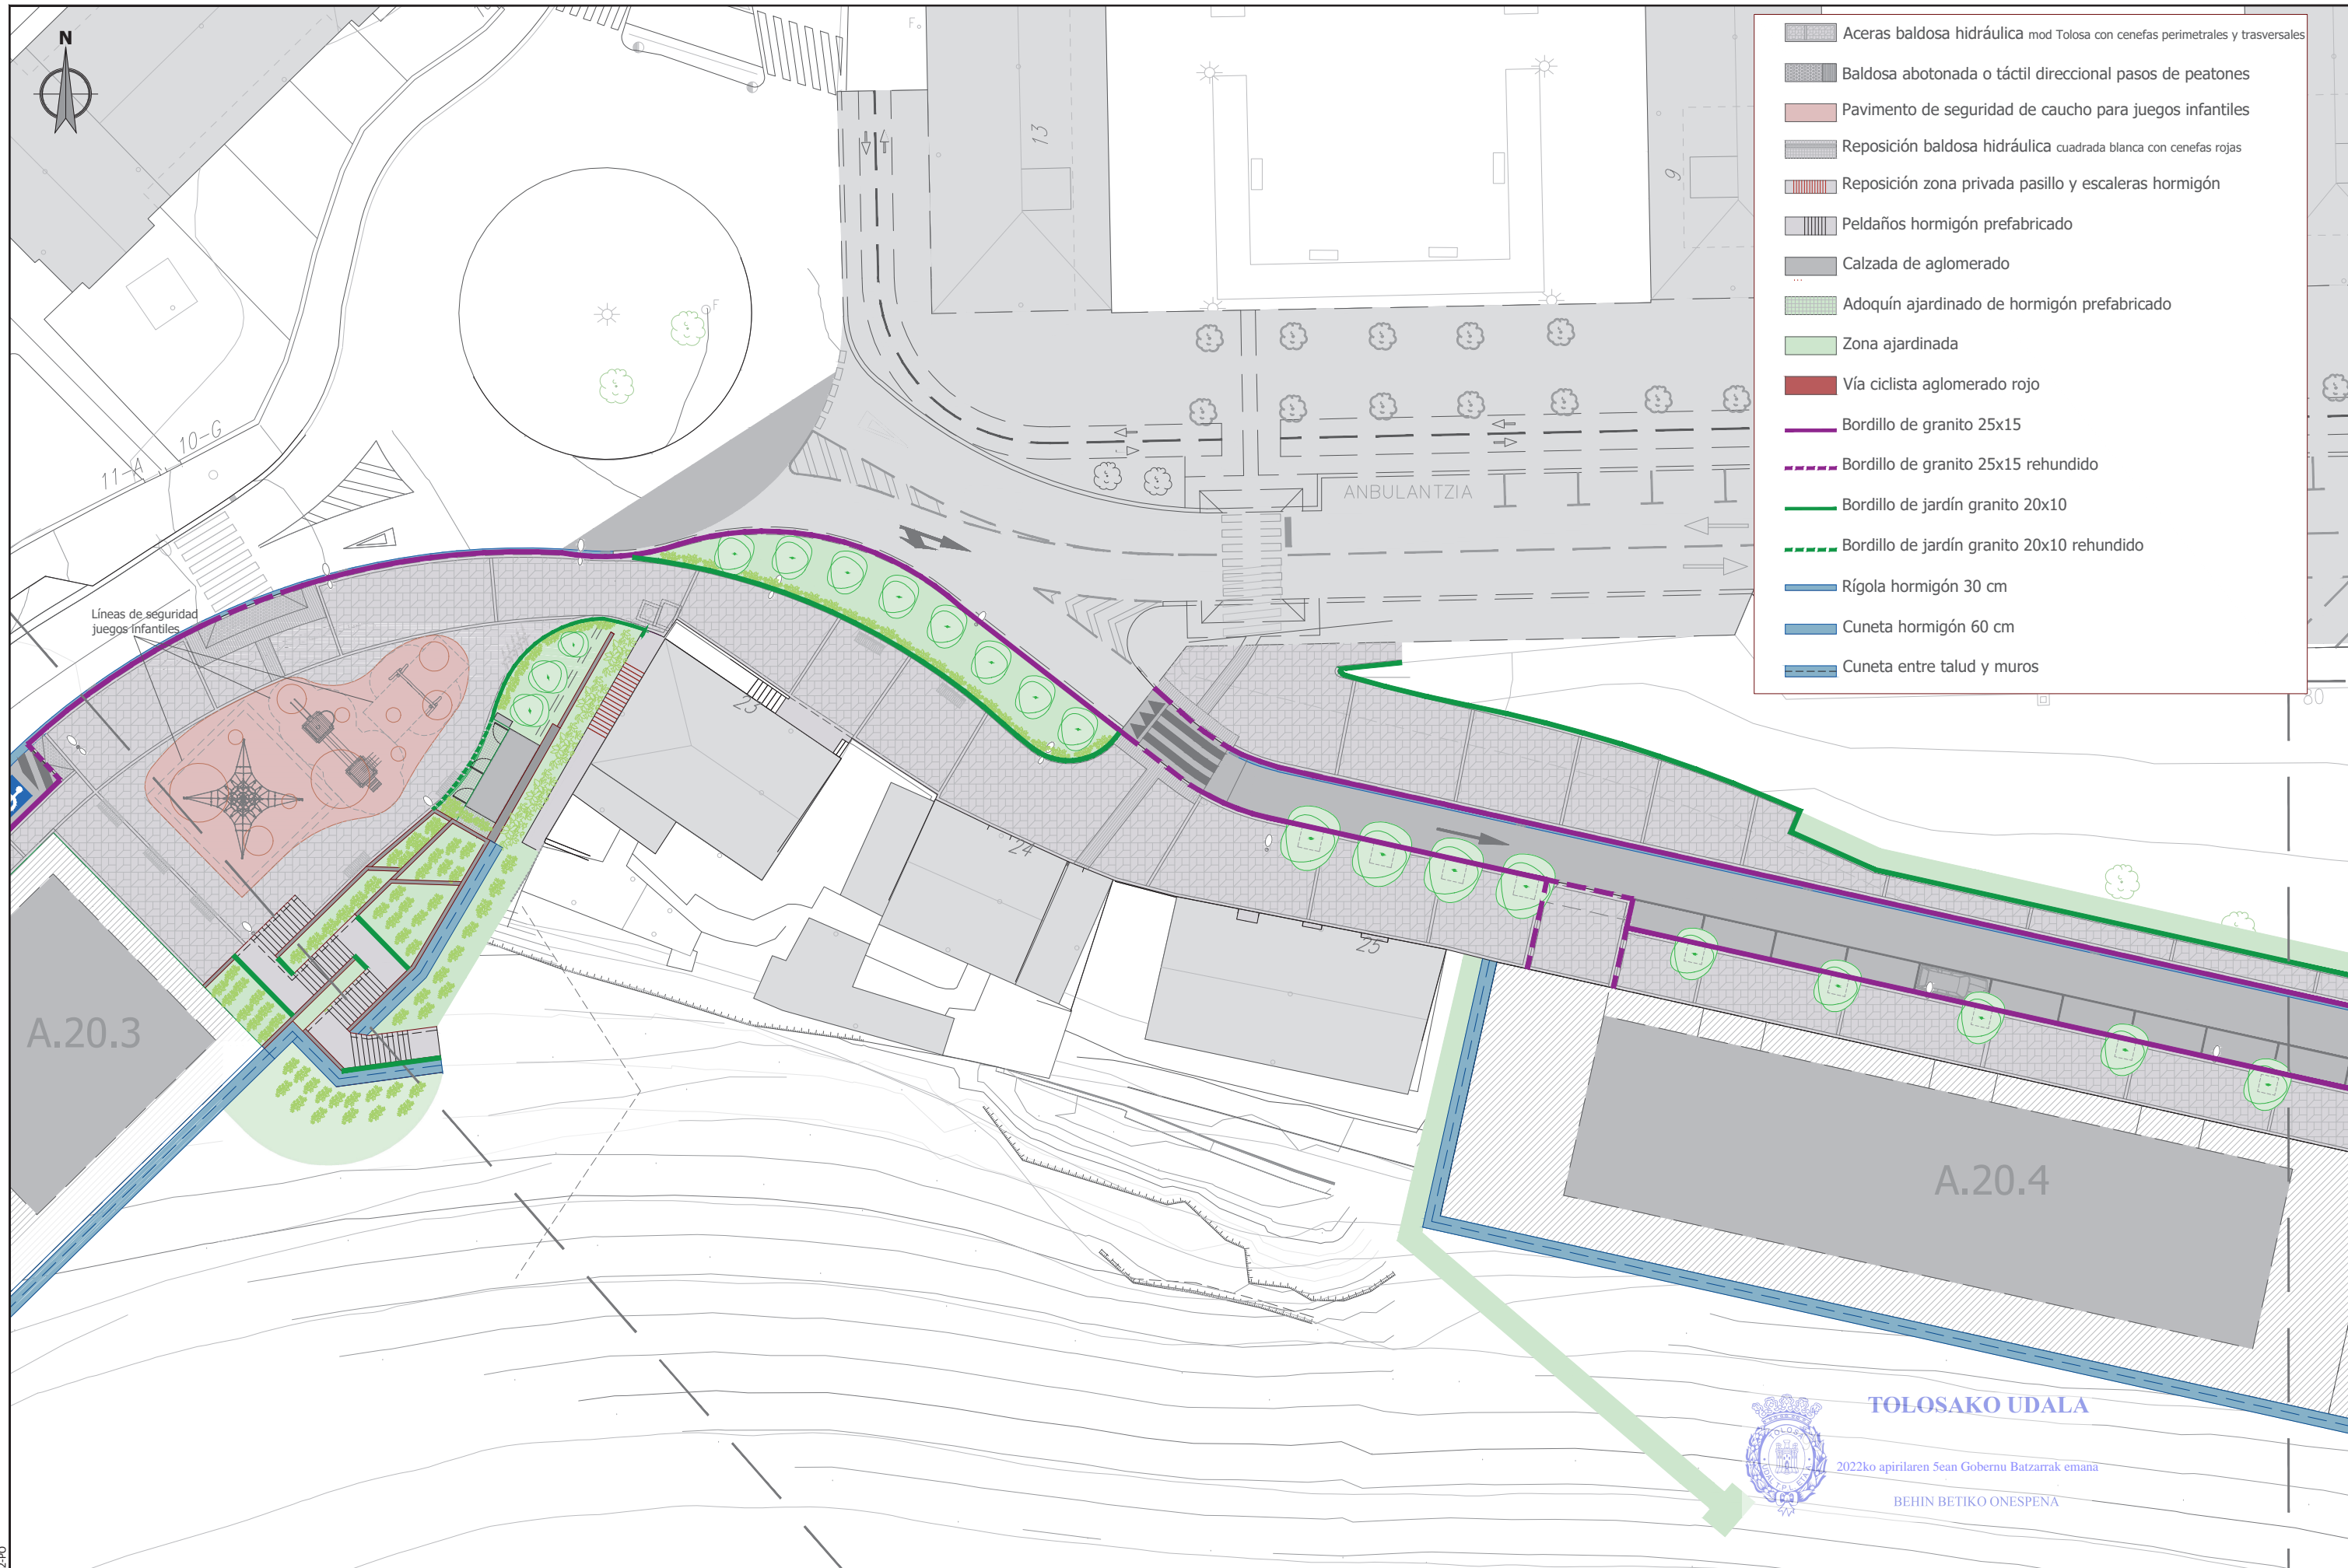

TOLOSAKO UDALA
 2022ko apirilaren Sean Gobernu Batzarrak emana
 BEHIN BETIKO ONESPEÑA

RSKUee8ef112-f540-475e-8a7a-d34e64aaec6a

sustatzaila/ promotor	proiektuaren egilea/ autor del proyecto	izenburua/ título	kokalekua/ situación	data/ fecha	eskala/ escala	Izendapena / Designación	plano zk/ nº plano
promotor: construcciones sukia eraikuntzak sa	CARLOS MARAURI COLEGIADO Nº 13.802 MIGUEL A. OTERO COLEGIADO Nº 10.437 	AU-24 IURRE EREMUA URBANIZATZEKO PROIEKTUA. TOLOSA PROYECTO DE URBANIZACIÓN AU- 24 IURRE. TOLOSA	TOLOSA	2021eko EKAINA JUNIO 2021	A3: 1/400 A1: 1/200 1:400	OINPLANOAK. ZOLAKETA PLANTAS. PAVIMENTACIÓN	03.3 Hoja 3 de 6

referencia girder: 2020-052-PO




- Aceras baldosa hidráulica mod Tolosa con cenefas perimetrales y transversales
- Baldosa abotonada o táctil direccional pasos de peatones
- Pavimento de seguridad de caucho para juegos infantiles
- Reposición baldosa hidráulica cuadrada blanca con cenefas rojas
- Reposición zona privada pasillo y escaleras hormigón
- Peldaños hormigón prefabricado
- Calzada de aglomerado
- Adoquín ajardinado de hormigón prefabricado
- Zona ajardinada
- Vía ciclista aglomerado rojo
- Bordillo de granito 25x15
- Bordillo de granito 25x15 rehundido
- Bordillo de jardín granito 20x10
- Bordillo de jardín granito 20x10 rehundido
- Rígola hormigón 30 cm
- Cuneta hormigón 60 cm
- Cuneta entre talud y muros



TOLOSAKO UDALA
 2022ko apirilaren Sean Gobernu Batzarrek emana
 BEHIN BETIKO ONESPENA

sustatzzailea/ promotor	proiektuaren egilea/ autor del proyecto	izenburua/título	kokalekua/situación	data/ fecha	eskala/ escala	Izendapena / Designación	plano zk/ nº plano
sukia promotor: construcciones sukia eraikuntzak sa	 CARLOS MARAURI COLEGIADO Nº 13.802	 MIGUEL A. OTERO COLEGIADO Nº 10.437	AU-24 IURRE EREMUA URBANIZATZEKO PROIEKTUA. TOLOSA PROYECTO DE URBANIZACIÓN AU- 24 IURRE. TOLOSA	TOLOSA	2021eko EKAINA JUNIO 2021	A3: 1/400 A1: 1/200 1:400	OINPLANOAK. ZOLAKETA PLANTAS. PAVIMENTACIÓN

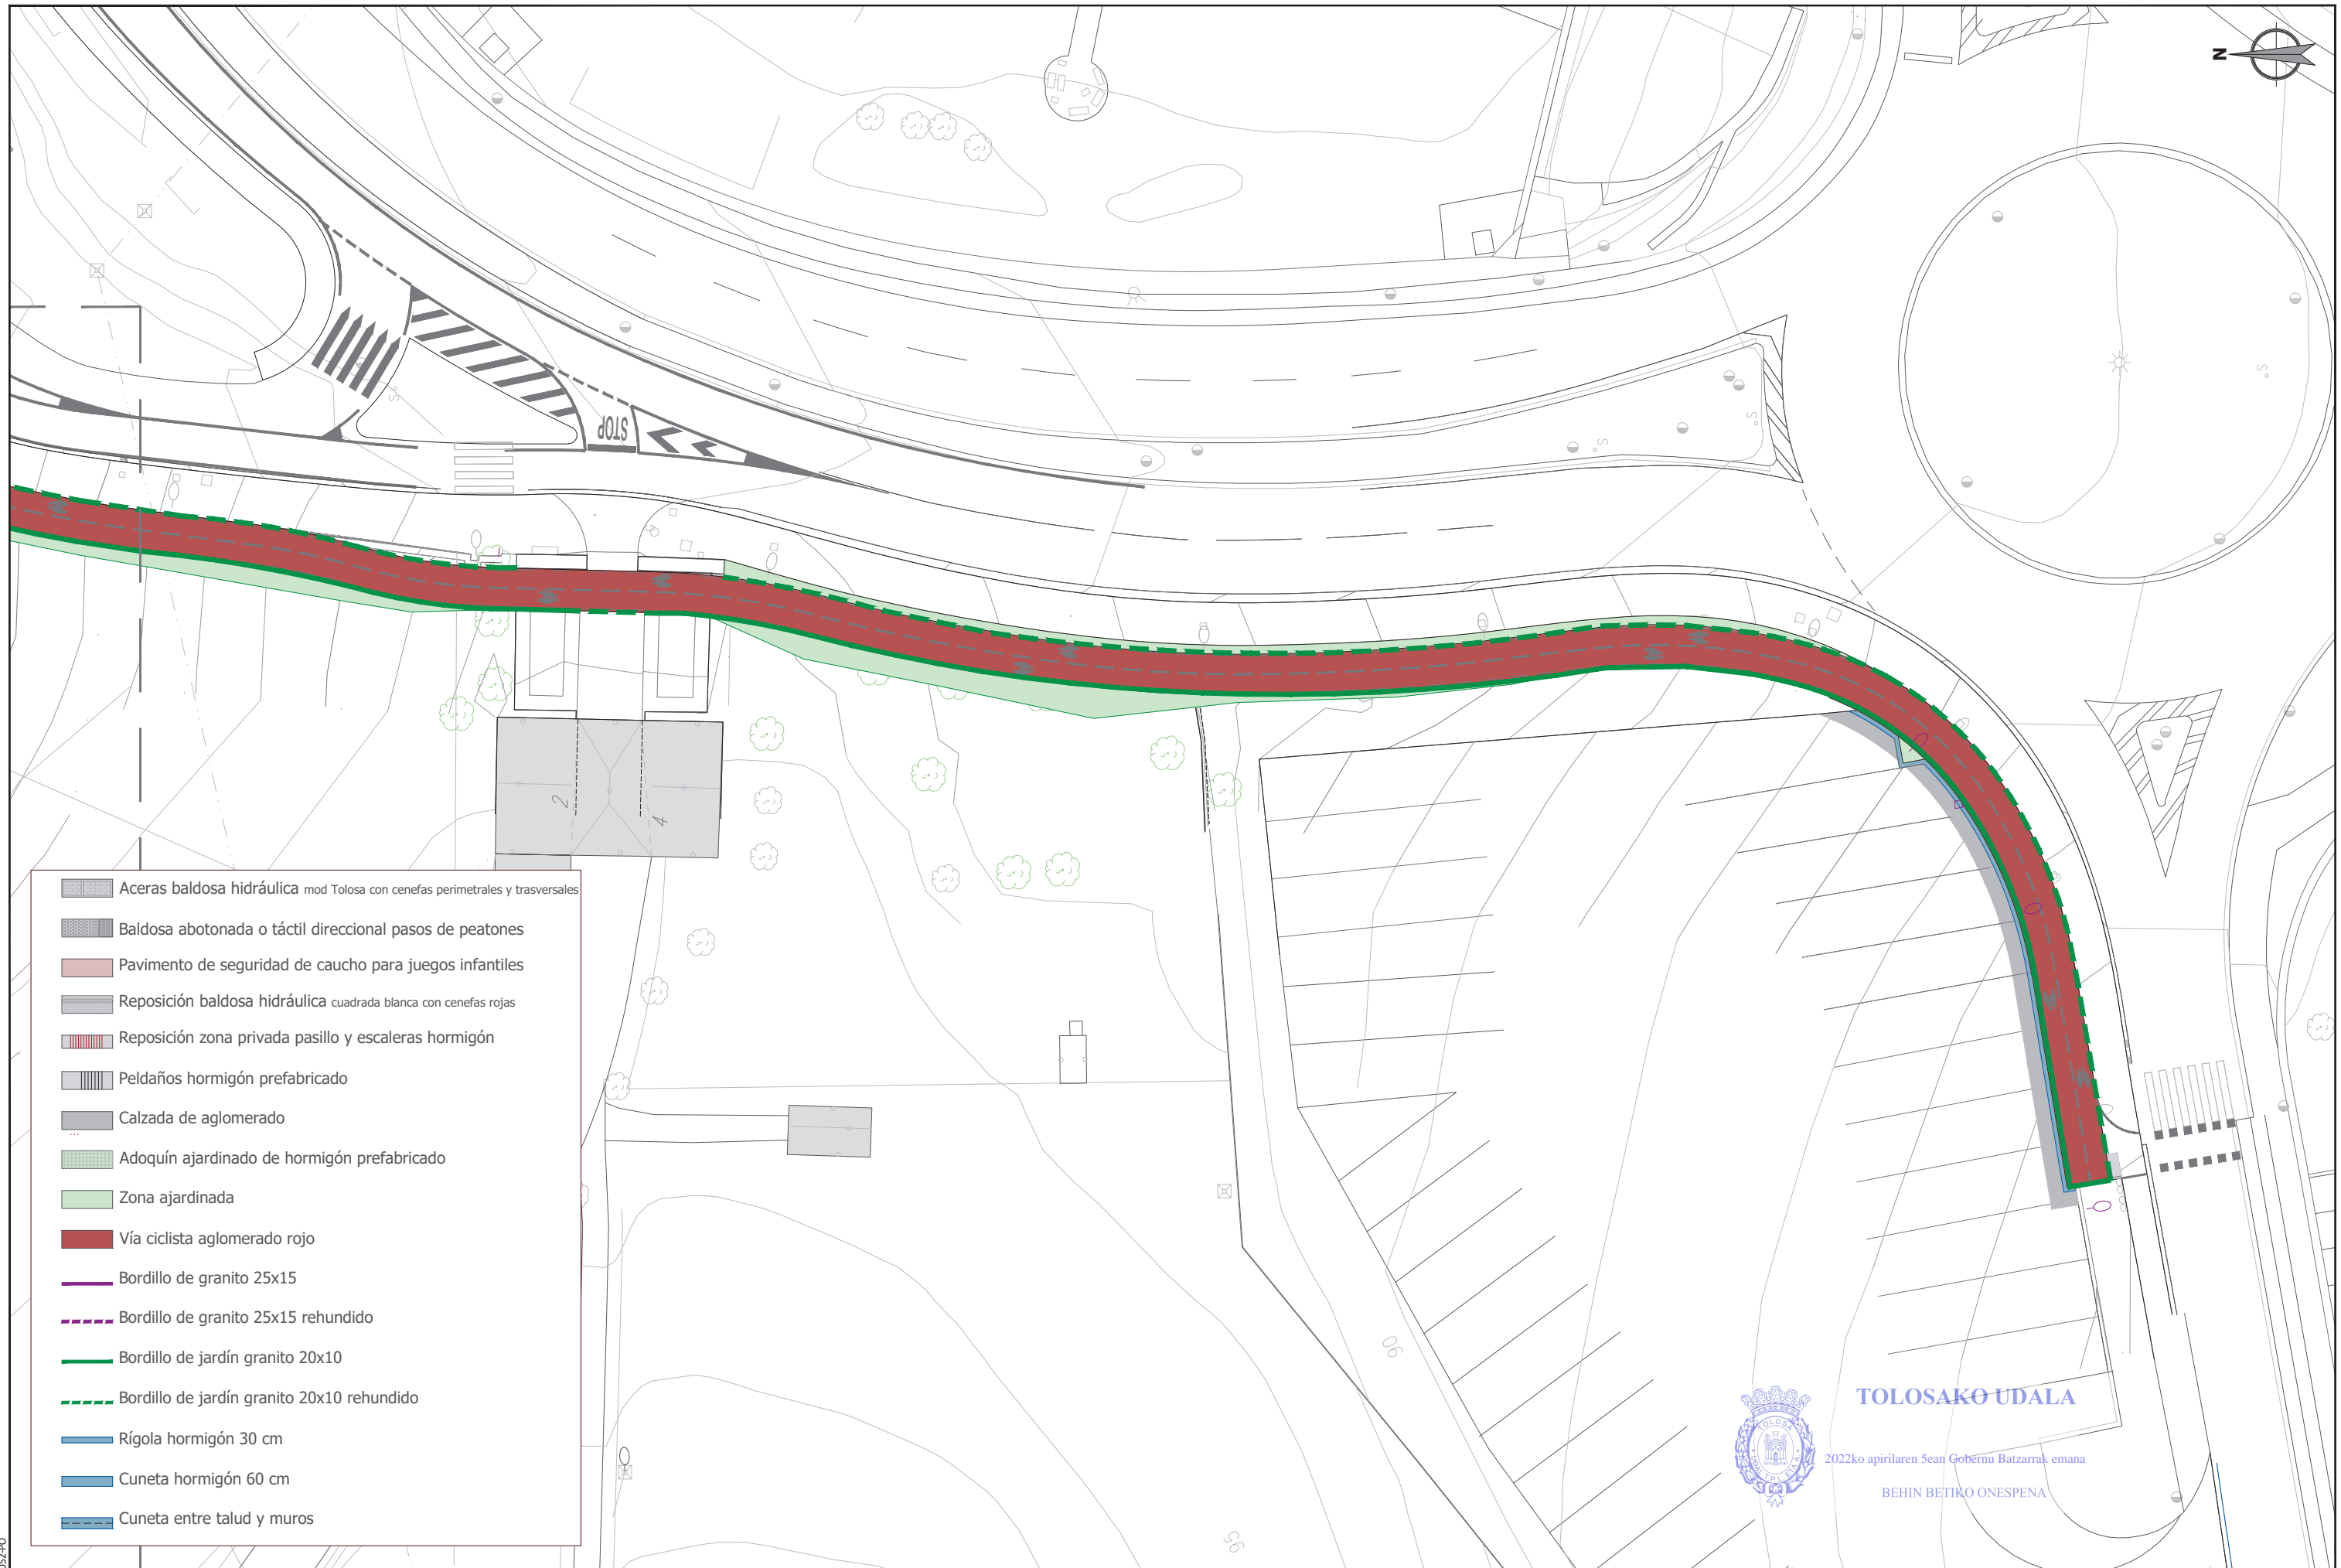


- Aceras baldosa hidráulica mod Tolosa con cenefas perimetrales y transversales
- Baldosa abotonada o táctil direccional pasos de peatones
- Pavimento de seguridad de caucho para juegos infantiles
- Reposición baldosa hidráulica cuadrada blanca con cenefas rojas
- Reposición zona privada pasillo y escaleras hormigón
- Peldaños hormigón prefabricado
- Calzada de aglomerado
- Adoquín ajardinado de hormigón prefabricado
- Zona ajardinada
- Vía ciclista aglomerado rojo
- Bordillo de granito 25x15
- Bordillo de granito 25x15 rehundido
- Bordillo de jardín granito 20x10
- Bordillo de jardín granito 20x10 rehundido
- Rígola hormigón 30 cm
- Cuneta hormigón 60 cm
- Cuneta entre talud y muros



TOLOSAKO UDALA
 2022ko apirilaren Sean Gobernu Batzarrak emana
 BEHIN BETIKO ONESPENA

sustatzzailea/ promotor	proiektuaren egilea/ autor del proyecto	izenburua/título	kokalekua/situación	data/ fecha	eskala/ escala	Izendapena / Designación	plano zk/ nº plano
sukia promotor: construcciones sukia eraikuntzak sa	 CARLOS MARAURI COLEGIADO Nº 13.802	 MIGUEL A. OTERO COLEGIADO Nº 10.437	AU-24 IURRE EREMUA URBANIZATZEKO PROIEKTUA. TOLOSA PROYECTO DE URBANIZACIÓN AU- 24 IURRE. TOLOSA	TOLOSA	2021eko EKAINA JUNIO 2021	A3: 1/400 A1: 1/200 1:400	OINPLANOAK. ZOLAKETA PLANTAS. PAVIMENTACIÓN 03.3 Hoja 5 de 6


RSKUee8ef112-f540-475e-8a7a-d34e64aaec6a

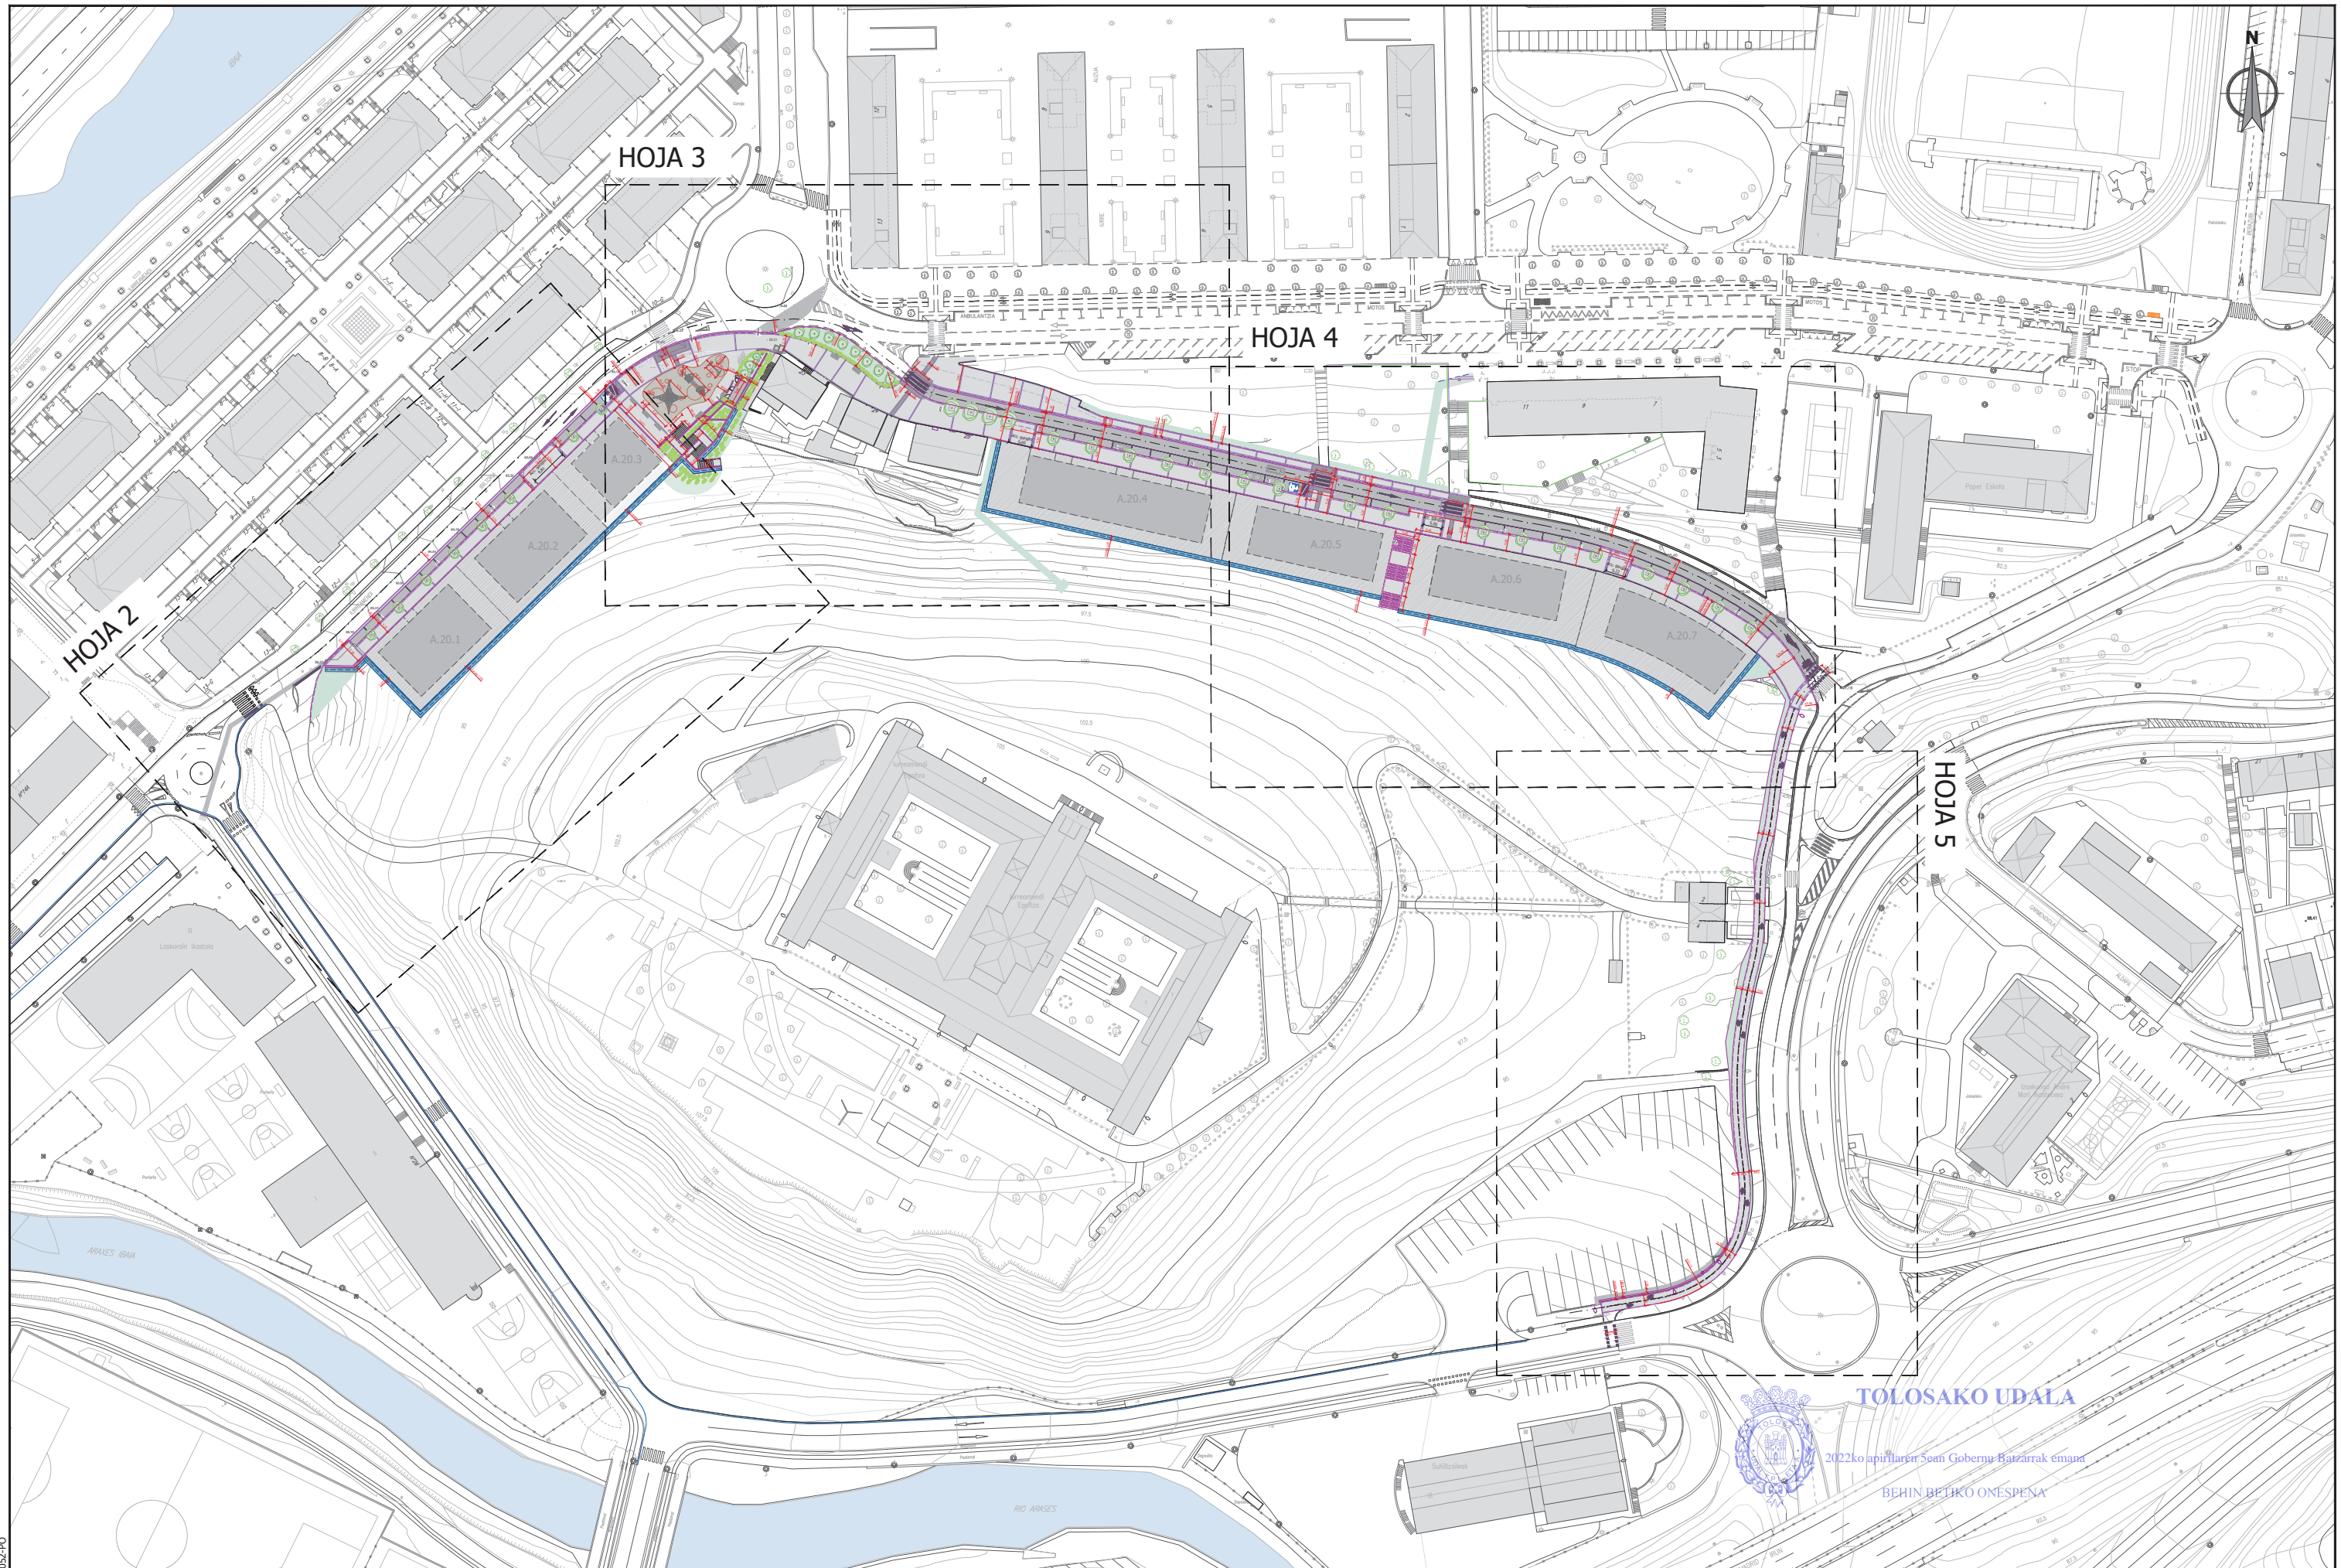

TOLOSAKO UDALA
 2022ko apirilaren 5ean Gobernu Batzarrek eman
 BEHIN BETIKO ONESPENA

sustatzailea/ promotor	proiektuaren egilea/ autor del proyecto	izenburua/titulo	kokalekua/ situación	data/ fecha	eskala/ escala	Izendapena / Designación	plano zk/ nº plano
sukia promotor: construcciones sukia eraikuntzak sa	CARLOS MARAURI COLEGIADO Nº 13.802 MIGUEL A. OTERO COLEGIADO Nº 10.437 9 graders	AU-24 IURRE EREMUA URBANIZATZEKO PROIEKTUA. TOLOSA PROYECTO DE URBANIZACIÓN AU- 24 IURRE. TOLOSA	TOLOSA	2021eko EKAINA JUNIO 2021	A3: 1/1500 A1: 1/750 1:1.500 	OINPLANOAK. KOTATUTA PLANTAS. ACOTADA	03.4 Hoja 1 de 5

referencia gidier: 2020-052-PO

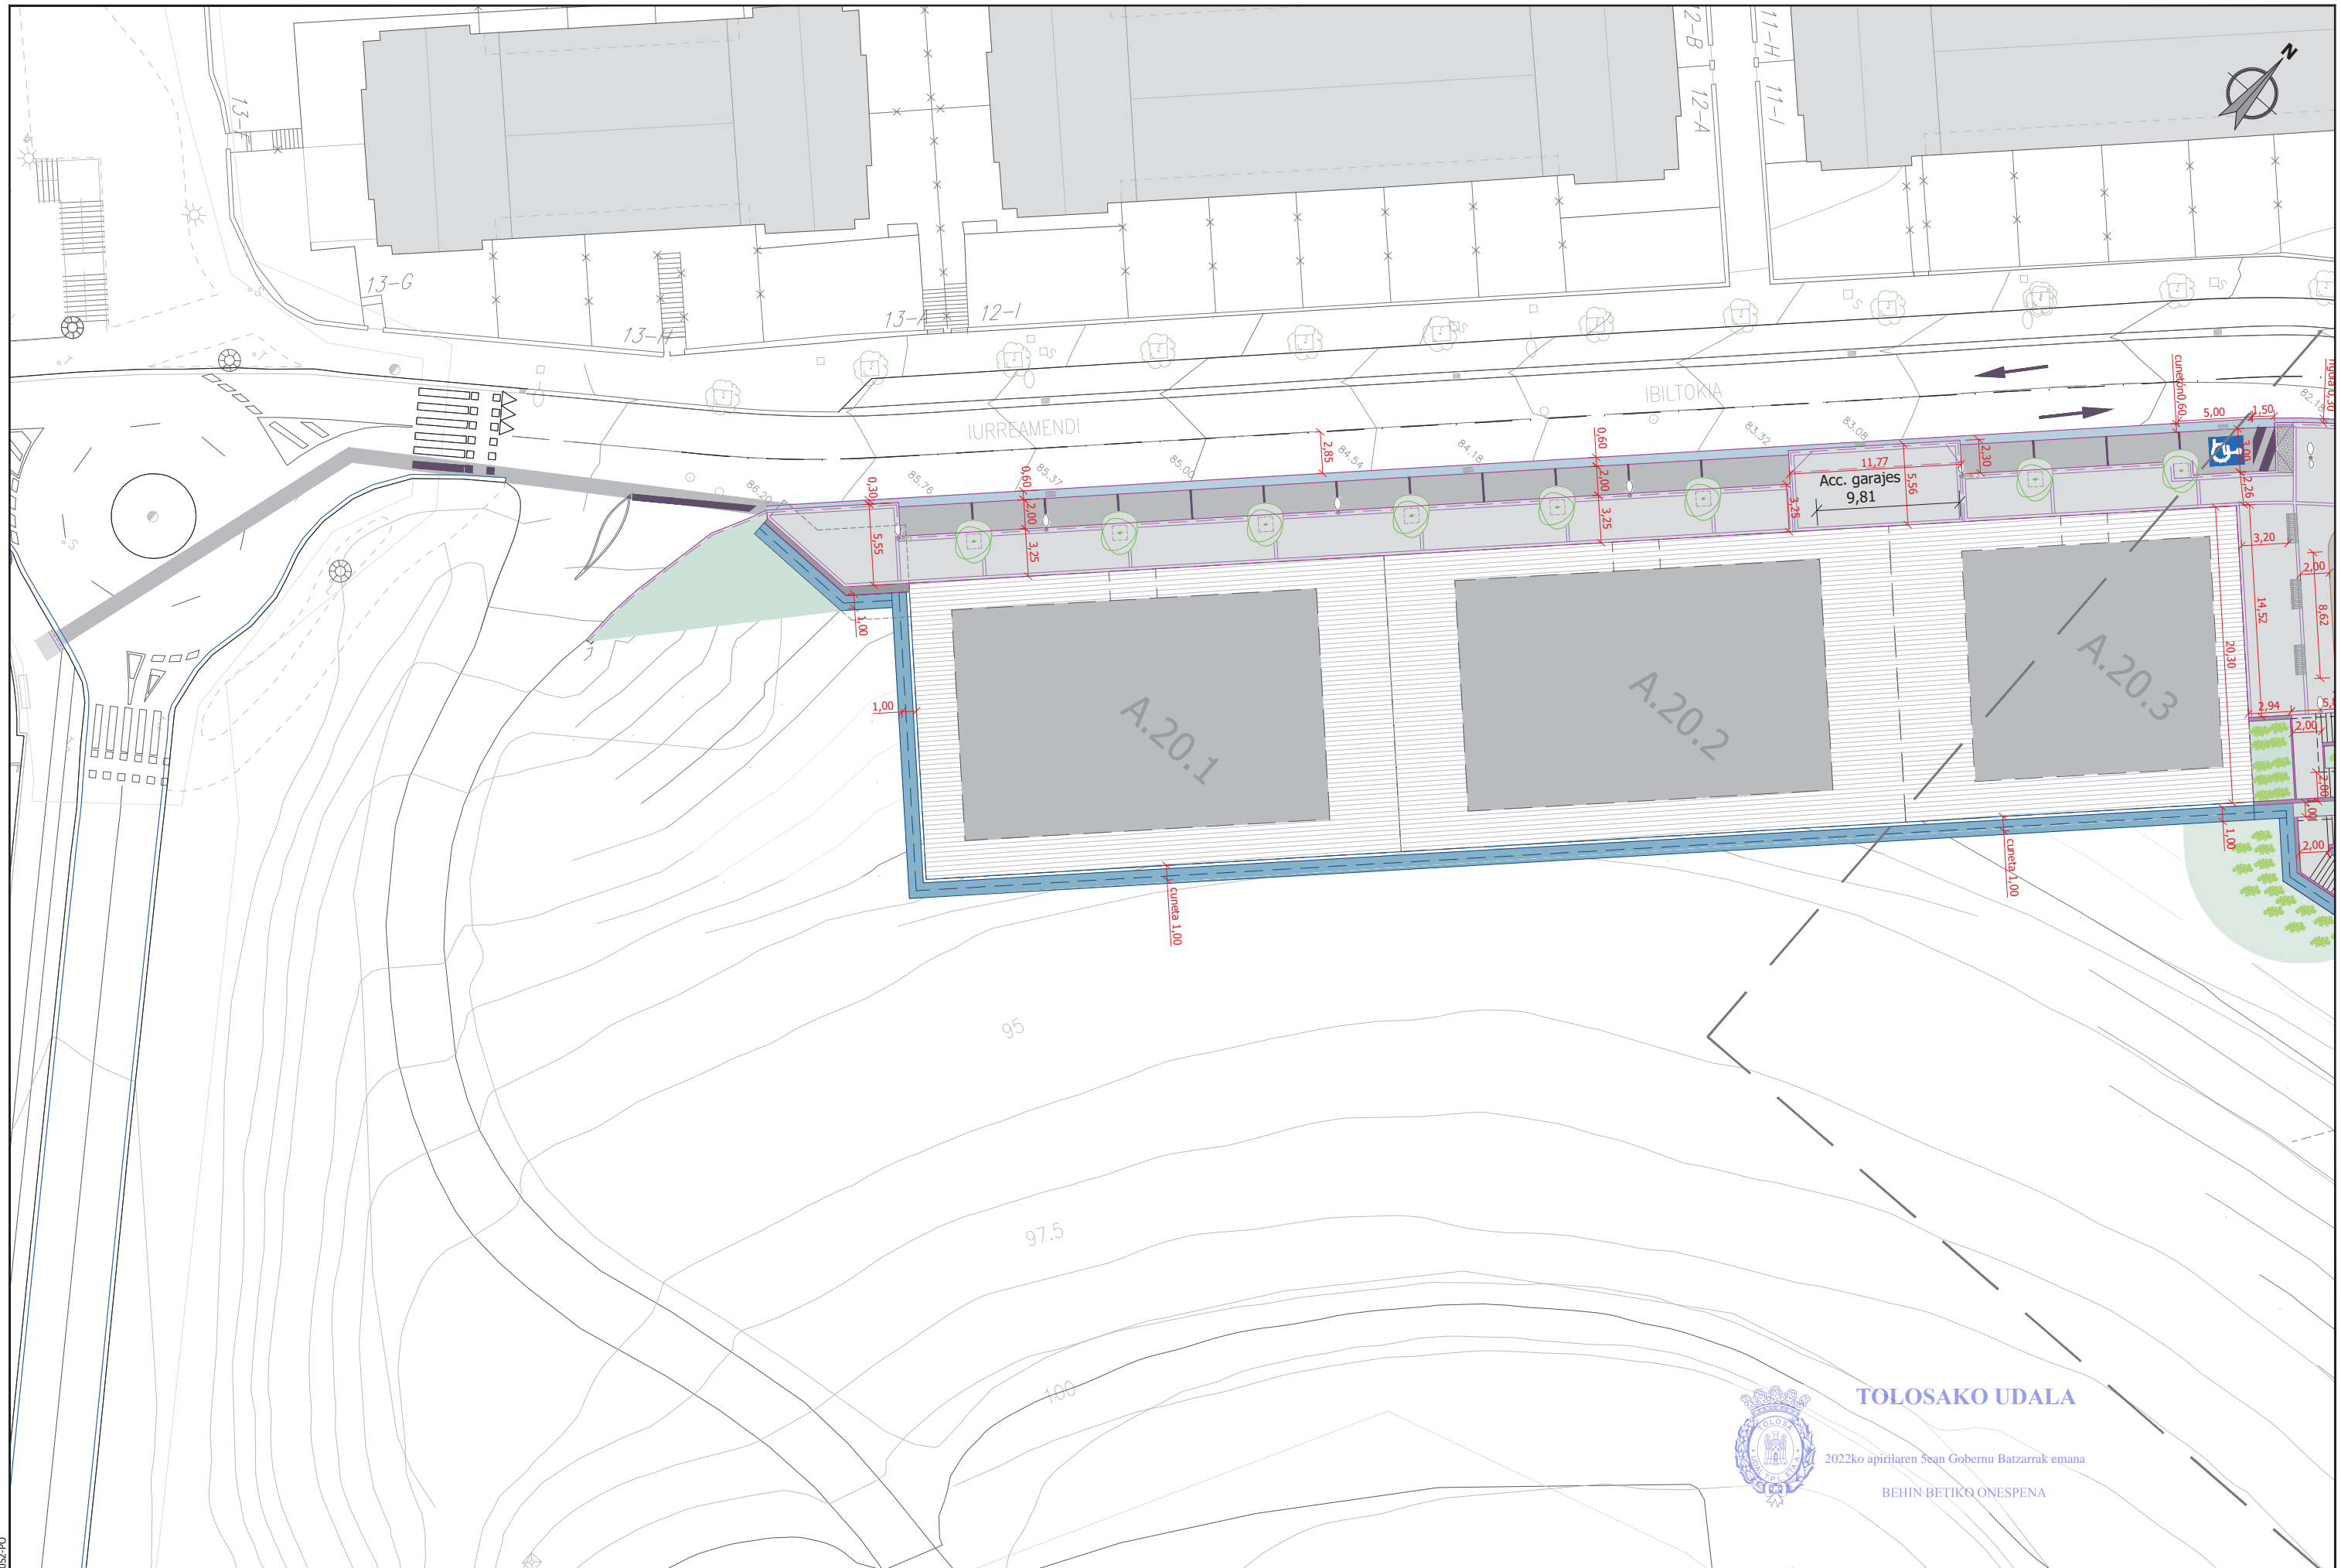


TOLOSAKO UDALA

2022ko apirilaren 8an Gobernu Batzarrek eman

BEHIN BETIKO ONESPENA

sustatzaila/ promotor	proiektuaren egilea/ autor del proyecto	izenburua/ titulo	kokalekua/ situacion	data/ fecha	eskala/ escala	Izendapena / Designación	plano zk/ nº plano
<p>promotor: construcciones sukia eraikuntzak sa</p>	<p>CARLOS MARAURI COLEGIADO Nº 13.802</p> <p>MIGUEL A. OTERO COLEGIADO Nº 10.437</p>	<p>AU-24 IURRE EREMUA URBANIZATZEKO PROIEKTUA. TOLOSA PROYECTO DE URBANIZACIÓN AU- 24 IURRE. TOLOSA</p>	<p>TOLOSA</p>	<p>2021eko EKAINA JUNIO 2021</p>	<p>A3: 1/400 A1: 1/200 1:400</p>	<p>OINPLANOAK. KOTATUTA PLANTAS. ACOTADA</p>	<p>03.4 Hoja 2 de 5</p>

RSKUee8ef112-f540-475e-8a7a-d34e64aac6a

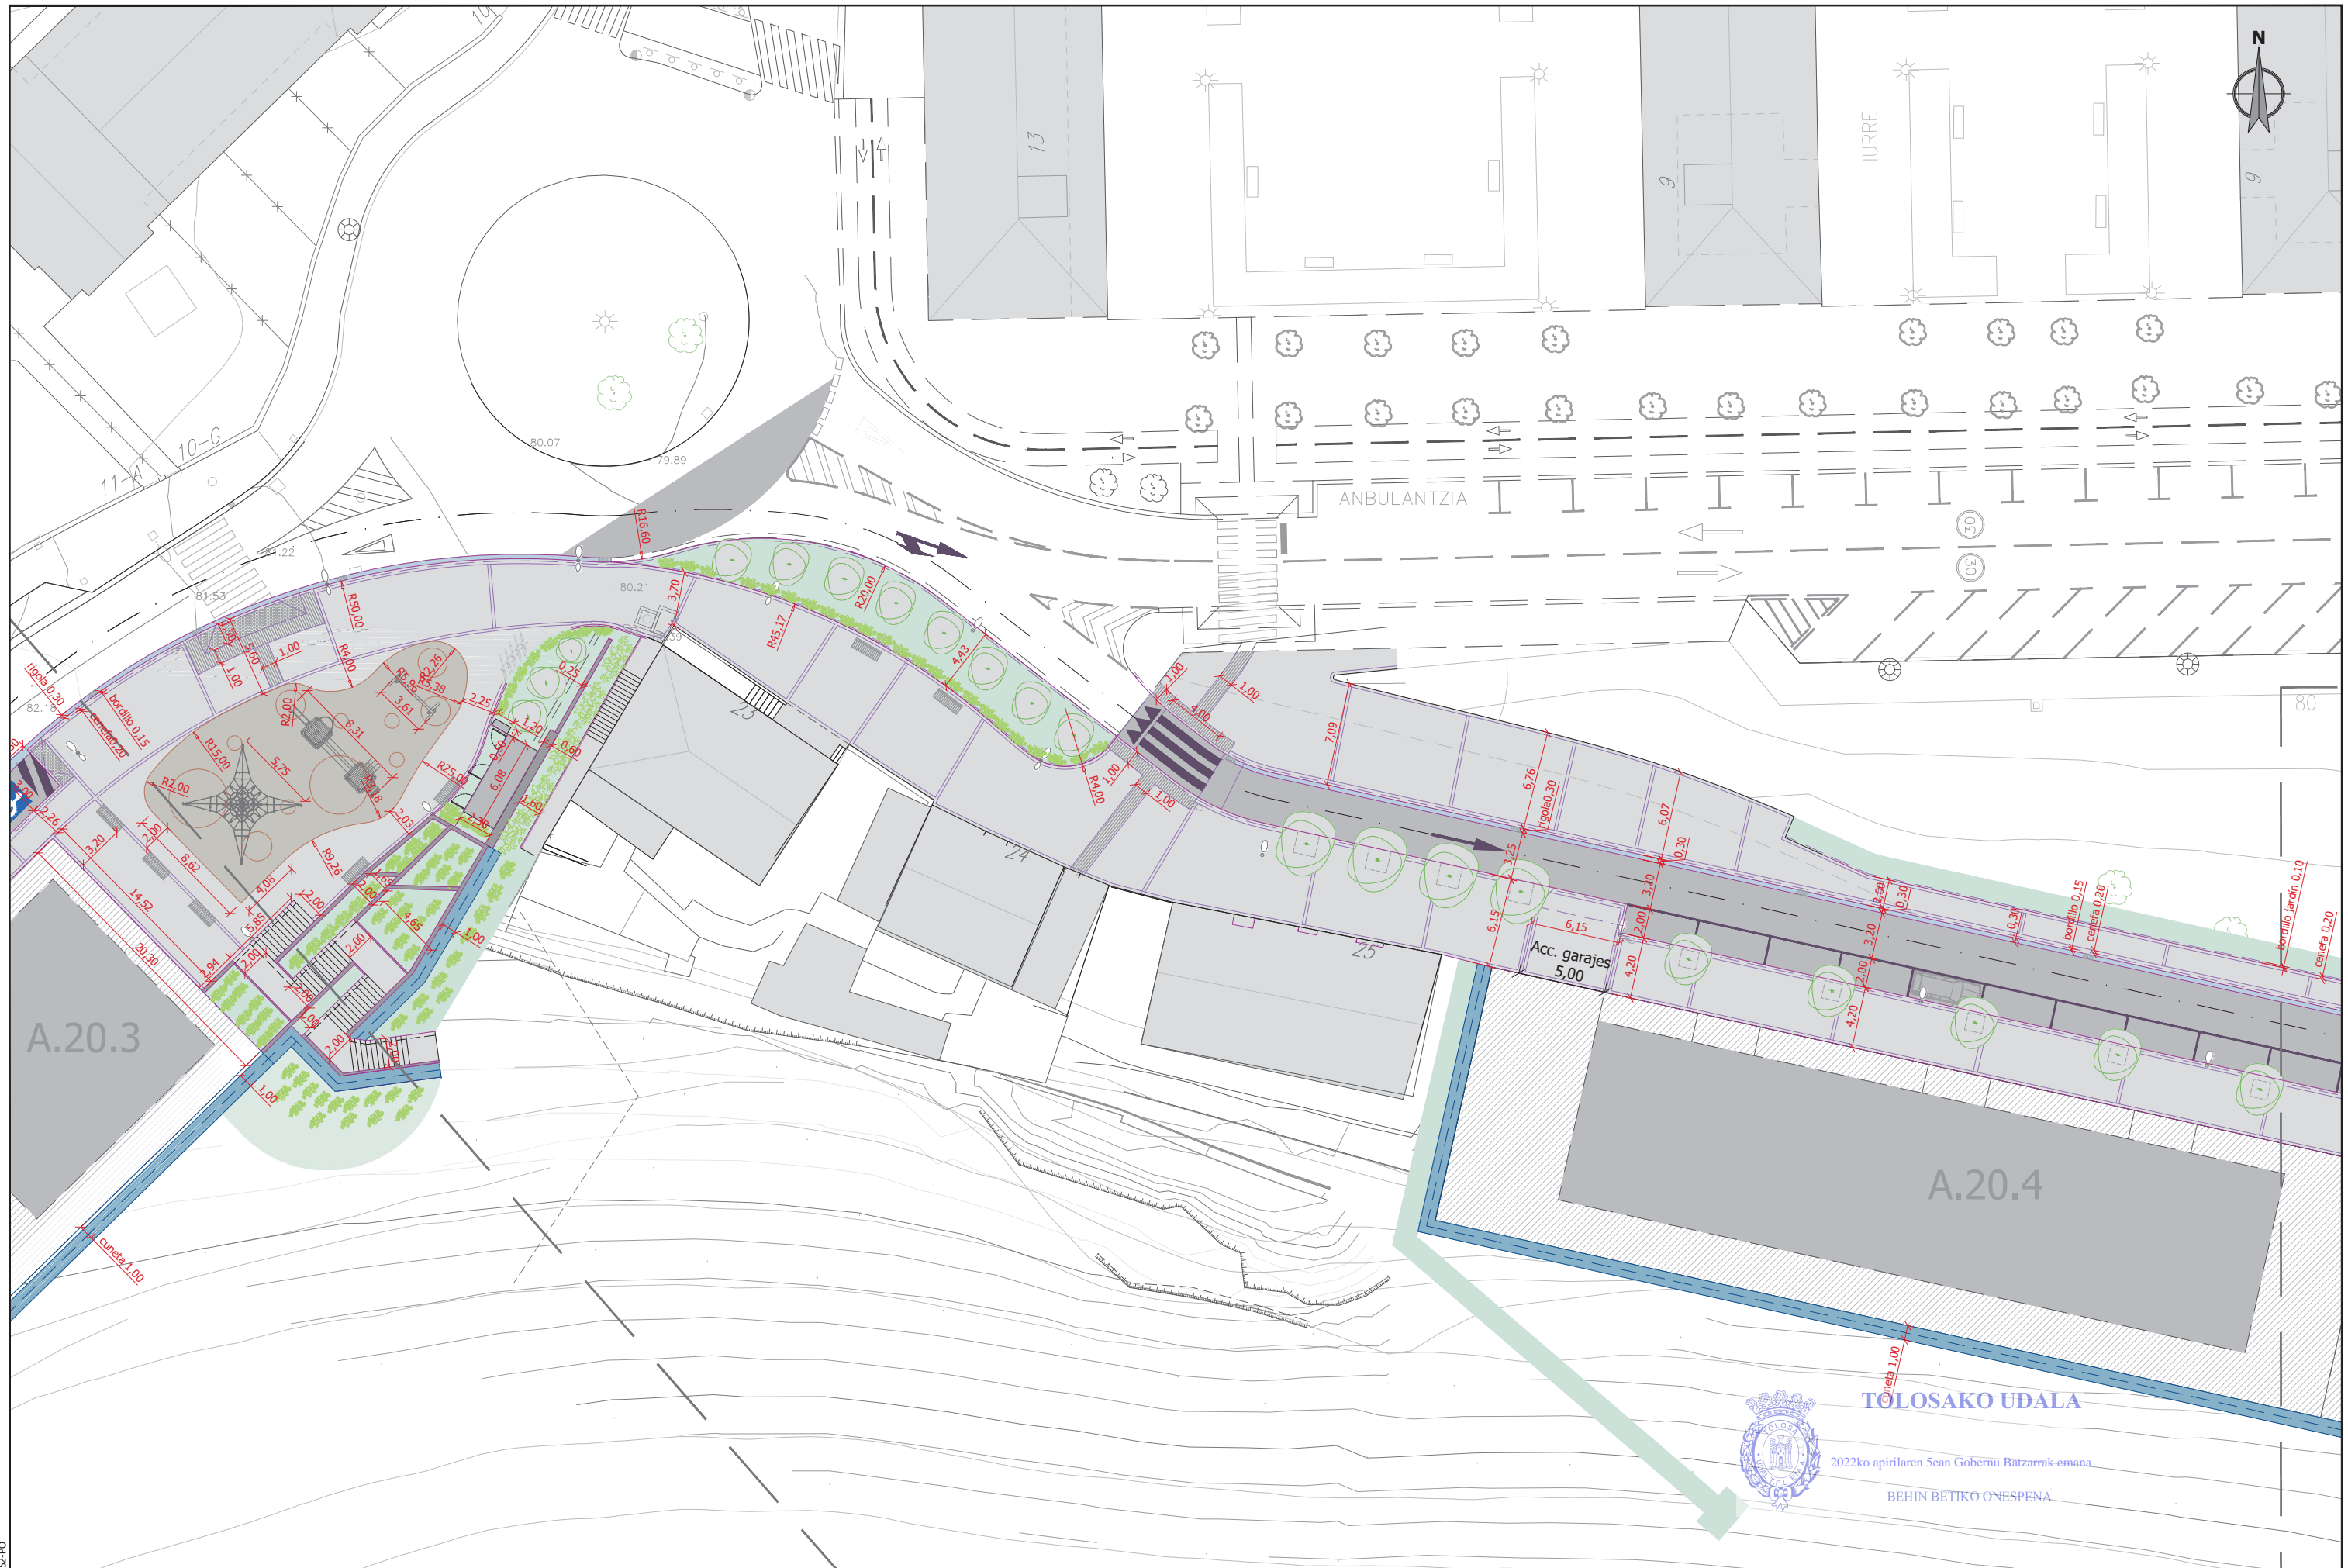


TOLOSAKO UDALA

2022ko apirilaren 5ean Gobernu Batzarrak emana

BEHIN BETIKO ONESPENA

sustatzaila/ promotor	proiektuaren egilea/ autor del proyecto	izenburua/titulo	kokalekua/situación	data/ fecha	eskala/ escala	Izendapena / Designación	plano zk/ nº plano
<p>promotor: construcciones sukia eraikuntzak sa</p>	<p>CARLOS MARAURI COLEGIADO Nº 13.802</p> <p>MIGUEL A. OTERO COLEGIADO Nº 10.437</p>	AU-24 IURRE EREMUA URBANIZATZEKO PROIEKTUA. TOLOSA PROYECTO DE URBANIZACIÓN AU- 24 IURRE. TOLOSA	TOLOSA	2021eko EKAINA JUNIO 2021	A3: 1/400 A1: 1/200 1:400	OINPLANOAK. KOTATUTA PLANTAS. ACOTADA	03.4 Hoja 3 de 5

referencia grid: 2020-052-PO

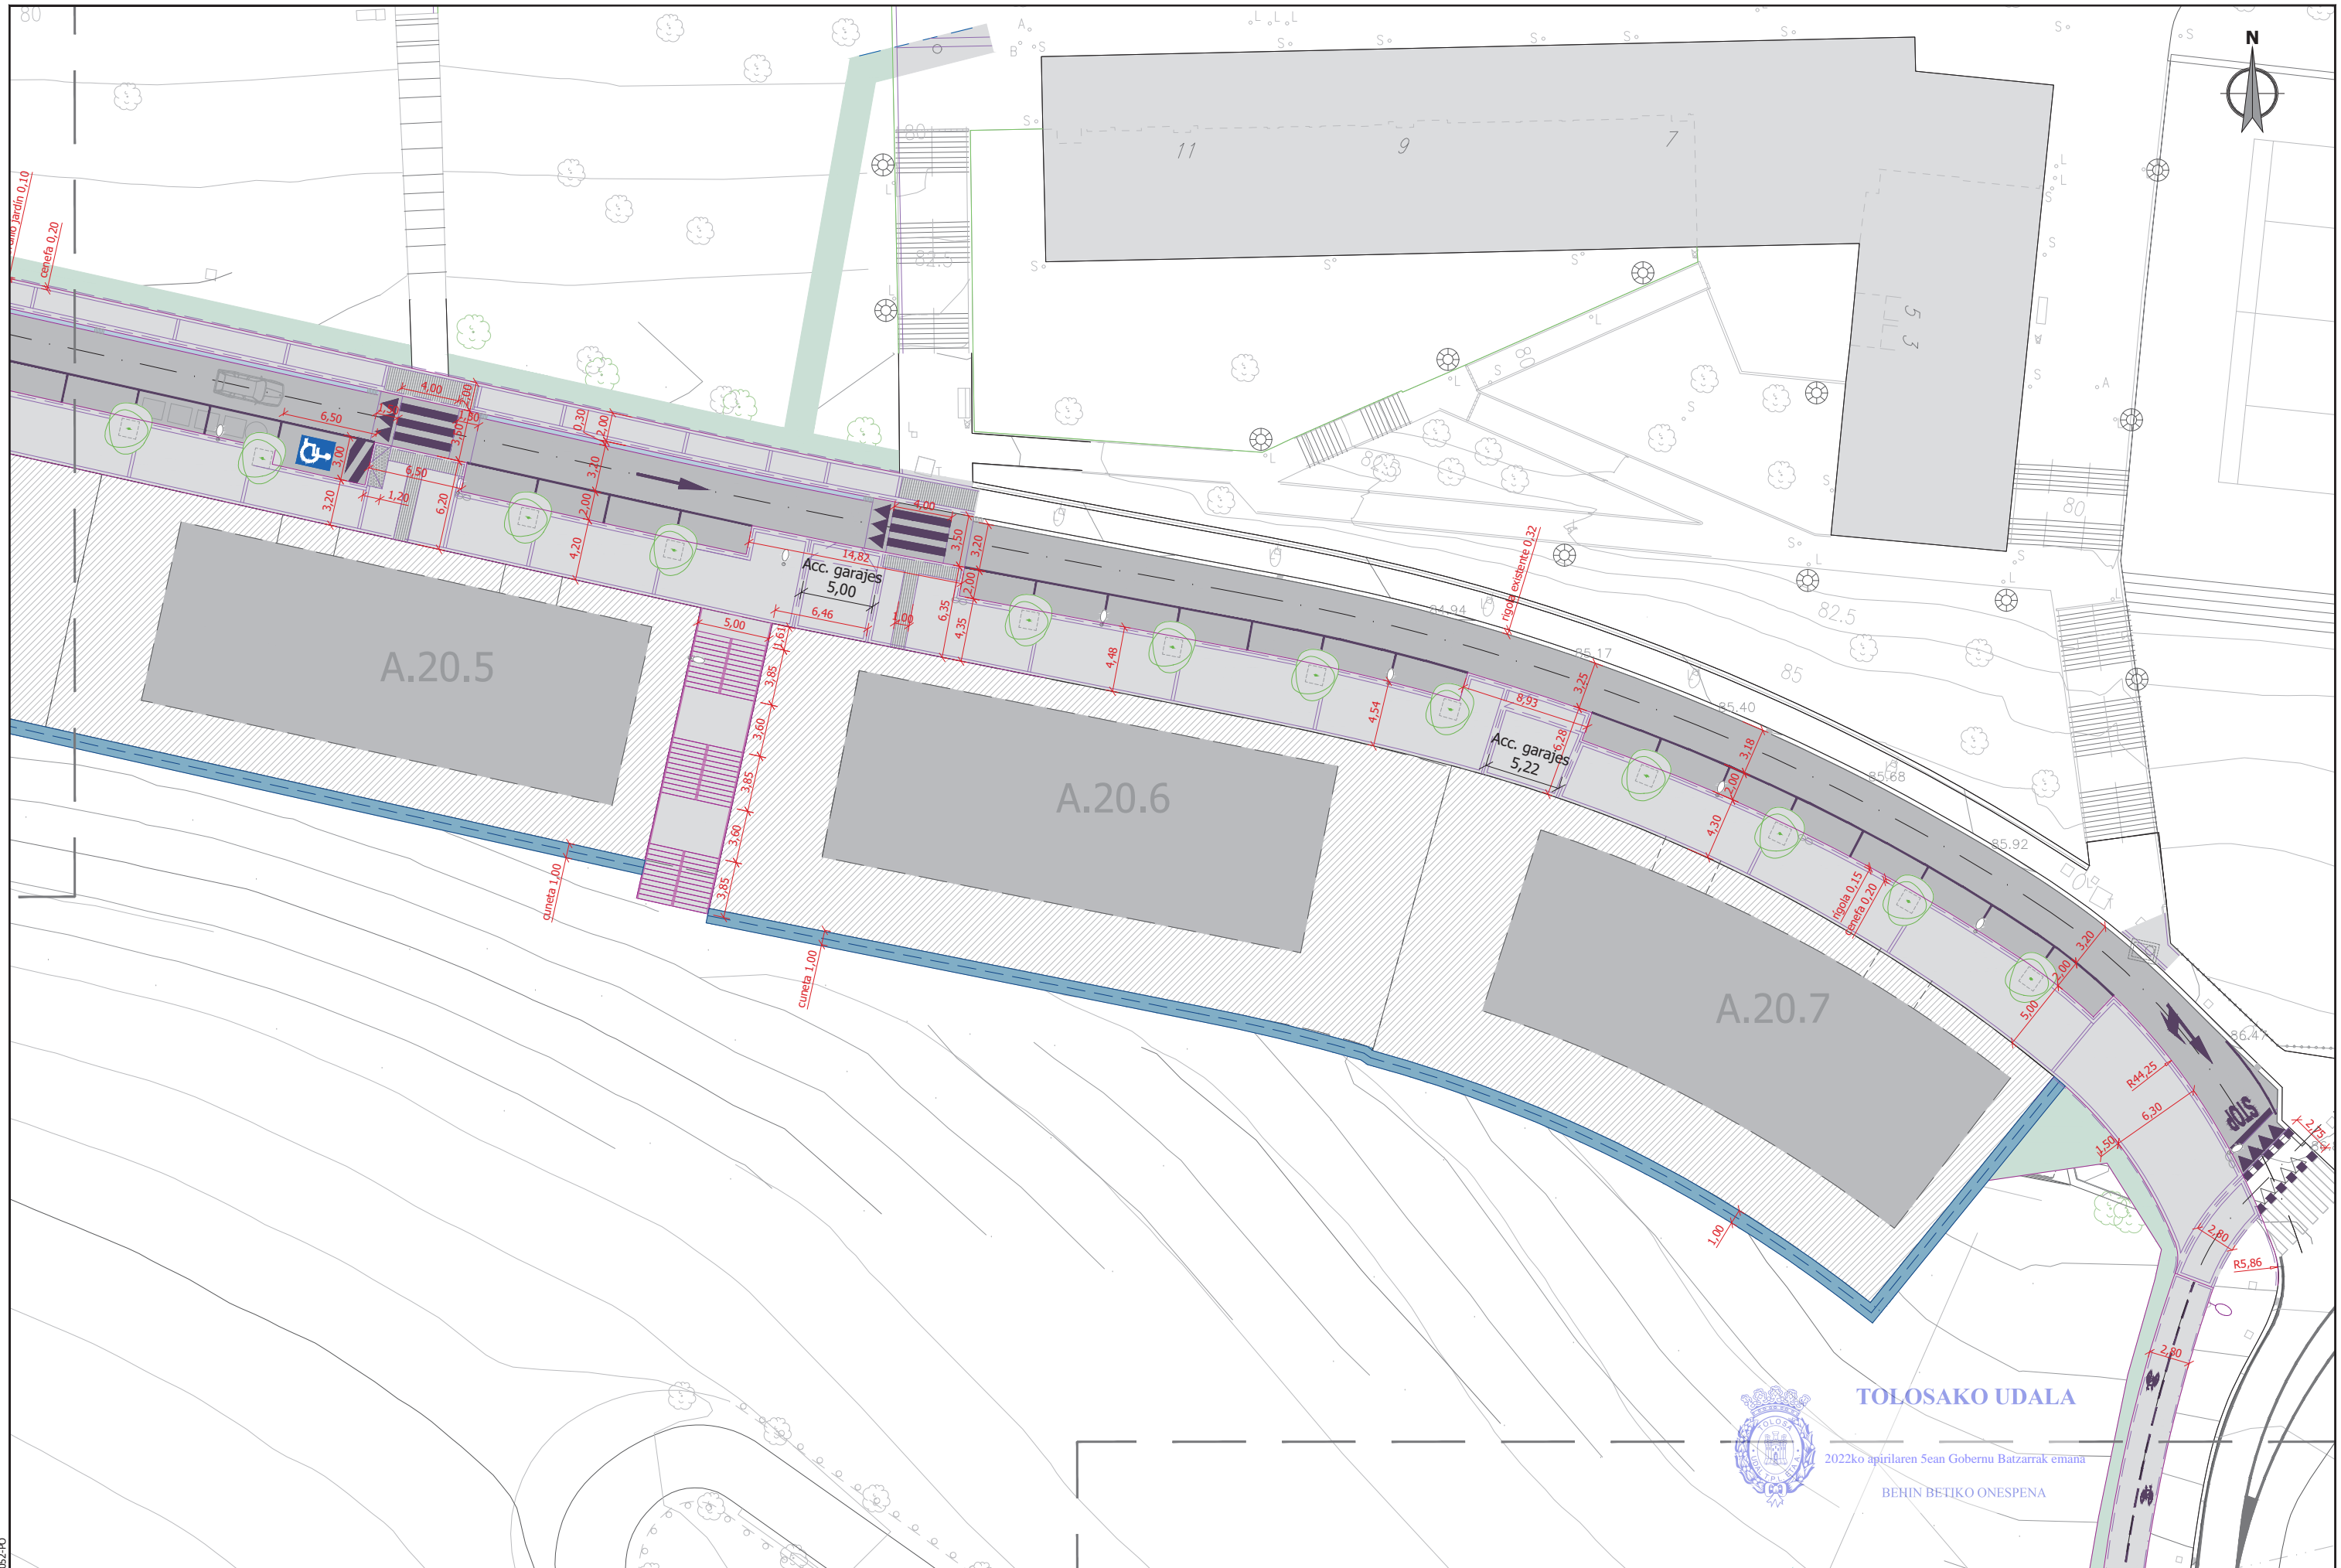


TOLOSAKO UDALA

2022ko apirilaren Sean Gobernu Batzarrek eman

BEHIN BETIKO ONESPENA

sustatzaila/promotor	proiektuaren egilea/ autor del proyecto	izenburua/titulo	kokalekua/situación	data/ fecha	eskala/ escala	Izendapena / Designación	plano zk/ nº plano
<p>promotor: construcciones sukia eraikuntzak sa</p>	<p>CARLOS MARAURI COLEGIADO Nº 13.802</p> <p>MIGUEL A. OTERO COLEGIADO Nº 10.437</p>	AU-24 IURRE EREMUA URBANIZATZEKO PROIEKTUA. TOLOSA PROYECTO DE URBANIZACIÓN AU- 24 IURRE. TOLOSA	TOLOSA	2021eko EKAINA JUNIO 2021	A3: 1/400 A1: 1/200 1:400	OINPLANOAK. KOTATUTA PLANTAS. ACOTADA	03.4 Hoja 4 de 5

RSKUee8ef112-f540-475e-8a7a-d34e64aaec6a

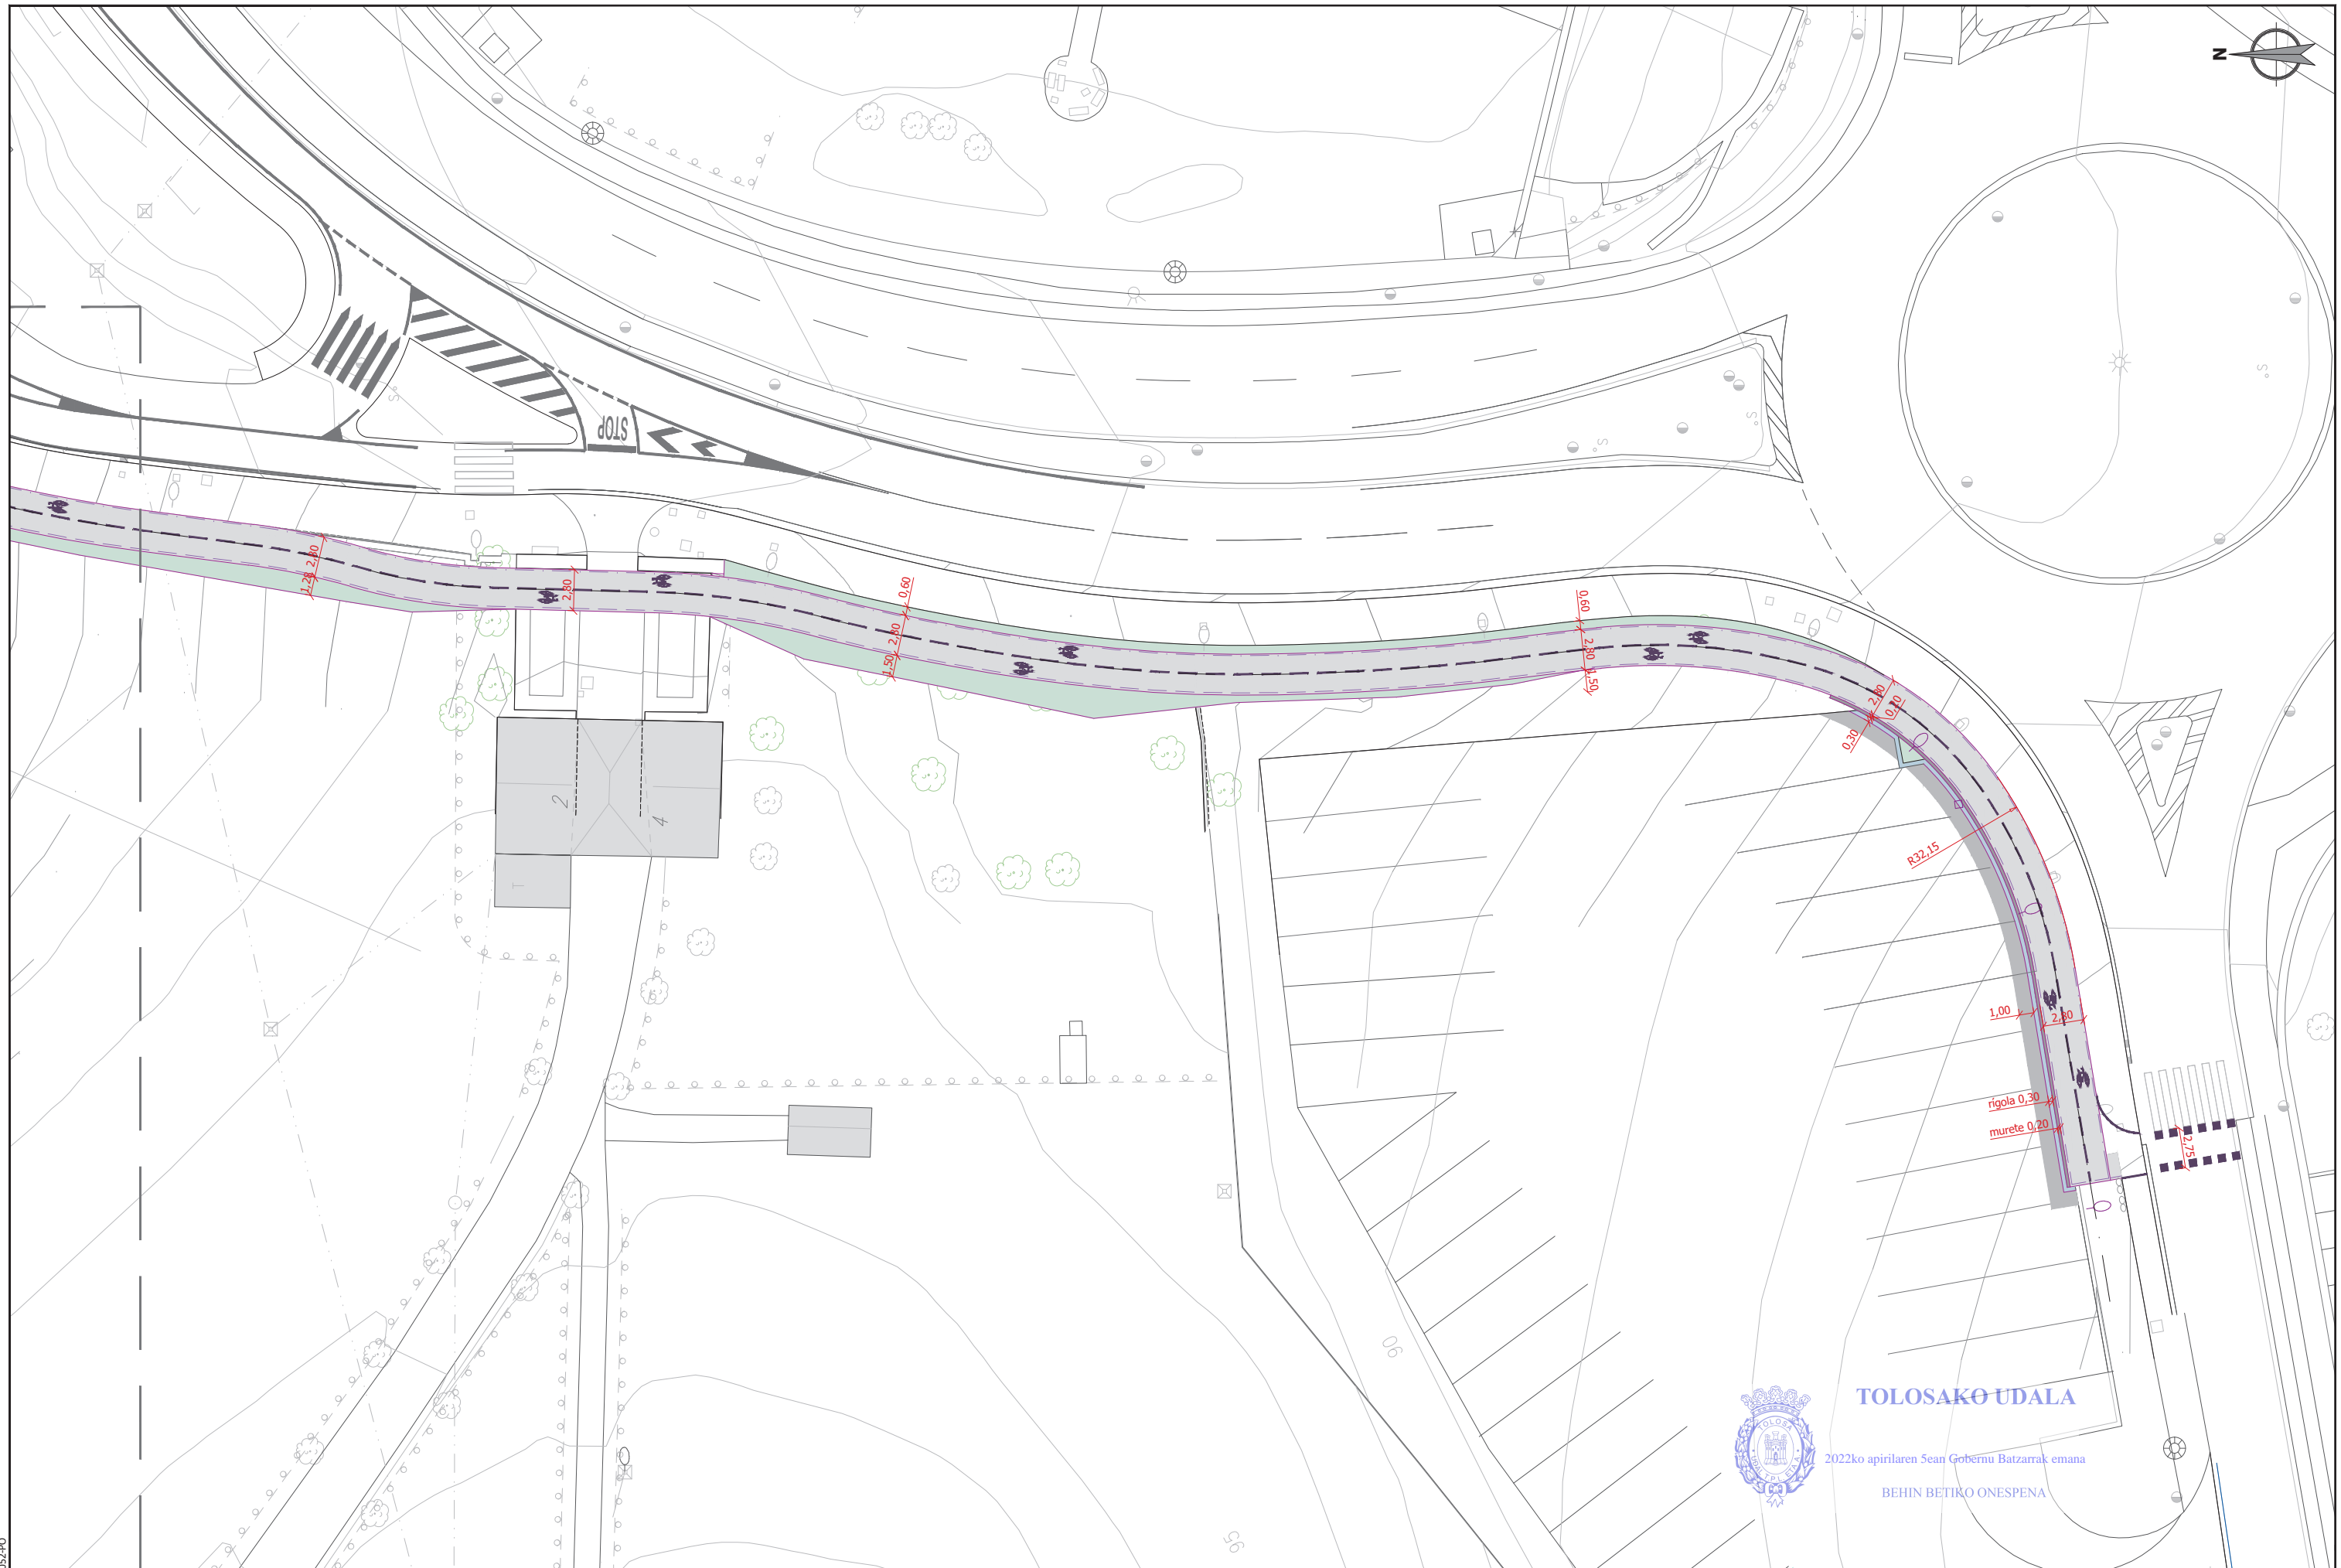

TOLOSAKO UDALA


2022ko apirilaren Sean Gobernu Batzarrak emana

BEHIN BETIKO ONESPENA

sustatzaila/promotor	proiektuaren egilea/ autor del proyecto	izenburua/título	kokalekua/situación	data/ fecha	eskala/ escala	Izendapena / Designación	plano zk/ nº plano
<p>promotor: construcciones sukia eraikuntzak sa</p>	<p>CARLOS MARAURI COLEGIADO Nº 13.802</p> <p>MIGUEL A. OTERO COLEGIADO Nº 10.437</p>	<p>AU-24 IURRE EREMUA URBANIZATZEKO PROIEKTUA. TOLOSA PROYECTO DE URBANIZACIÓN AU- 24 IURRE. TOLOSA</p>	<p>TOLOSA</p>	<p>2021eko EKAINA JUNIO 2021</p>	<p>A3: 1/400 A1: 1/200 1:400</p>	<p>OINPLANOAK. KOTATUTA PLANTAS. ACOTADA</p>	<p>03.4 Hoja 5 de 5</p>

referencia gidier: 2020-052-F0

RSKUee8ef112-f540-475e-8a7a-d34e64aee6a

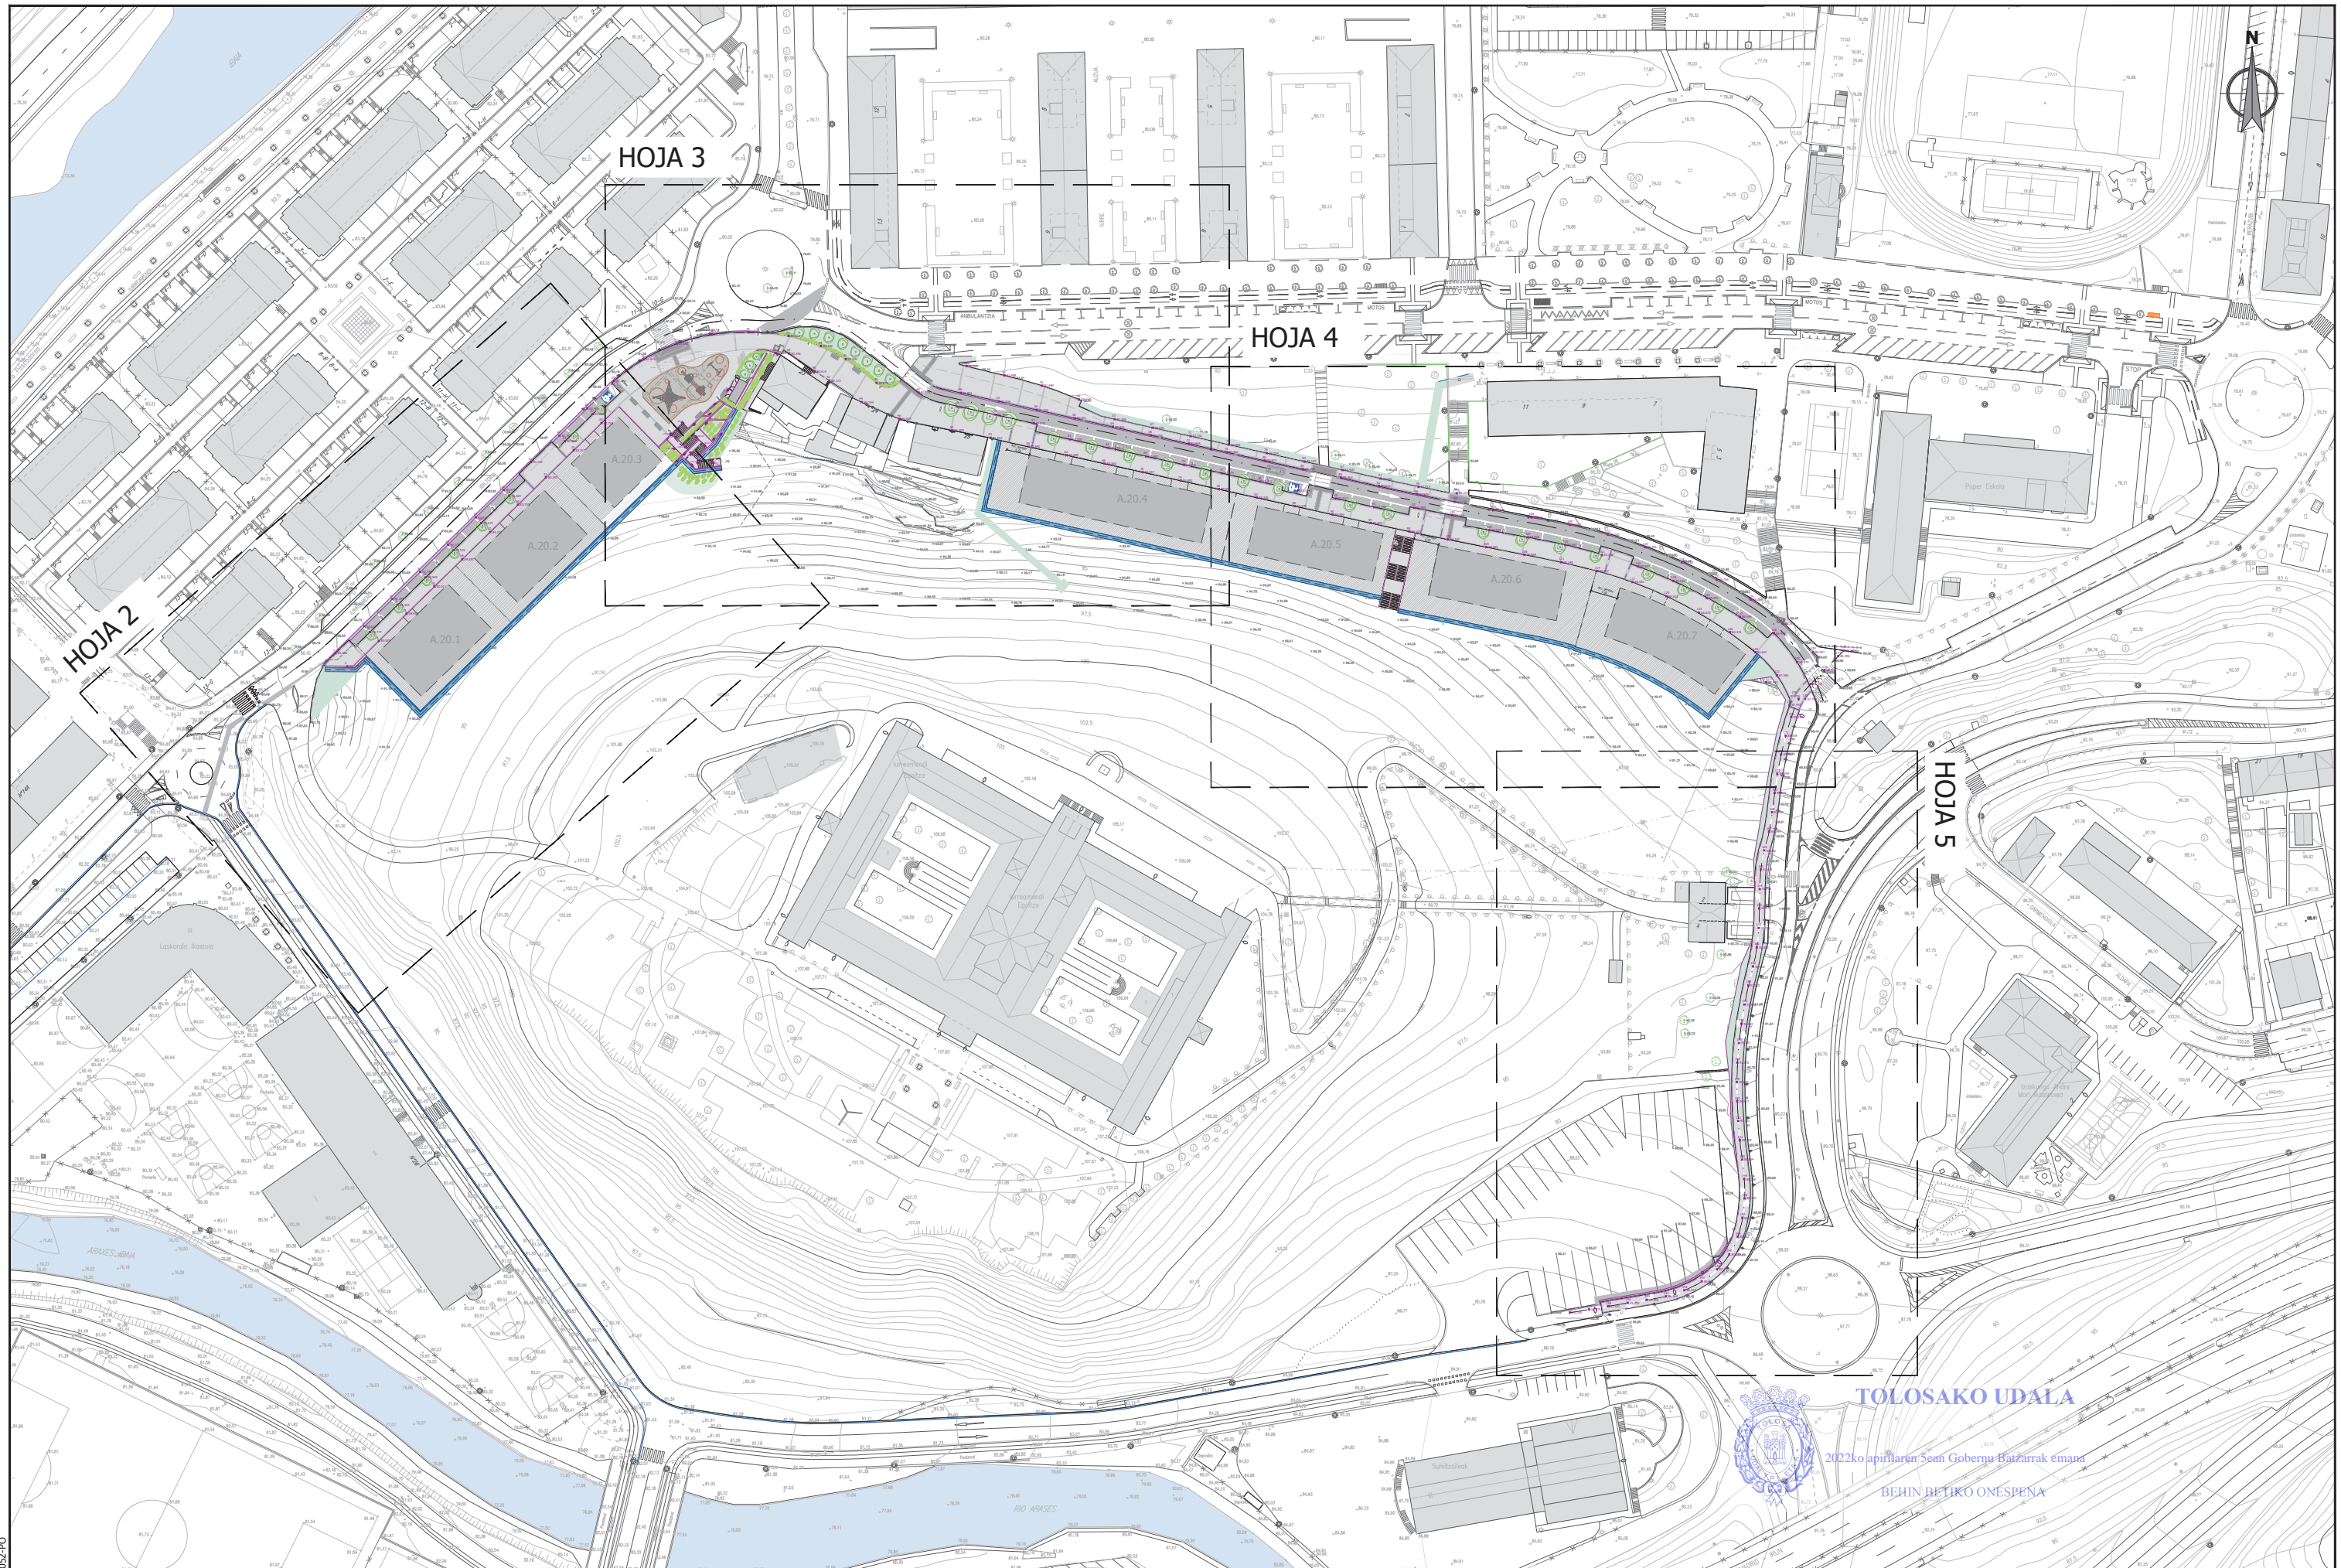


TOLOSAKO UDALA
 2022ko apirilaren 5ean Gobernu Bazararak eman
 BEHIN BETIKO ONESPENA

sustatzaila/ promotor	proiektuaren egilea/ autor del proyecto	izenburua/ titulo	kokalekua/ situazio	data/ fecha	eskala/ escala	Izendapena / Designazio	plano zk/ nº plano
promotor: construcciones sukia eraikuntzak sa	CARLOS MARAURI COLEGIADO Nº 13.802 MIGUEL A. OTERO COLEGIADO Nº 10.437 	AU-24 IURRE EREMUA URBANIZATZEKO PROIEKTUA. TOLOSA PROYECTO DE URBANIZACION AU- 24 IURRE. TOLOSA	TOLOSA	2021eko EKAINA JUNIO 2021	A3: 1/1500 A1: 1/750 1:1.500 	OINPLANOAK. ALTIMETRIA ETA ZUINKETA PLANTAS. ALTIMETRIA y REPLANTEO	03.5 Hoja 1 de 5

referencia grid: 2020-052-PO



Egiaztapen Kode Segurua/Código Seguro de Verificación: **ESXUe8eF12-f540-475e-8a7a-d34e64aaec6a**
 Dokumentu elektronikoa honen paperazko kopiatuaren osotasuna eta sinadura egiaztaezakoa, sar ezazu egiaztapen kode segurua egoltra elektronikokan: <https://ut.gipuzkoa.eus?pe=07110>
 Comprobante de integridad y firma de la copia en papel de este documento electrónico, introduciendo el código seguro de verificación en la sede electrónica: <https://ut.gipuzkoa.eus?pe=07110>

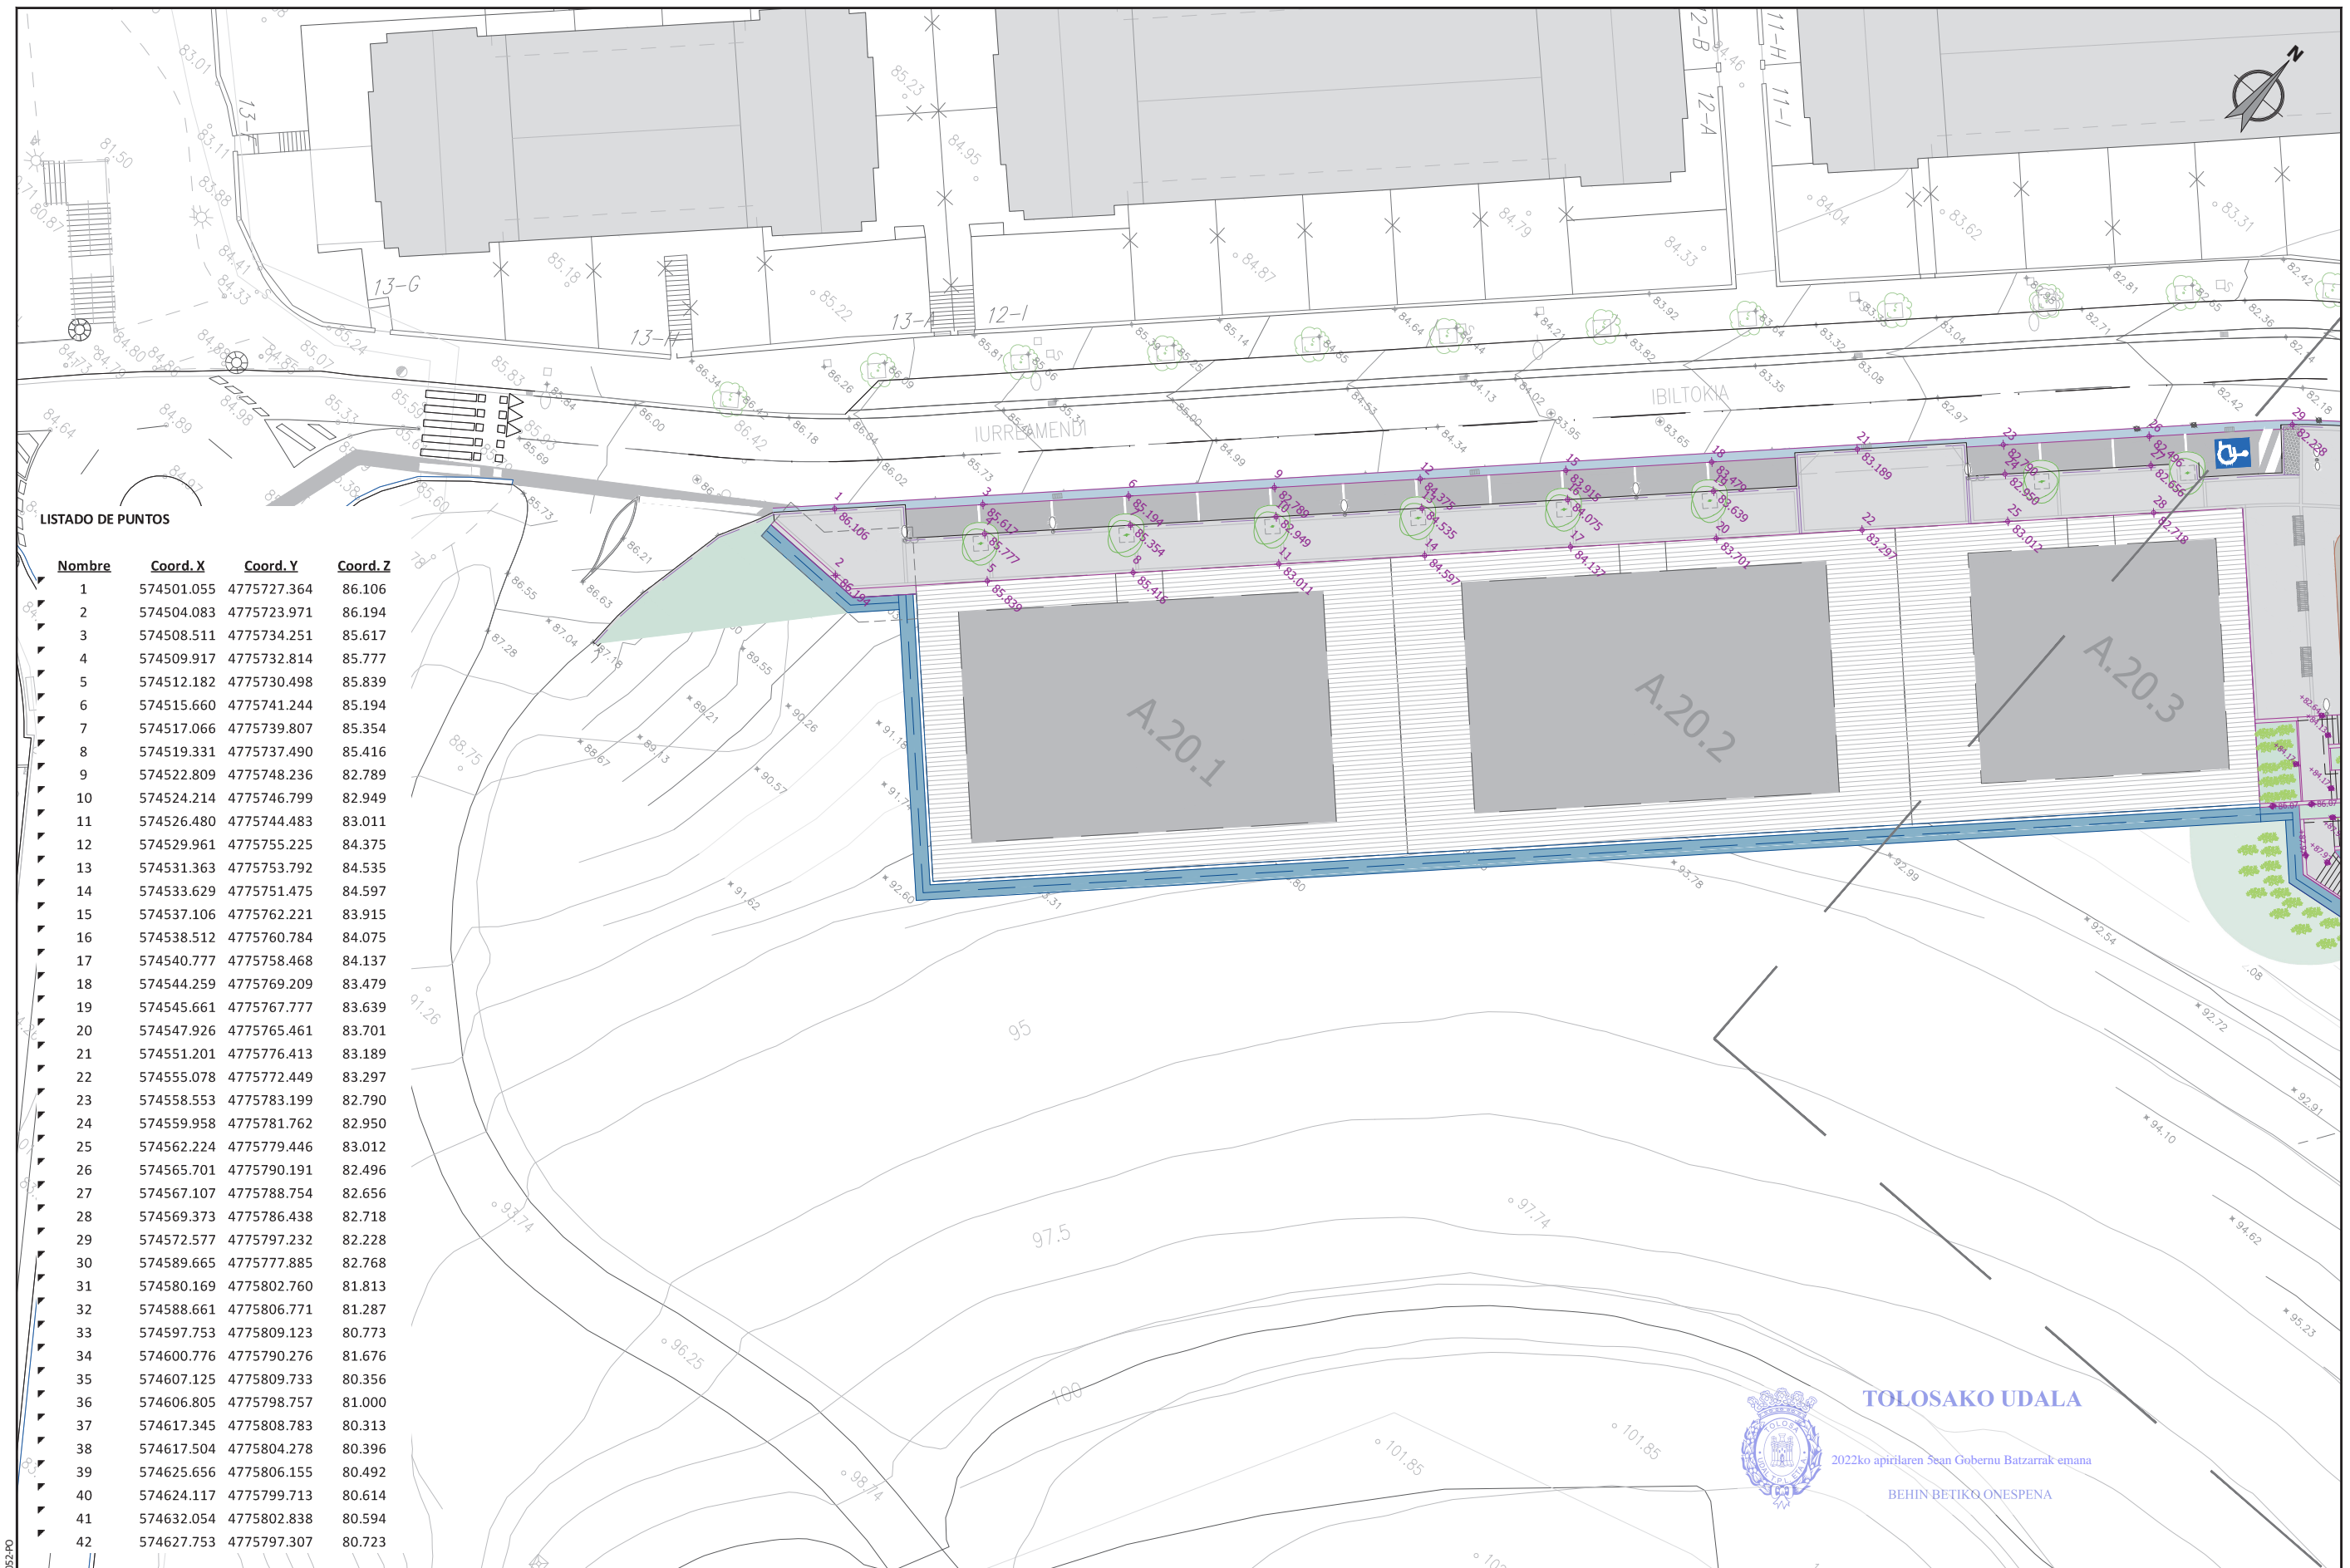

LISTADO DE PUNTOS

Nombre	Coord.X	Coord.Y	Coord.Z
1	574501.055	4775727.364	86.106
2	574504.083	4775723.971	86.194
3	574508.511	4775734.251	85.617
4	574509.917	4775732.814	85.777
5	574512.182	4775730.498	85.839
6	574515.660	4775741.244	85.194
7	574517.066	4775739.807	85.354
8	574519.331	4775737.490	85.416
9	574522.809	4775748.236	82.789
10	574524.214	4775746.799	82.949
11	574526.480	4775744.483	83.011
12	574529.961	4775755.225	84.375
13	574531.363	4775753.792	84.535
14	574533.629	4775751.475	84.597
15	574537.106	4775762.221	83.915
16	574538.512	4775760.784	84.075
17	574540.777	4775758.468	84.137
18	574544.259	4775769.209	83.479
19	574545.661	4775767.777	83.639
20	574547.926	4775765.461	83.701
21	574551.201	4775776.413	83.189
22	574555.078	4775772.449	83.297
23	574558.553	4775783.199	82.790
24	574559.958	4775781.762	82.950
25	574562.224	4775779.446	83.012
26	574565.701	4775790.191	82.496
27	574567.107	4775788.754	82.656
28	574569.373	4775786.438	82.718
29	574572.577	4775797.232	82.228
30	574589.665	4775777.885	82.768
31	574580.169	4775802.760	81.813
32	574588.661	4775806.771	81.287
33	574597.753	4775809.123	80.773
34	574600.776	4775790.276	81.676
35	574607.125	4775809.733	80.356
36	574606.805	4775798.757	81.000
37	574617.345	4775808.783	80.313
38	574617.504	4775804.278	80.396
39	574625.656	4775806.155	80.492
40	574624.117	4775799.713	80.614
41	574632.054	4775802.838	80.594
42	574627.753	4775797.307	80.723

TOLOSako UDALA
 2022ko apirilaren 5ean Gobernu Batzarrak eman
 BEHIN BETIRKO ONESPENA

referentzia gidar: 2020-052-PD

Sinaduren laburpena / Resumen de firmas

Titulua / Título:

2021H1220001-Planoak 2/Planoak 2 ()